



ELEVAÇÃO 01
ESCALA 1/75

ELEVAÇÃO 02

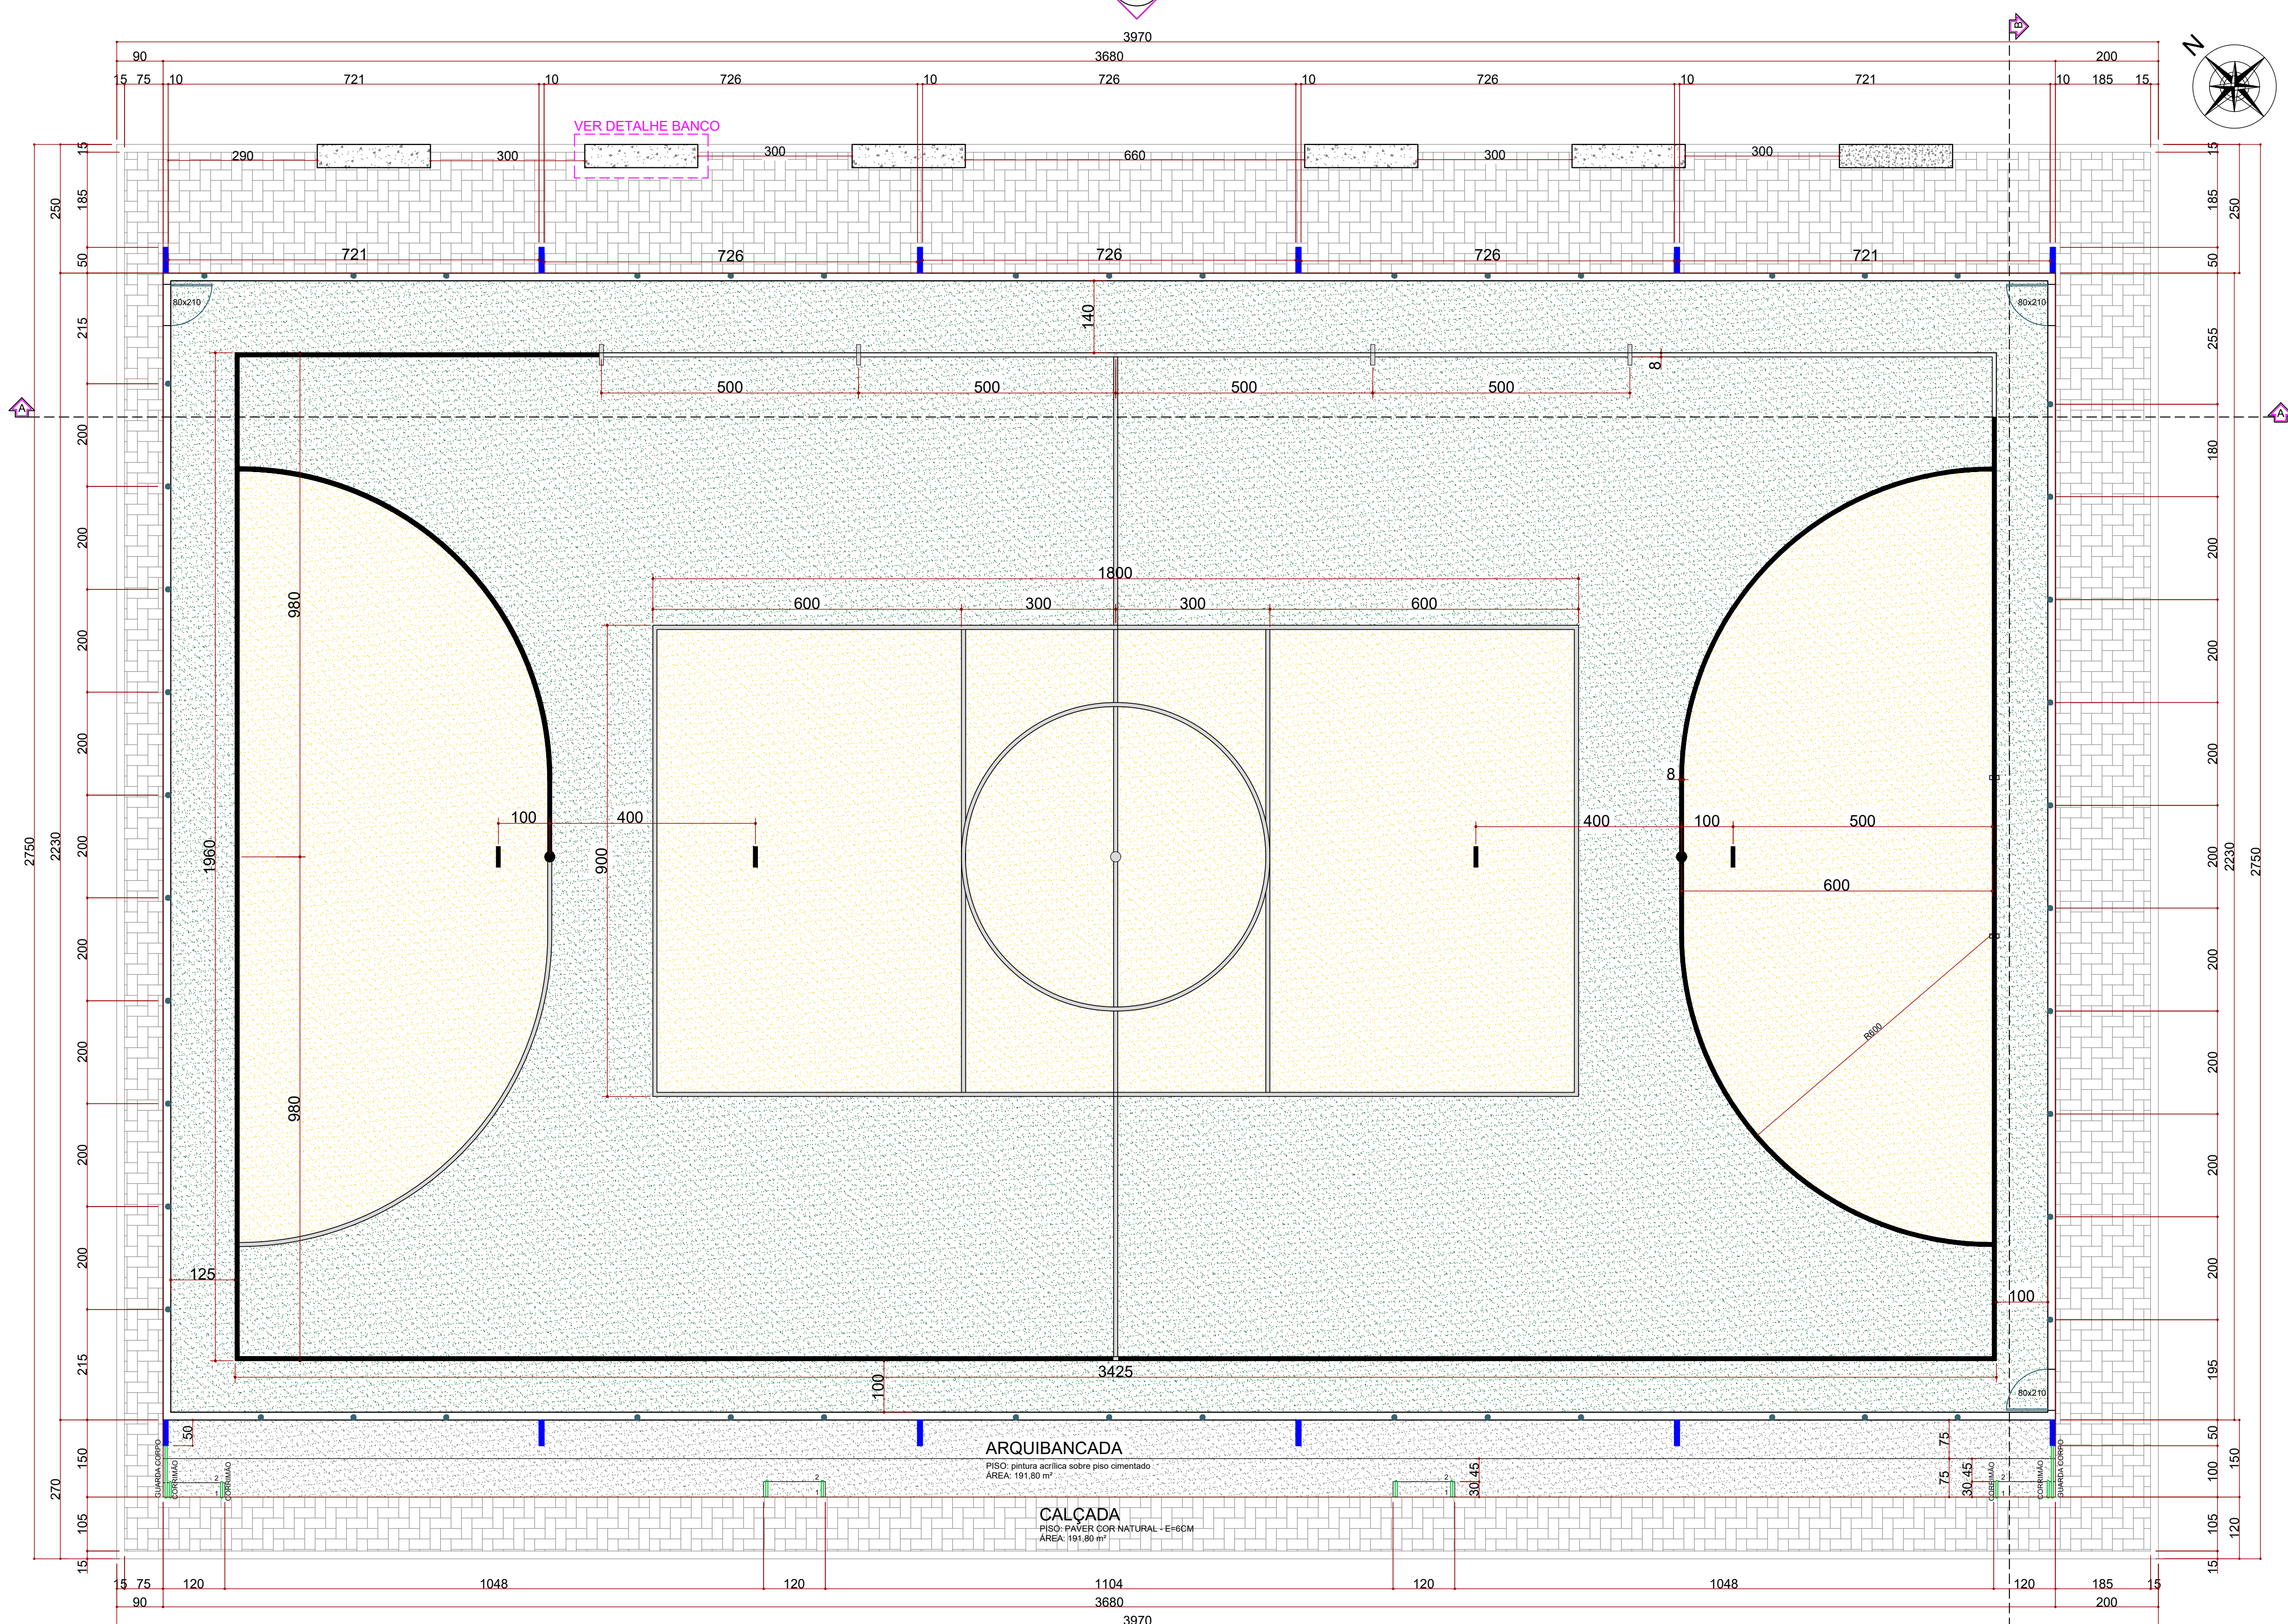

PLANTA BAIXA
ESCALA 1/75

ELEVAÇÃO 01

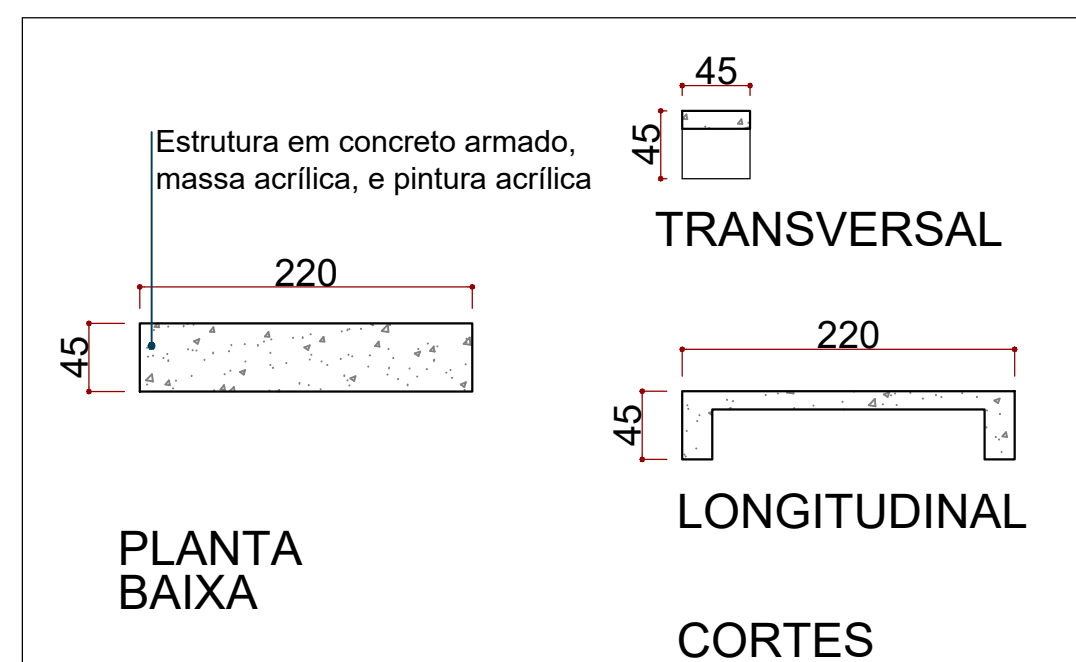

DETALHE BANCO
ESCALA 1/50

PROPRIETÁRIO:	
	
PREFEITURA MUNICIPAL DE SÃO JOSÉ DAS PALMEIRAS I CNPJ: 77.819.605/0001-33 End.: Rua Marechal Castelo Branco, 979, Centro. CEP: 85898-000 I TEL.: (45) 3259-1150	
PROJETO ARQUITETÔNICO	
OBRA: REFORMA DA QUADRA POLIESPORTIVA	
LOCAL: PR-317/ PROLONGAMENTO AV. JOSÉ BONIFÁCIO - PR 317	COMPLEMENTO: GLEBA SÃO JOSÉ
CIDADE: SÃO JOSÉ DAS PALMEIRAS - PR	LOTE URBANO: 141
LUCAS LORENZATTO:092 77389966 Assinado de forma digital por LUCAS LORENZATTO:09277389966 Data: 2026.09.15 17:33:58 -03'00'	
RESPONSÁVEL TÉCNICO LUCAS LORENZATTO CREA nº PR-200451/D	
PROPRIETÁRIO (A) Prefeitura Municipal de São José das Palmeiras CNPJ: 77.819.605/0001-33	
CONTEÚDO: - PLANTA BAIXA; - ELEVACÃO; - DET. BANCO.	DESENHO Lucas DATA Junho de 2026
PRANCHA 01/02	
A APROVAÇÃO DO PRESENTE PROJETO PELA PREFEITURA NÃO RECONHECE A PROPRIEDADE DO IMÓVEL.	