




**CORTIL A**  
ESCALA 1:25

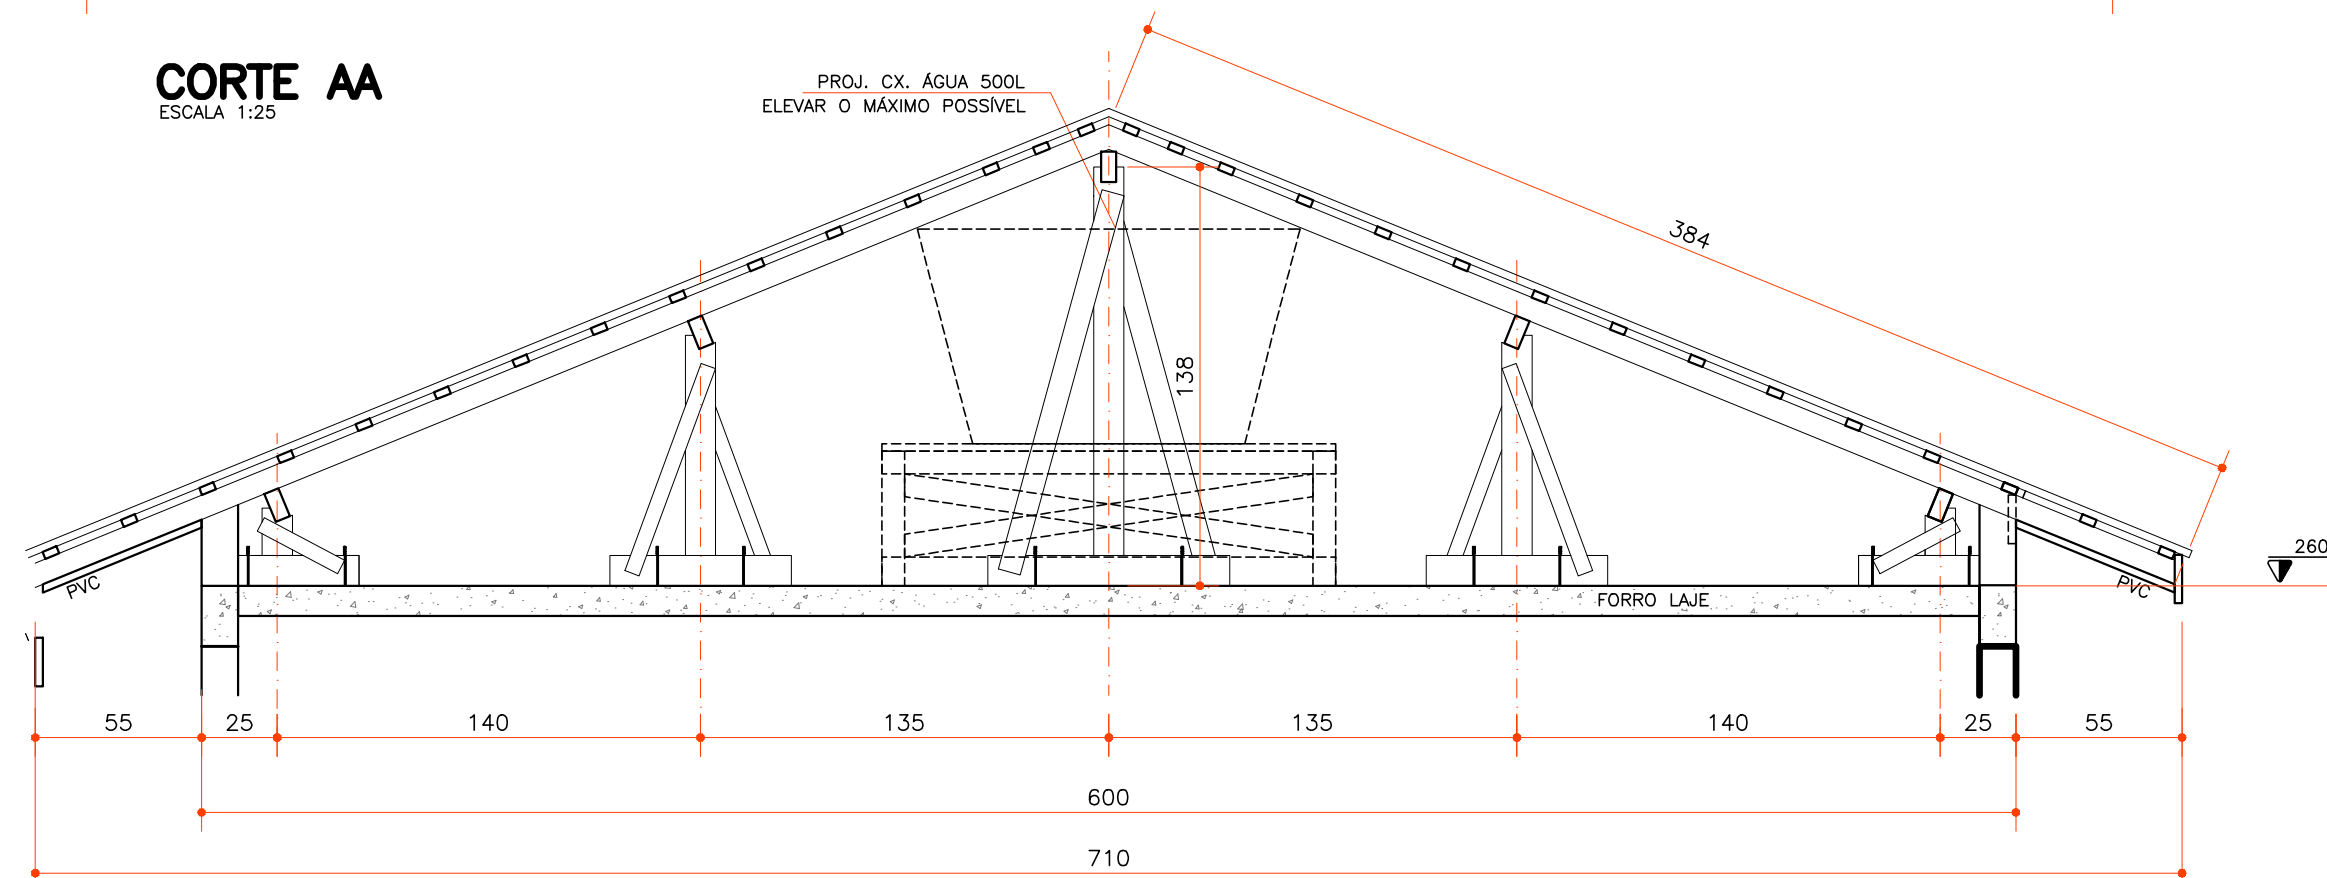



ESCALA 1:25

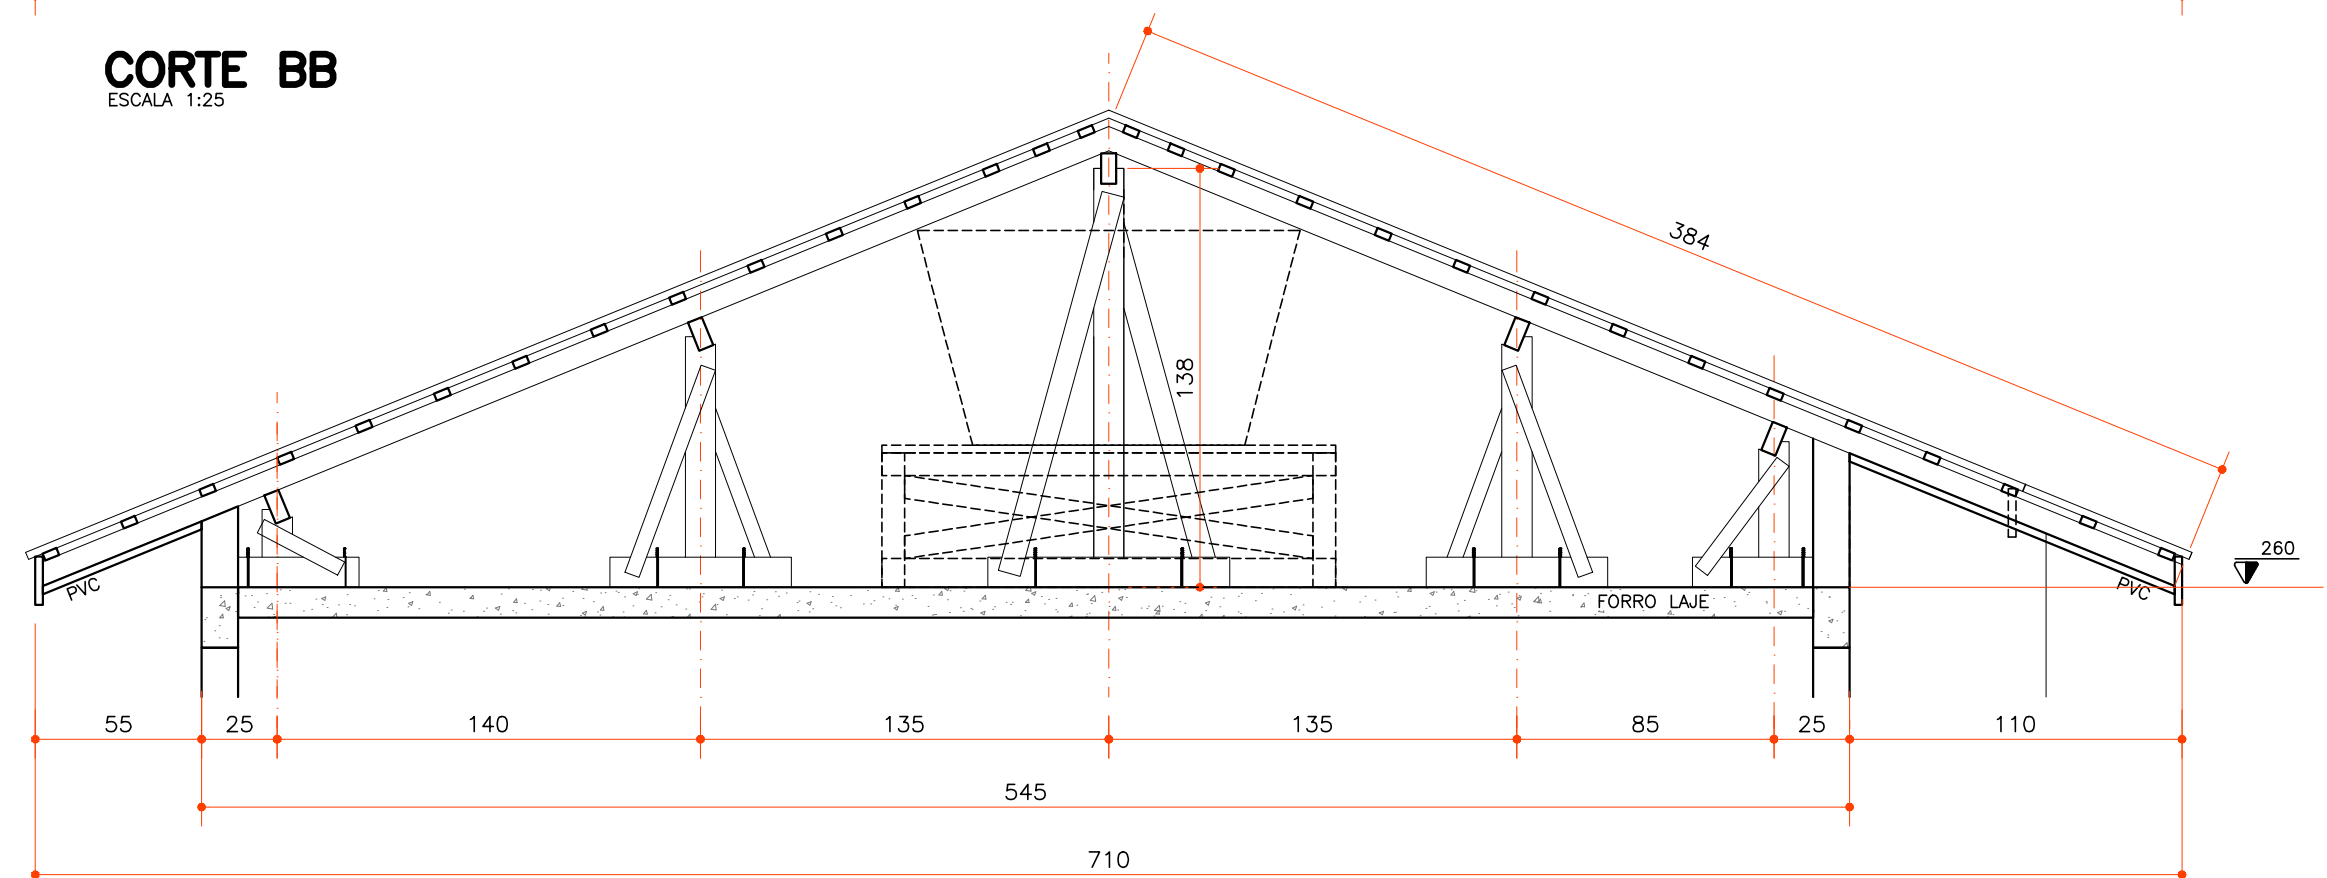


COLLEGE LIFE

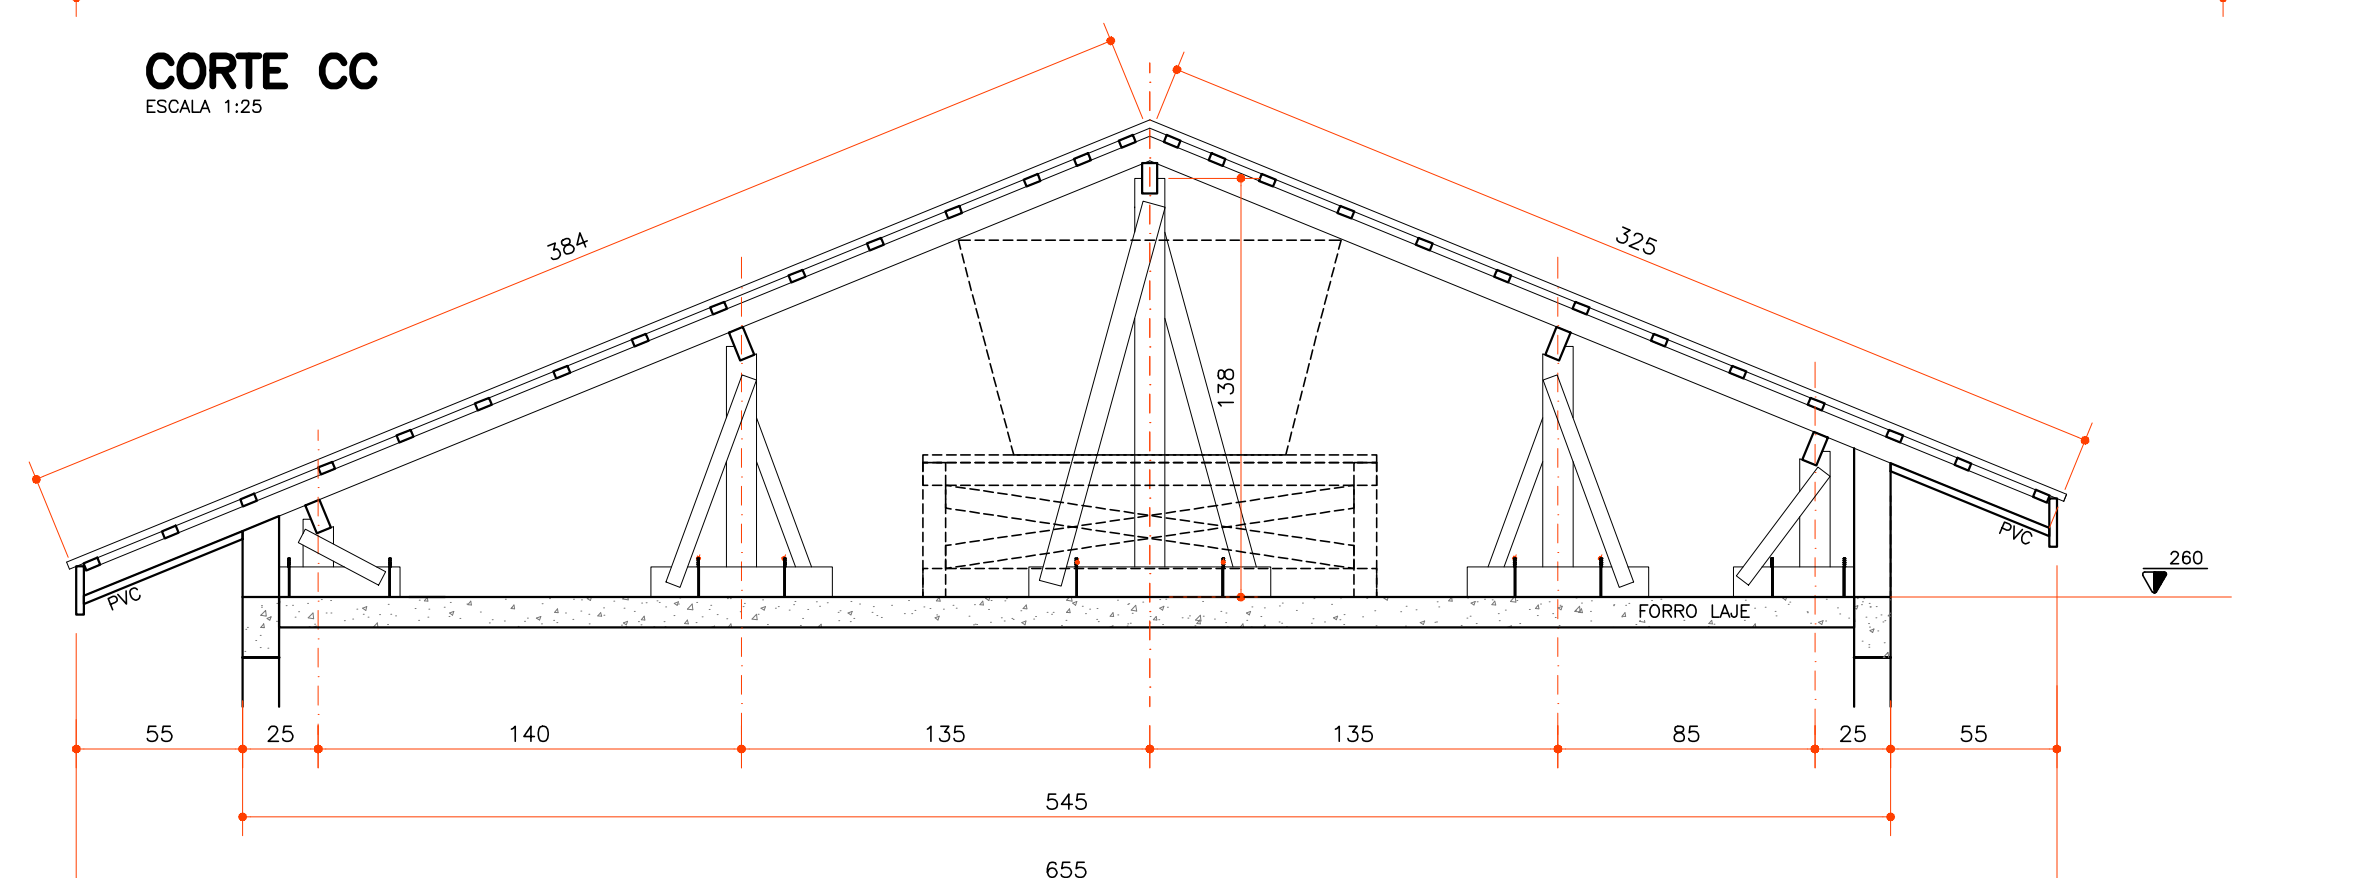

ESCALA 1:25

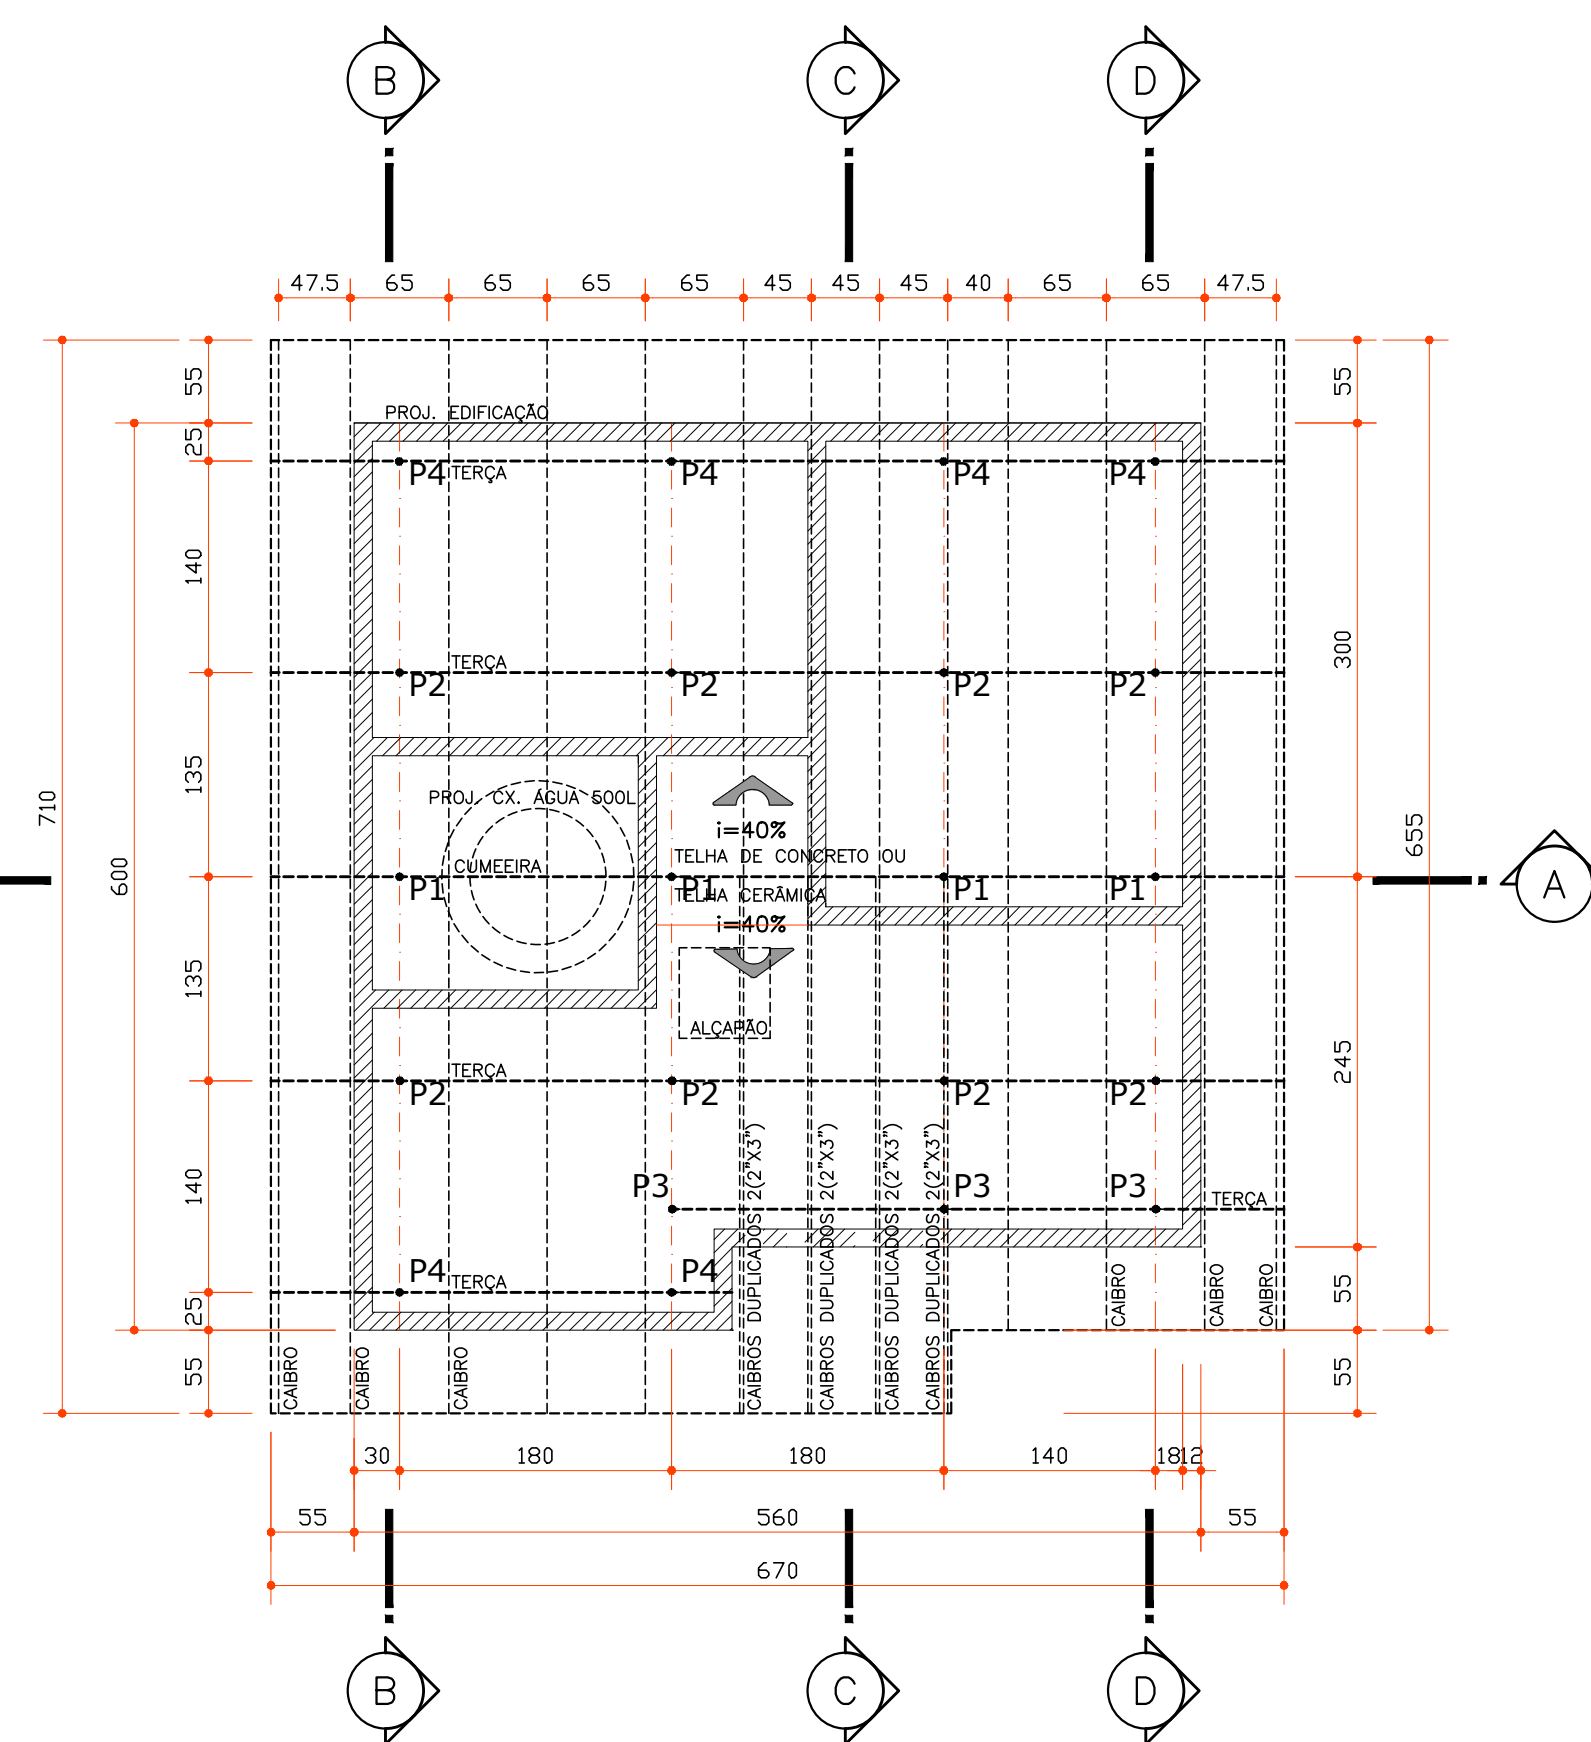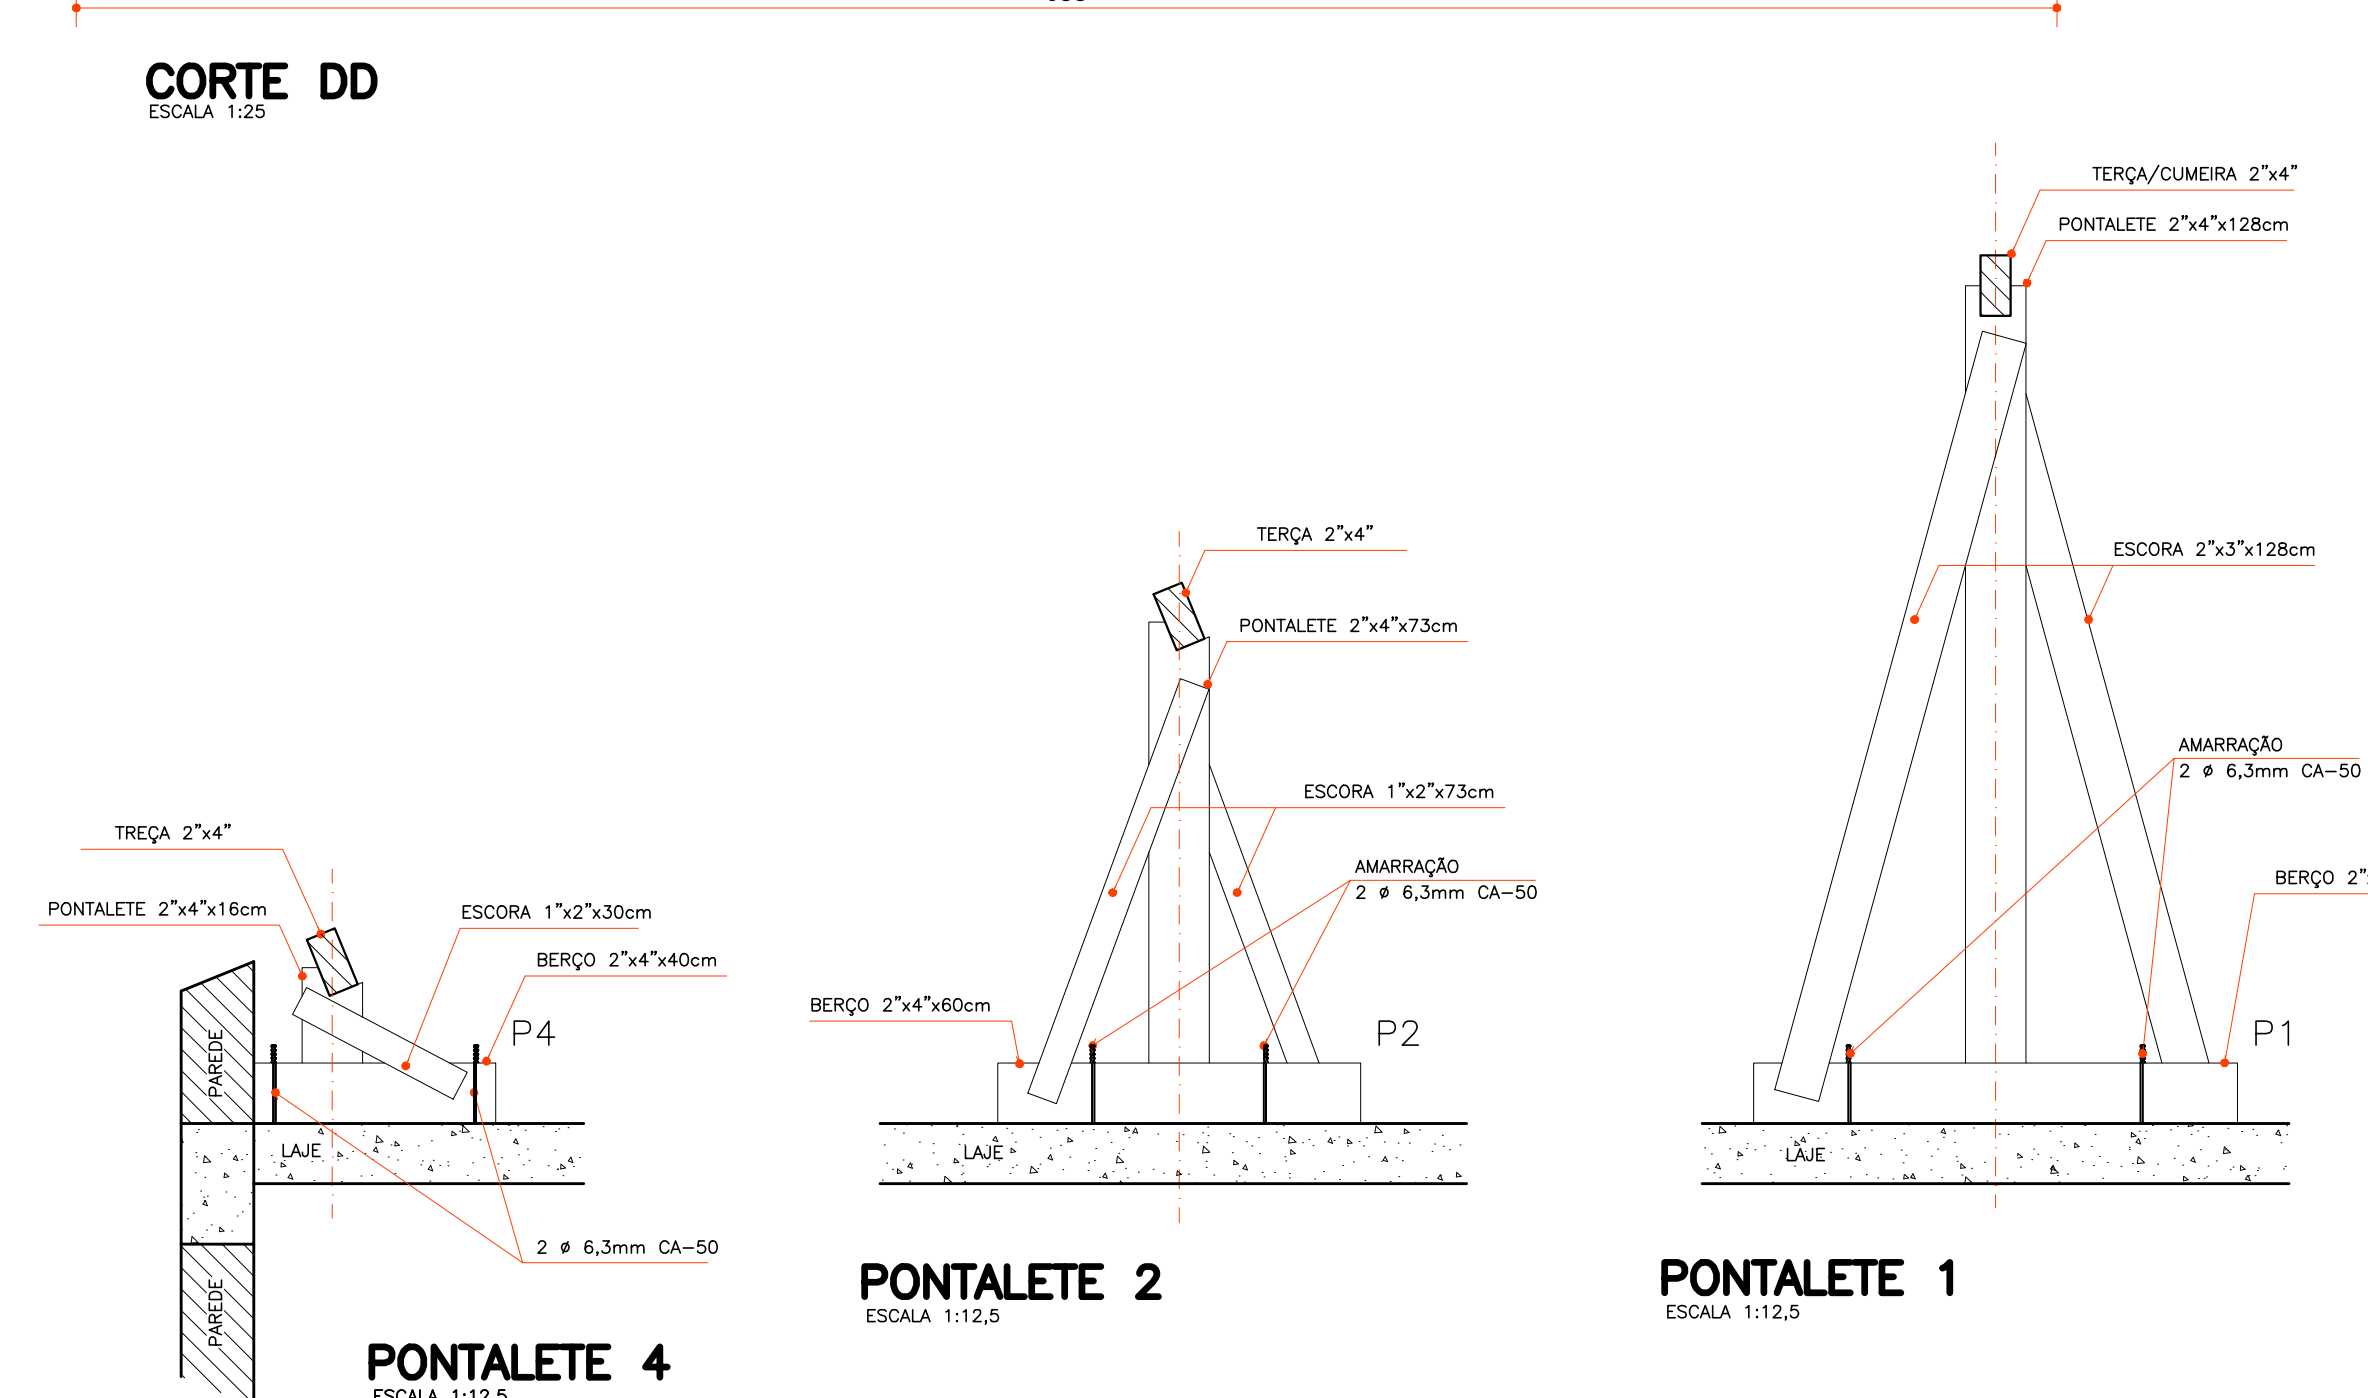

**PLANTA**  
FONDA 4-50

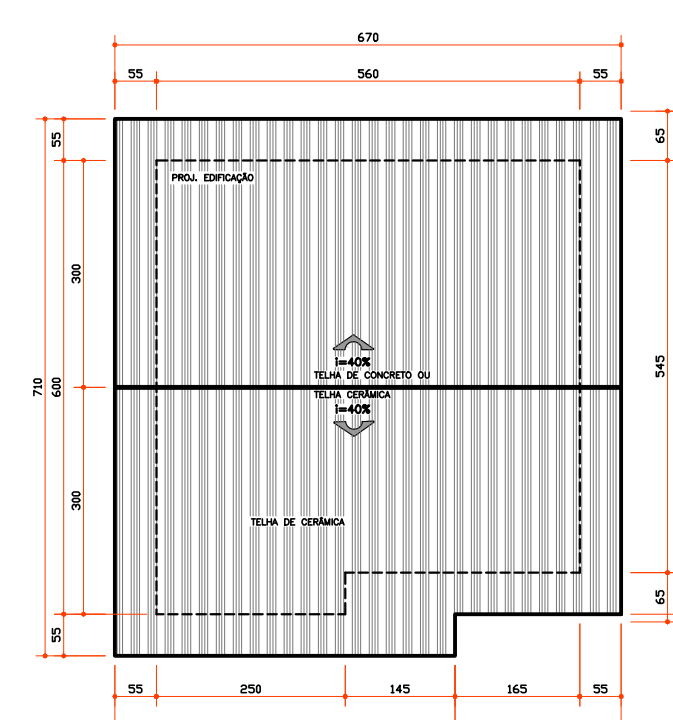

**SCALE 1:100**

[illegible]

ESPECIFICAÇÕES		RELAÇÃO DE MADEIRAS PARA UMA UNIDADE			
EMENDAS:		1) PONTALETE 1 (4X):	4) PONTALETE 4 (6X):	7) RIPA :	
-A) NAS TERÇAS SÓ PODERÃO OCORRER A 30 cm DA TESOURA COM JUNTAS DE MEIO ESQUADRO (45º) E SERÃO FORMADAS POR TABUEIRA DE 1"x 4" x 50cm, SENDO PERMITIDA NO MÁXIMO UMA EMENDA POR TERÇA ALTERNADAMENTE.		- PONTALETE = 01 UN 2"x4"x1,28m - ESCORA = 02 UN 2"x3"x1,28m - BERÇO = 01 UN 2"x4"x0,80m	- PONTALETE = 01 UN 2"x4"x0,16m - ESCORA = 02 UN 1"x2"x0,30m - BERÇO = 01 UN 2"x4"x0,40m	- 1"x2" x 200,00m 8) TESTEIRA : - 1"x6" x 30,00m	
ESTRUTURA:		2) PONTALETE 2 (8X):	5) TERÇAS:	9) MEIA-CANA:	
- A DISTANCIA ENTRE AS RIPAS PODERÃO SER ALTERADAS DEVIDO A UTILIZAÇÃO DE OUTROS TIPOS DE TELHAS. - VARIAÇÃO DE DIMENSÕES DOS PREGOS SERÃO ADEQUADAS A CADA BITOLA. - UTILIZAR MADEIRA DE LEI NATIVA/REGIONAL COM AS SEGUINTES CARACTERÍSTICAS: - FLEXÃO = 12000kgf/cm²; - MÓDULO DE ELASTICIDADE = 100000kgf/cm². - A MADEIRA UTILIZADA NA ESTRUTURA DE COBERTURA DEVERÁ RECEBER PROTEÇÃO INSETICIDA E FUNGICIDA.		- PONTALETE = 01 UN 2"x4"x0,73m - ESCORA = 02 UN 1"x2"x0,73m - BERÇO = 01 UN 2"x4"x0,60m	- 04 UN 2"x4"x0,70m = 38,80m - 01 UN 2"x4"x3,05m = 3,05m - 01 UN 2"x4"x4,05m = 4,05m - 02 UN (1"x4"x0,50m) POR EMENDA	- 57,00m 10) FORRO: - LAJE = 31,90 m2 - PVC = 10,00 m2	
		3) PONTALETE 3 (3X):	8) CAIBROS:	11) TARUGAMENTO:	
		- PONTALETE = 01 UN 2"x4"x0,38m - ESCORA = 02 UN 1"x2"x0,45m - BERÇO = 01 UN 2"x4"x0,40m	- 27 UN 2"x3"x3,84m = 103,68m - 04 UN 2"x3"x3,25m = 13,00m	- 1"x2" x 60,00m 12) RUFO: - #26X180mmX15360mm	