


PLANTA BAIXA - PAVIMENTAÇÃO
 ESC. 1/1000

PERFIL LONGITUDINAL ESC. H:1.000 - V:1.100 - ESTRADA UNIÃO BAIXADÃO (TRECHO 01)

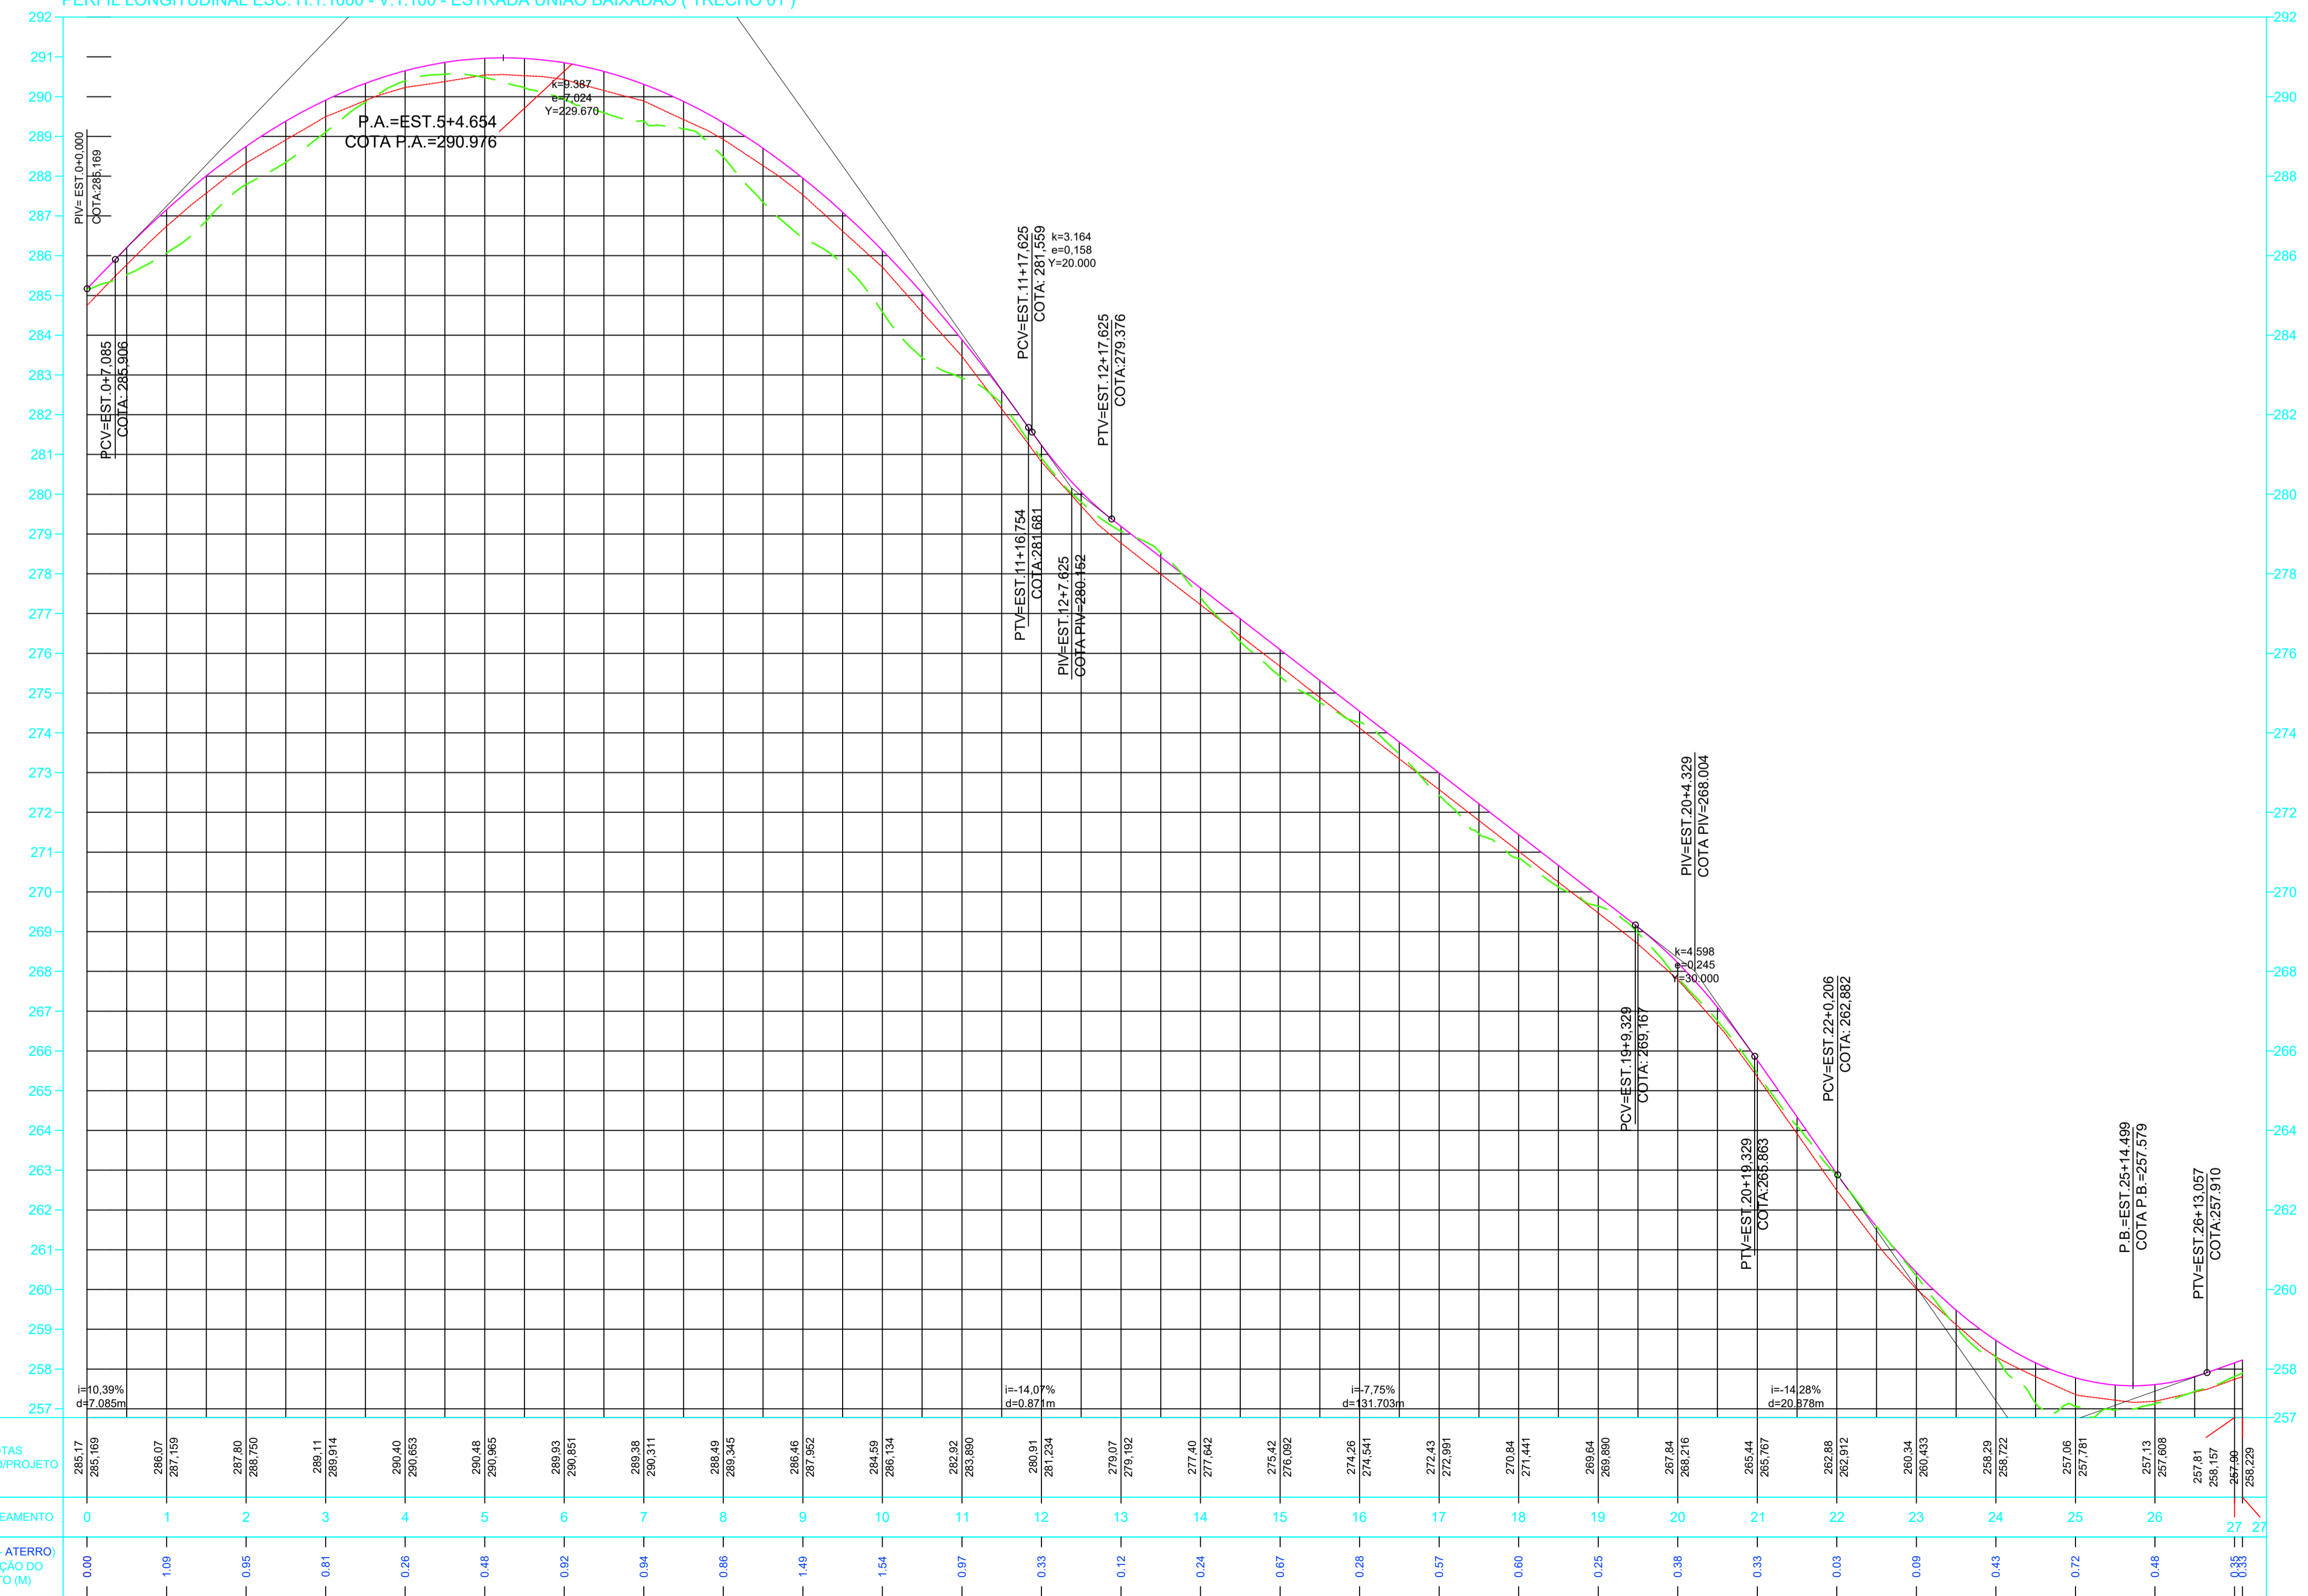

LEGENDA	
	TALUDE ATERRO
	TALUDE CORTE
	GREIDE ACABADO
	TERRENO NATURAL
	GREIDE TERRAPLENAGEM
	ESTRADA PROJETADA
	CURVA INTERMEDIÁRIA
	CURVA MESTRA
	FAIXA DE DOMÍNIO DA ESTRADA


Arquitetura em Projetos
APOIO
 Arquitetura em Projetos
 Tel.: (44) 3639-4057 (44) 9973-5458 (44) 8401-4168
 End.: Avenida Rio de Janeiro, nº 4998, Zona 02
 Cep. 87.501-370 - Umuarama-PR.
 E-mail: apoioarquiteturaengenharia@hotmail.com
 Homepage: apoioarquitetura.com.br
 Resp. Téc: Elson Henrique - CAU A95934-0

MUNICÍPIO DE SÃO JOSÉ DAS PALMEIRAS
SECRETARIA DA AGRICULTURA

GOVERNO DO ESTADO DO PARANÁ
SECRETARIA DA AGRICULTURA E DO ABASTECIMENTO


PROJETO DE PAVIMENTAÇÃO

PROJETO/OBRA: PAVIMENTAÇÃO DE ESTRADA RURAL EM CBUQ	CÓDIGO
LOCAL DA OBRA: ESTRADA UNIÃO BAIXADÃO, MUNICÍPIO DE SÃO JOSÉ DAS PALMEIRAS - PR. CEP. 85.898-000	FRANCHA 01/03
CONTEÚDO: PAVIMENTAÇÃO (PLANTA GEOMÉTRICA E PERFIL LONGITUDINAL)	ESCALA INDICADA
RESP. TÉCNICO: EDSON LUCIANO LABIAK ENGENHEIRO CIVIL - CREA-PR 226479/D	DATA
PROPRIETÁRIO: MUNICÍPIO DE SÃO JOSÉ DAS PALMEIRAS CNPJ: 17.819.605/0001-33	FRANCHA

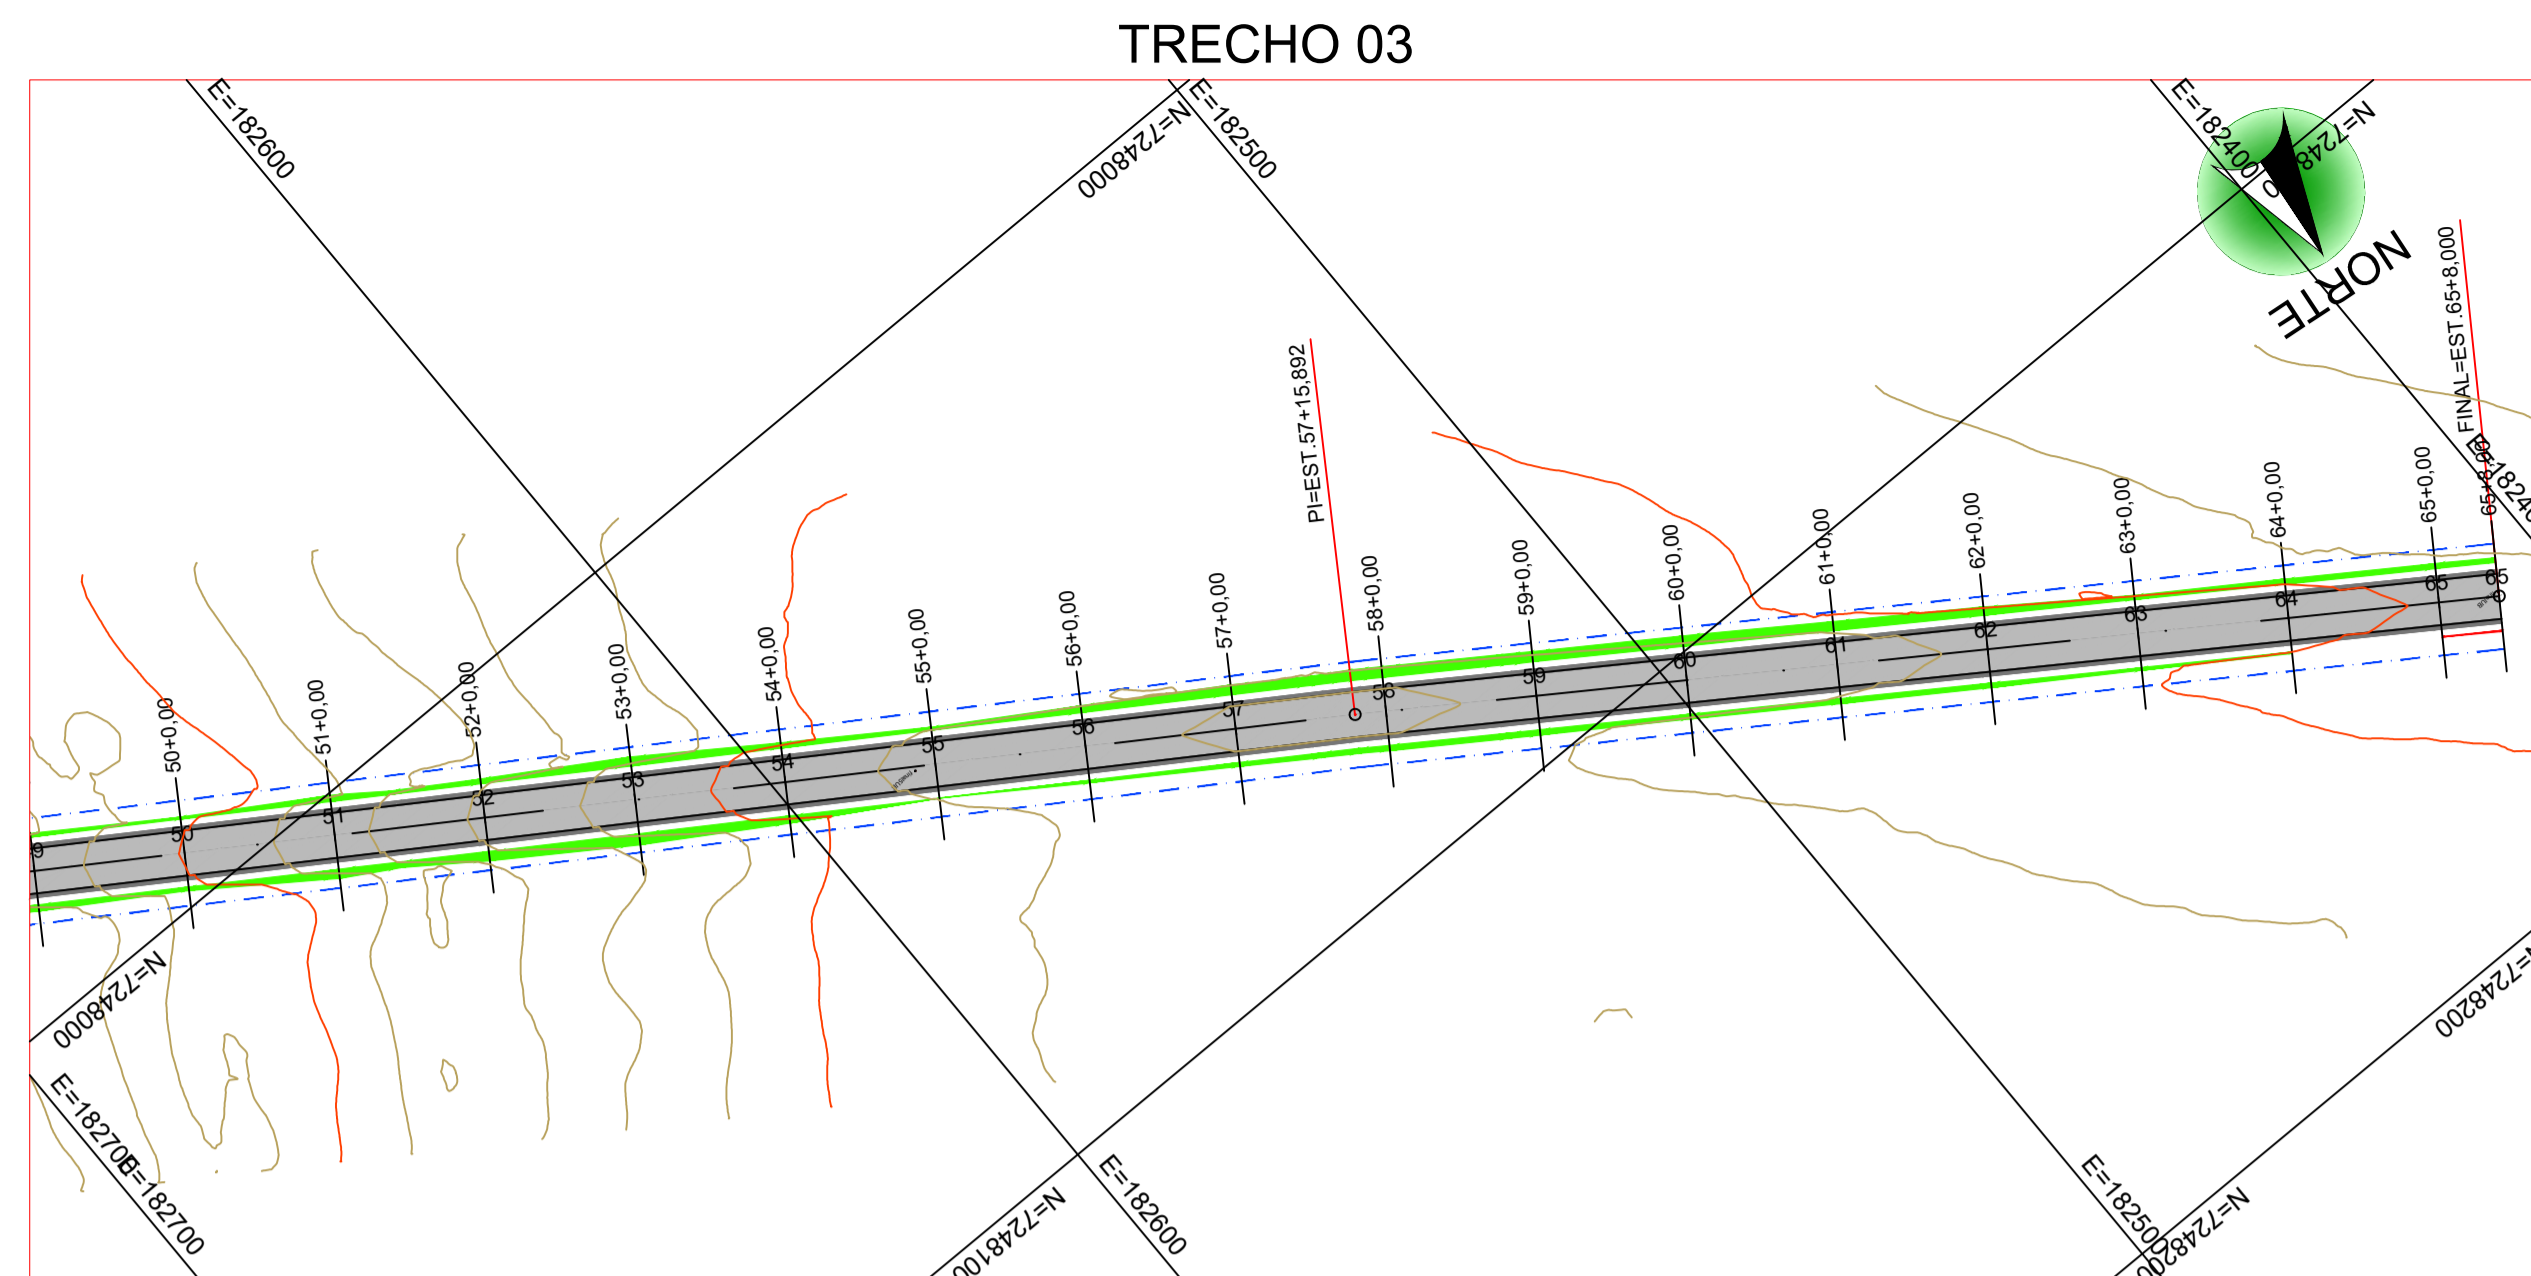

PLANTA BAIXA - PAVIMENTAÇÃO
ESC. 1/1000

QUANTITATIVO - ESTRADA UNIÃO BAIXADÃO							
TRECHO	ESTACA	REVESTIMENTO CBUQ (m²) L= 6,0 m	IMPRIMAÇÃO (m²) L= 7,0 m	BASE DE SOLO-CIMENTO (m³) E=17cm/L=7,0 m	SUB-BASE DE MACADAME SECO (m³) E=20cm/L=7,0 m	PLANTIO DE GRAMA (m²) L= 2,00 m	REGUL. E COMPAC. DO SUBLEITO (m²) L= 8,00 m
TRECHO 1	0+0,00 - 27+0,00	3240.00	3780.00	642.60	756.00	1080.00	4320.00
TRECHO 2	27+0,00 - 54+0,00	3240.00	3780.00	642.60	756.00	1080.00	4320.00
TRECHO 3	54+0,00 - 65+0,00	2280.00	2660.00	452.20	532.00	760.00	3040.00
SUB TOTAL		8760.00 m²	10220.00 m²	1737.40 m³	2044.00 m³	2920.00 m²	11680.00 m²

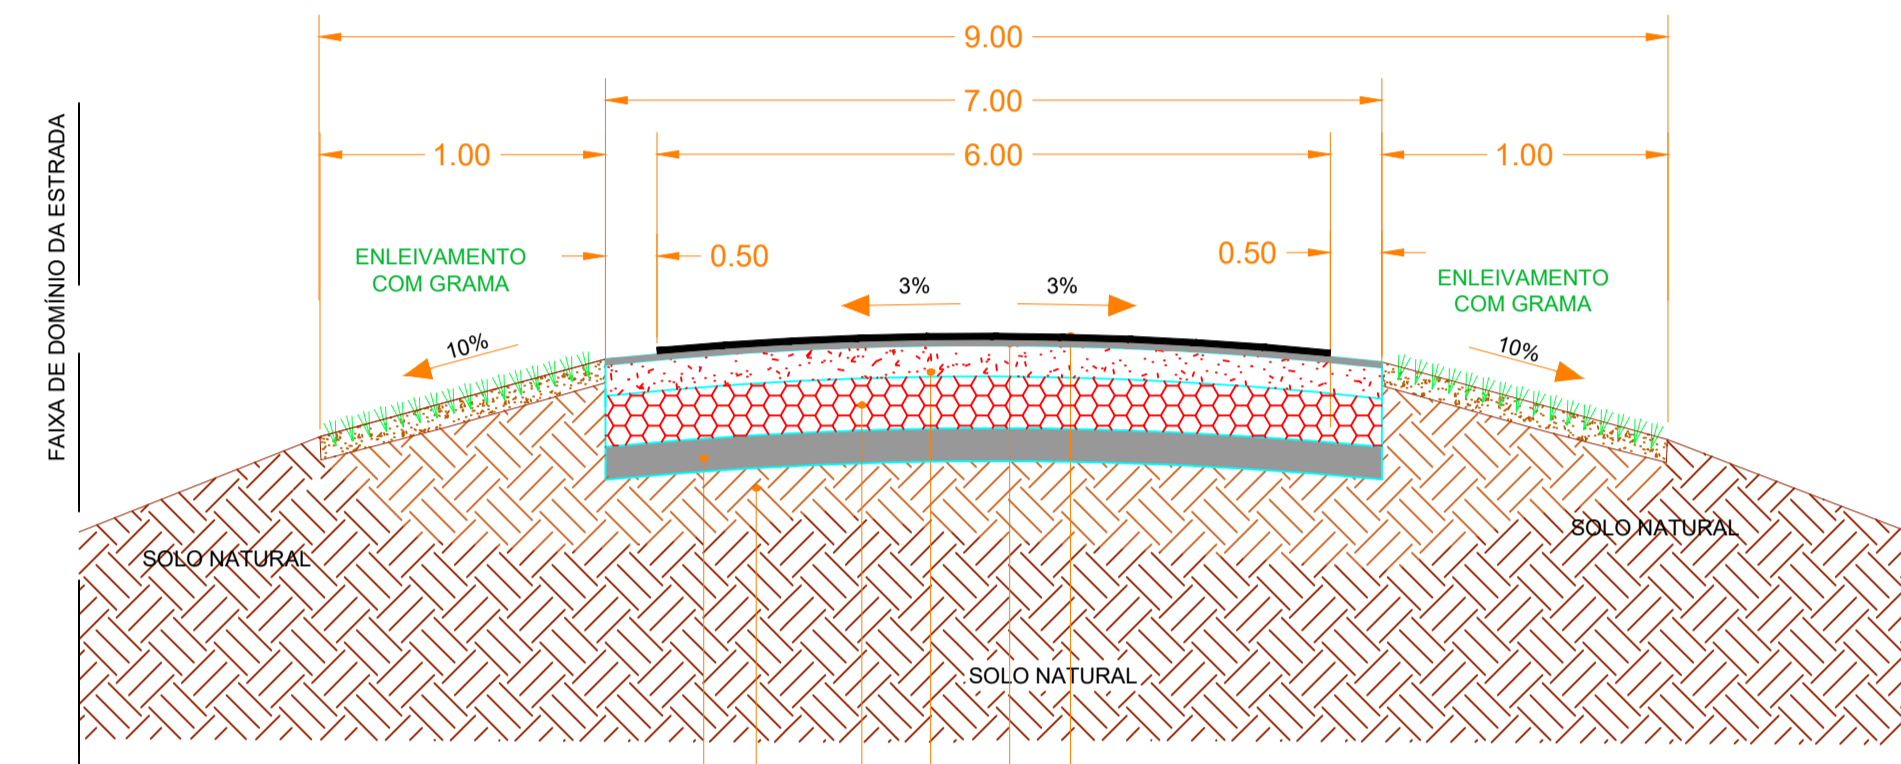

REGULARIZAÇÃO E COMPACTAÇÃO DO SUBLEITO A 100% PN
ABAULAMENTO E ADEQUAÇÃO DO LEITO ESTRADAL

SERVIÇOS DE TERRAPLENAGEM
SOLO JAZIDA 1ª QUALIDADE COMPACTADO 100%

FAIXA DE DOMÍNIO DA ESTRADA

ENLIVAMENTO COM GRAMA

SOLO NATURAL

SOLO NATURAL

SOLO NATURAL

FAIXA DE DOMÍNIO DA ESTRADA


CBUQ - FAIXA "D" - DER/PR - e= 5cm

PINTURA DE LIGAÇÃO RR -1C
IMPRIMAÇÃO COM EMULSÃO RR-1C


BASE DE SOLO CIMENTO 6% - (17CM) - 100% P.N.

SUB-BASE DE MACADAME SECO (20CM) - 100% P.N.

LEGENDA	
	TALUDE ATERRO
	TALUDE CORTE
	GREIDE ACABADO
	TERRENO NATURAL
	GREIDE TERRAPLENAGEM
	ESTRADA PROJETADA
	CURVA INTERMEDIÁRIA
	CURVA MESTRA
	FAIXA DE DOMÍNIO DA ESTRADA

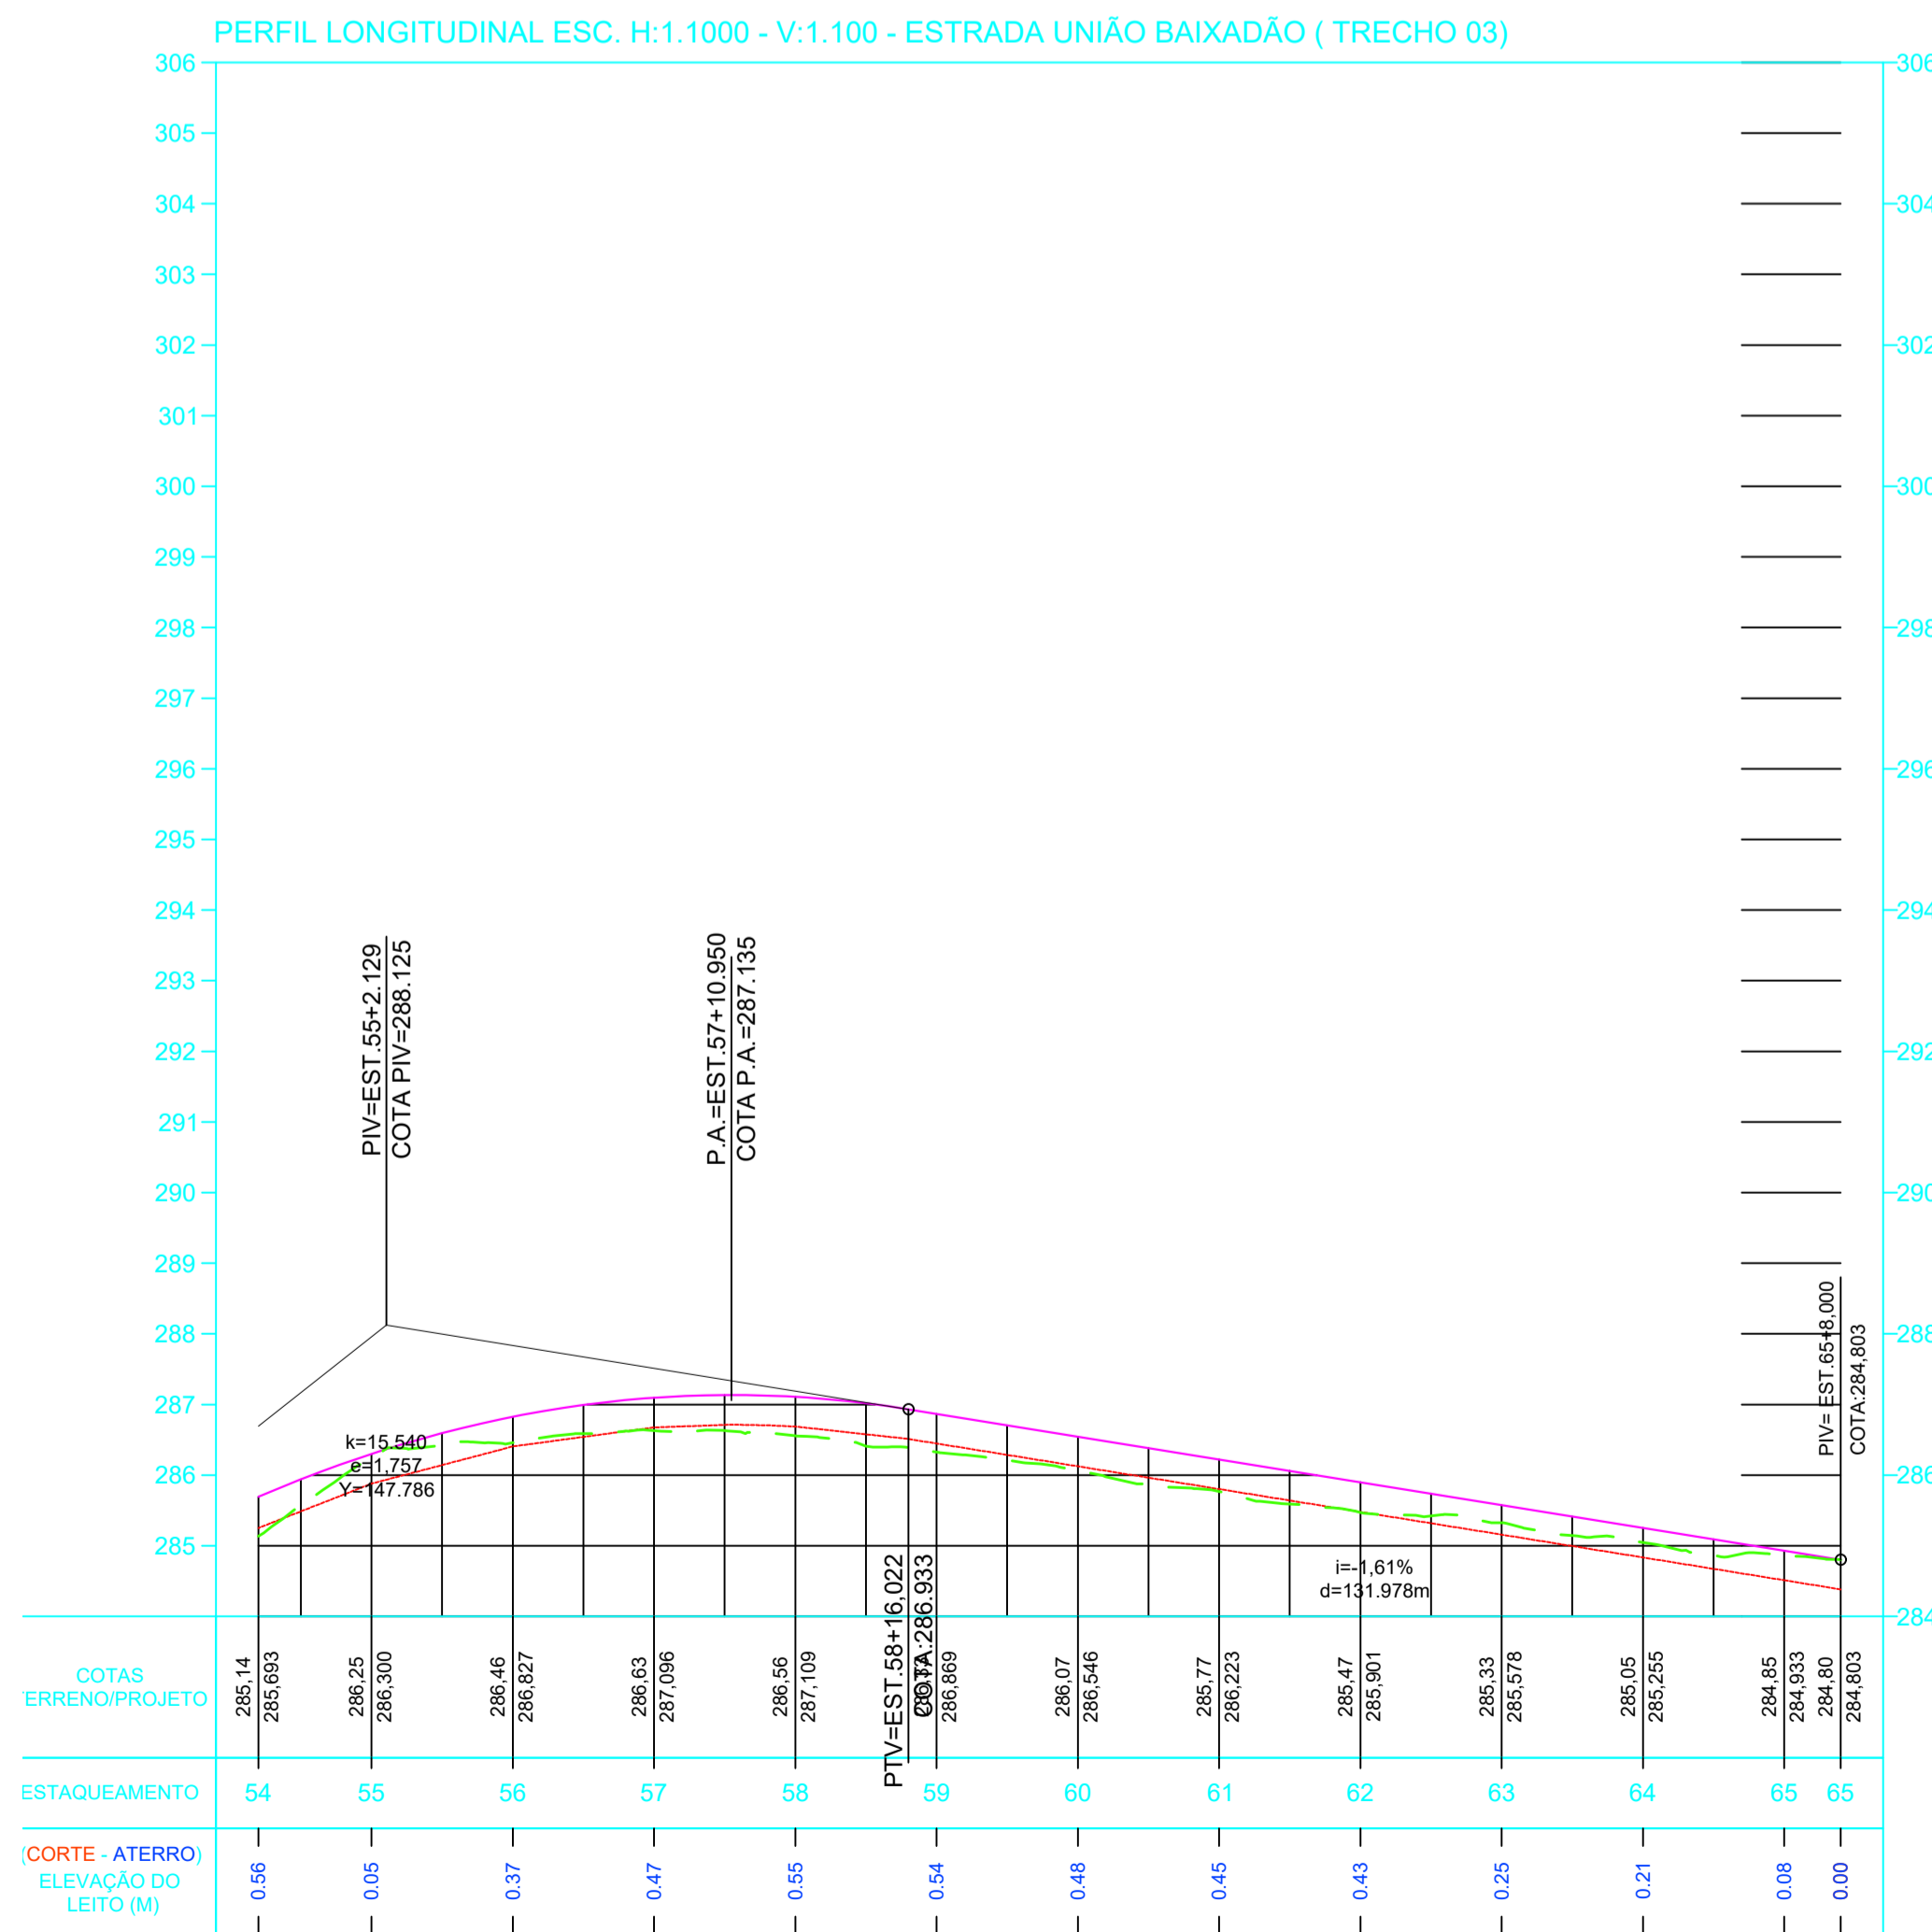

CORTE ESQUEMÁTICO
SEM ESCALA

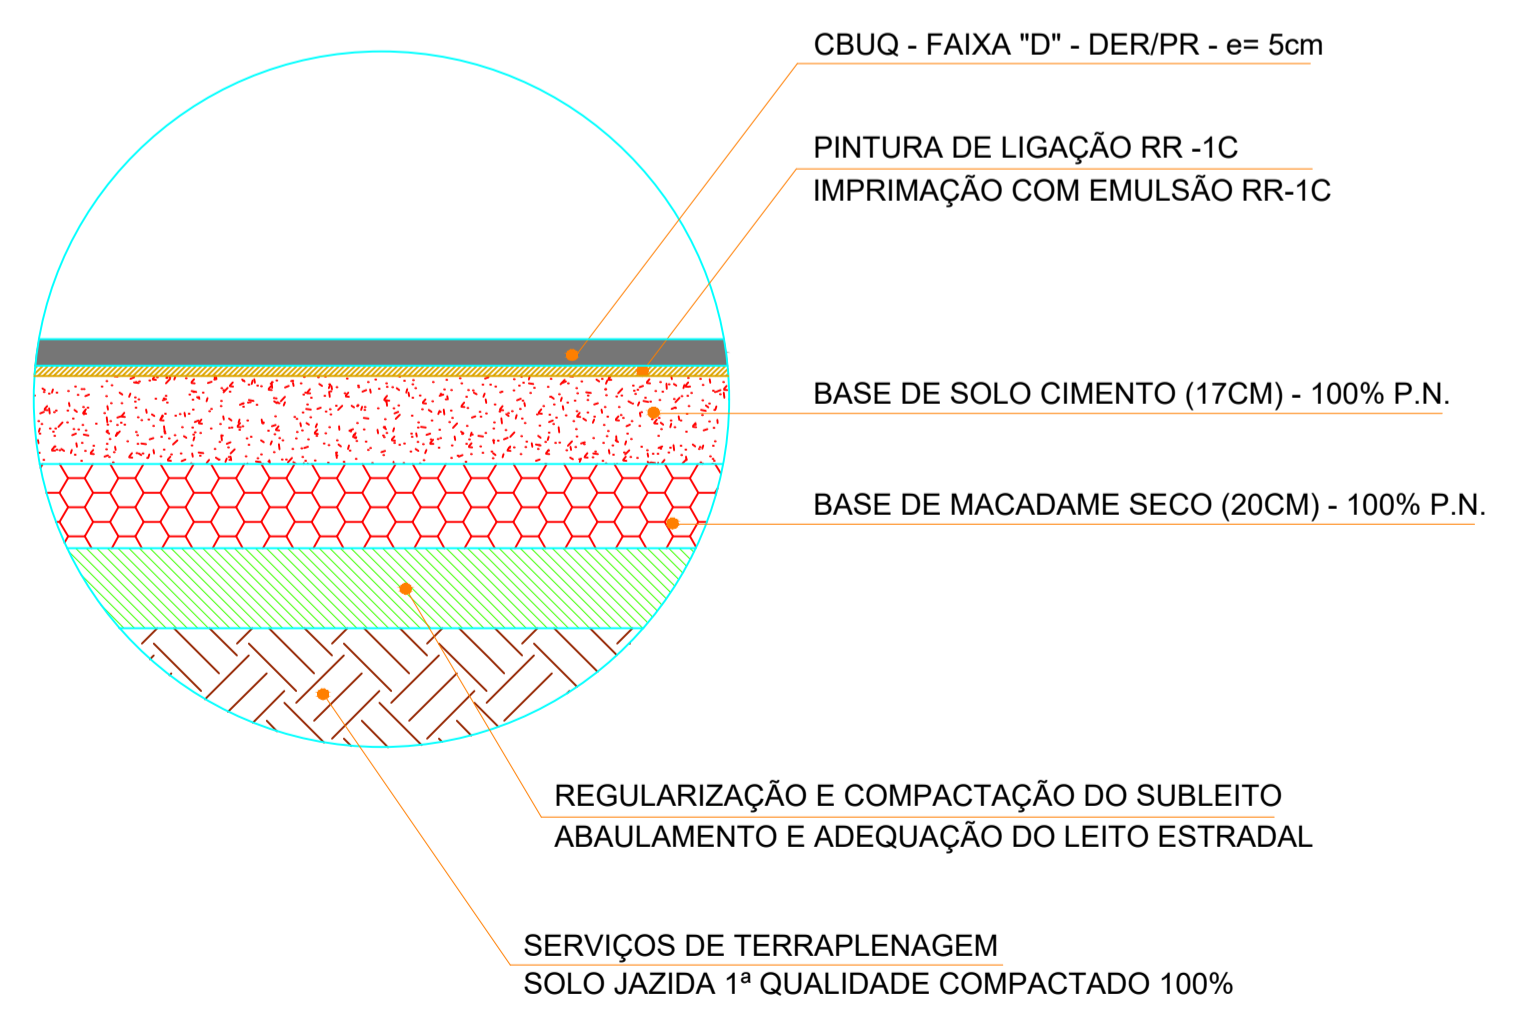

DETALHE - CAMADAS DO PAVIMENTO
SEM ESCALA

Arquitetura em Projetos

Tel.: (44) 3639-4057 (44) 9973-5458 (44) 8401-4168
End.: Avenida Rio de Janeiro, nº 4998, Zona 02
Cep. 87.501-370 - Umuarama-PR.
E-mail: apoioarquiteturaengenharia@hotmail.com
Homepage: apoioarquitetura.com.br
Resp. Téc: Elson Henrique - CAU A95934-0

MUNICÍPIO DE SÃO JOSÉ DAS PALMEIRAS

SECRETARIA DA AGRICULTURA

SECRETARIA DA AGRICULTURA

E DO ABASTECIMENTO

PROJETO DE PAVIMENTAÇÃO

PROJETO/OBRA: PAVIMENTAÇÃO DE ESTRADA RURAL EM CBUQ		CÓDIGO
LOCAL DA OBRA: ESTRADA UNIÃO BAIXADÃO, MUNICÍPIO DE SÃO JOSÉ DAS PALMEIRAS - PR. CEP. 85.898-000		FRANCHA
CONTEÚDO: PAVIMENTAÇÃO (PLANTA GEOMÉTRICA E PERFIL LONGITUDINAL)		ESCALA
RESP. TÉCNICO: EDSON LUCIANO LABIAK ENGENHEIRO CIVIL - CREA-PR 226479/D	PROPRIETÁRIO: MUNICÍPIO DE SÃO JOSÉ DAS PALMEIRAS CNPJ: 17.819.805/0001-33	INDICADA
		DATA
		FRANCHA

03/03