


PLANTA BAIXA - DRENAGEM
ESC. 1/1000

PERFIL - ALINHAMENTO ESTRADA SÃO CAETANO (TRECHO 01)

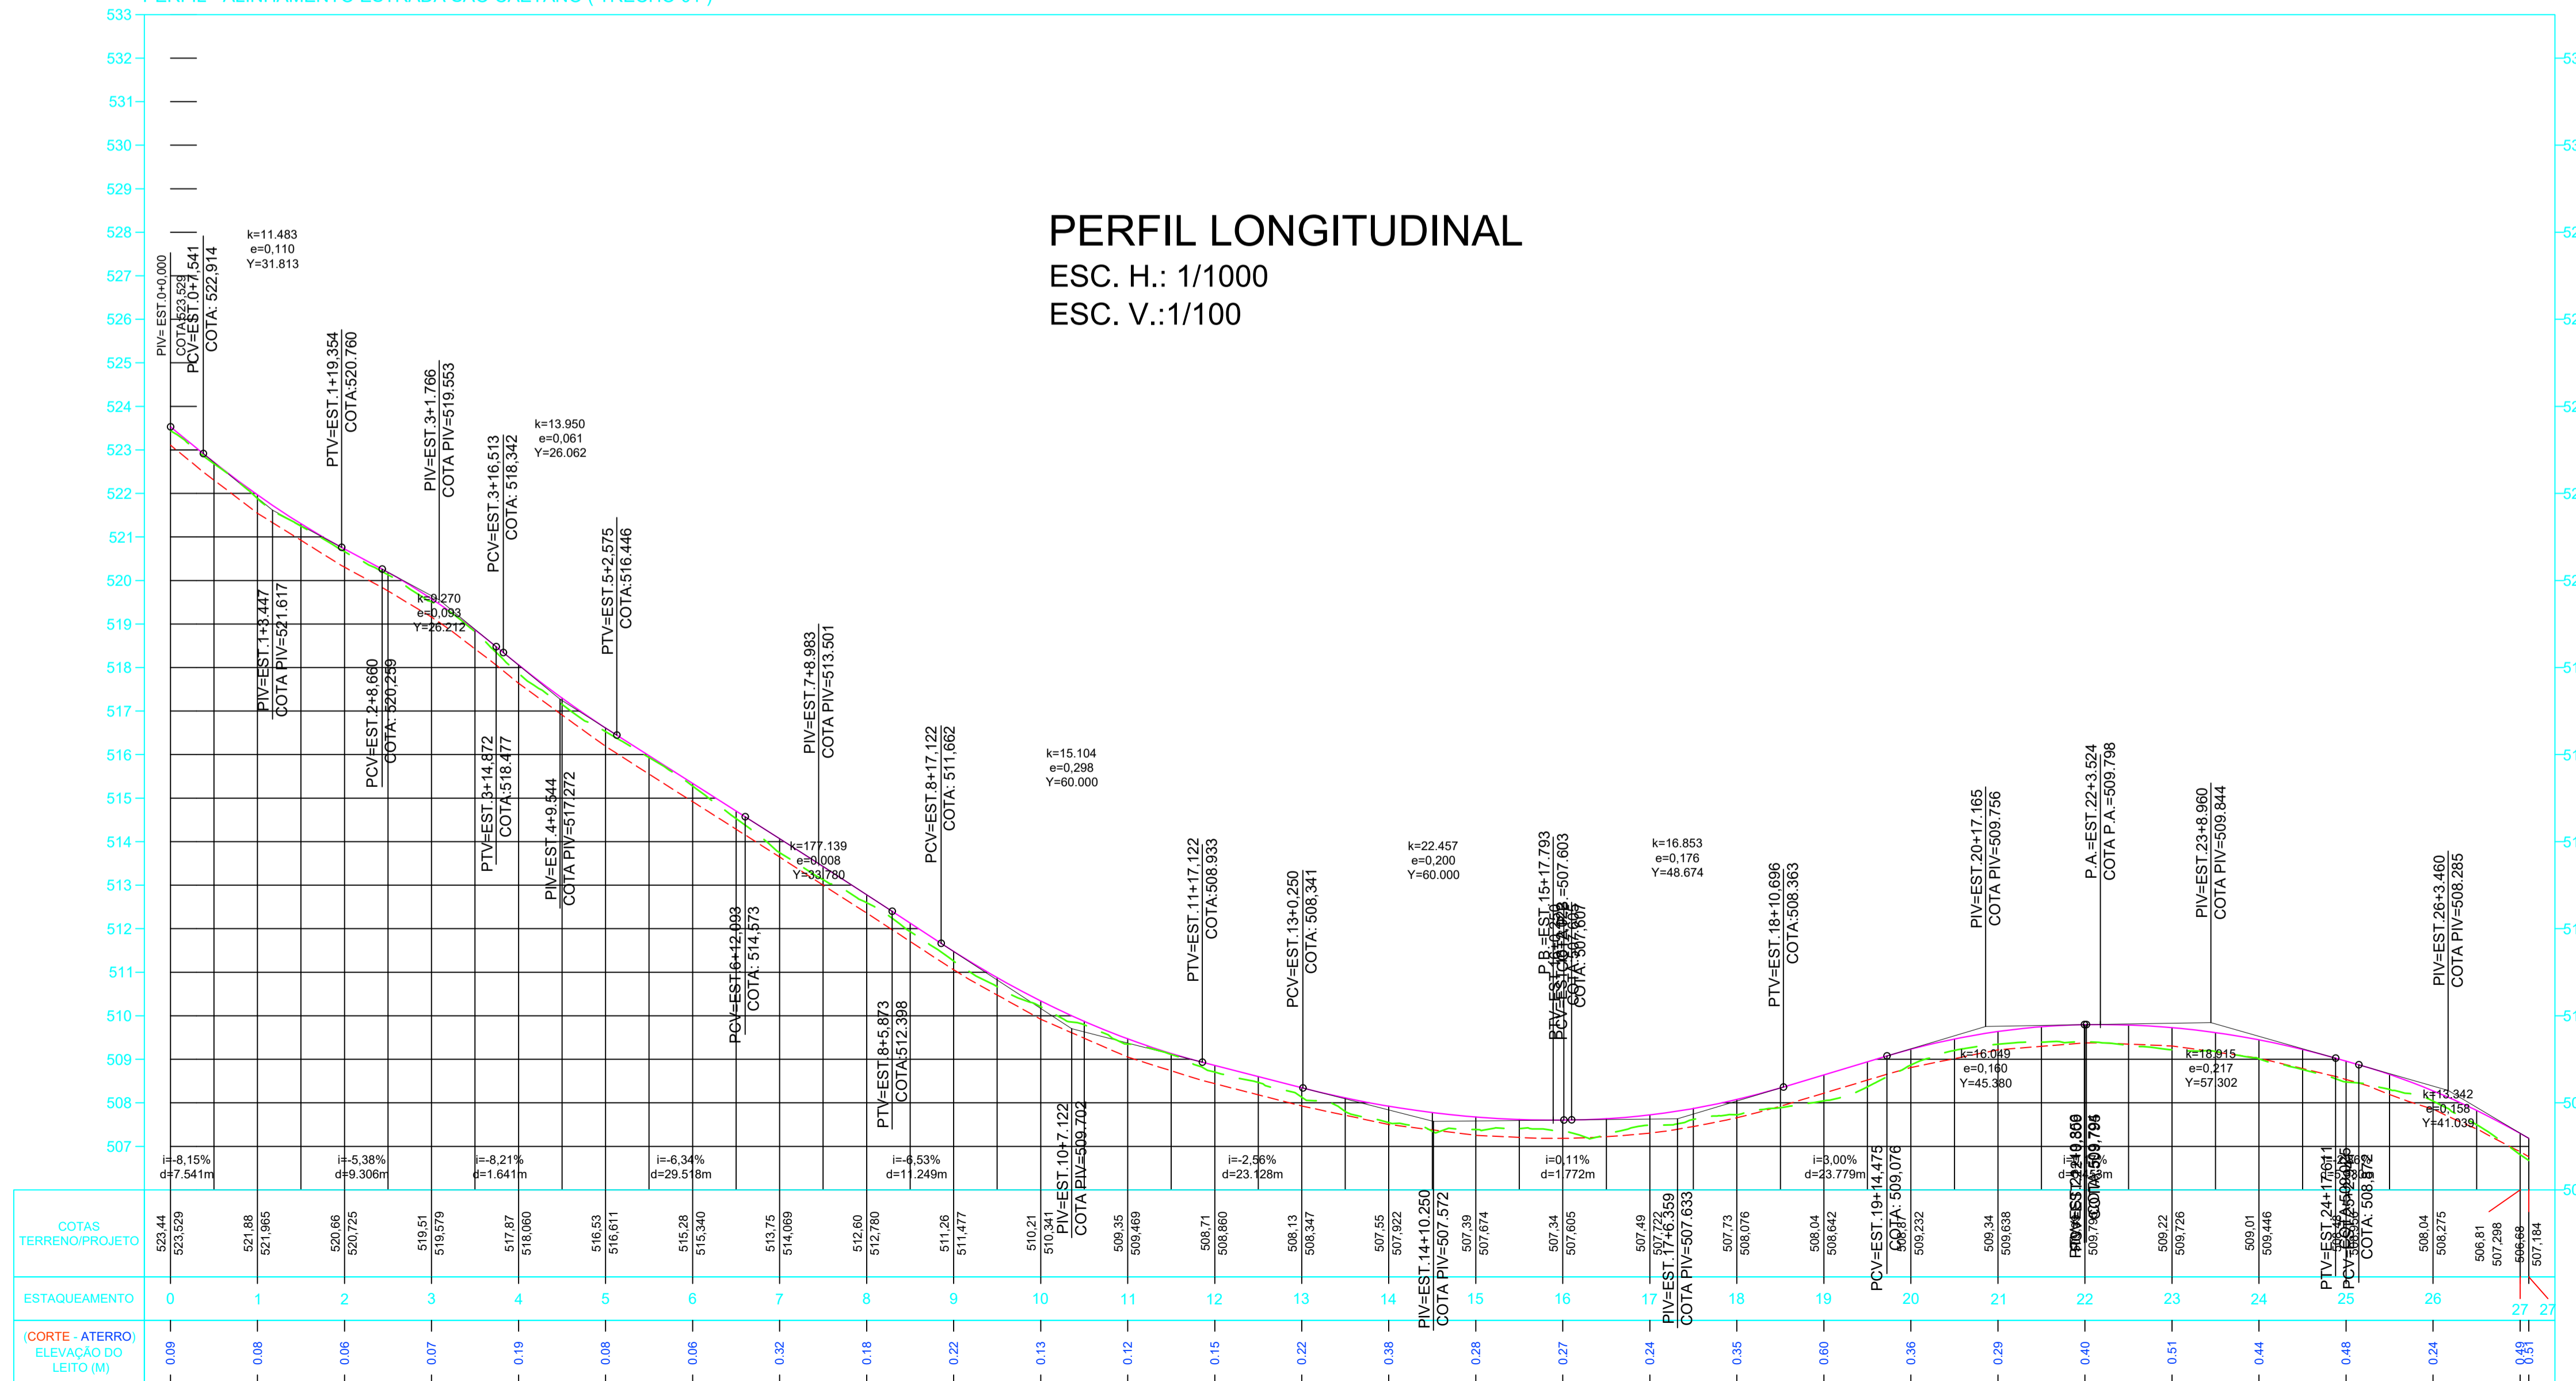

LEGENDA	
	PAVIMENTAÇÃO ASFÁLTICA CBUQ
	TALUDE ATERRO
	TALUDE CORTE
	CAIXA DE CONTENÇÃO
	CAIXA DE CONTENÇÃO EXISTENTE
	CANALETA A EXECUTAR
	FAIXA DE DOMÍNIO DA ESTRADA
	GREIDE ACABADO

Arquitetura em Projetos
 Tel.: (44) 3639-4057 (44) 9973-5458 (44) 8401-4168
 End.: Avenida Rio de Janeiro, nº 4998, Zona 02
 Cep. 87.501-370 - Umuarama-PR.
 E-mail: apoioarquiteturaengenharia@hotmail.com
 Homepage: apoioarquitetura.com.br
 Resp. Téc: Elson Henrique - CAU A95934-0


MUNICÍPIO DE SÃO JOSÉ DAS PALMEIRAS
SECRETARIA DA AGRICULTURA

SECRETARIA DA AGRICULTURA E DO ABASTECIMENTO


PROJETO DE DRENAGEM

PROJETO/OBRA: PAVIMENTAÇÃO DE ESTRADA RURAL EM CBUQ.		CÓDIGO
LOCAL DA OBRA: ESTRADA SÃO CAETANO, MUNICÍPIO DE SÃO JOSÉ DAS PALMEIRAS - PR. CEP. 85.898-000		FRANCHA
CONTEÚDO: PLANTA BAIXA E PERFIL LONGITUDINAL		01/02
RESP. TÉCNICO: EDSON LUCIANO LABIAK ENGENHEIRO CIVIL - CREA-PR 226479/D	PROPRIETÁRIO: MUNICÍPIO DE SÃO JOSÉ DAS PALMEIRAS CNPJ: 17.819.805/0001-33	ESCALA INDICADA DATA FRANCHA


TRECHO 02

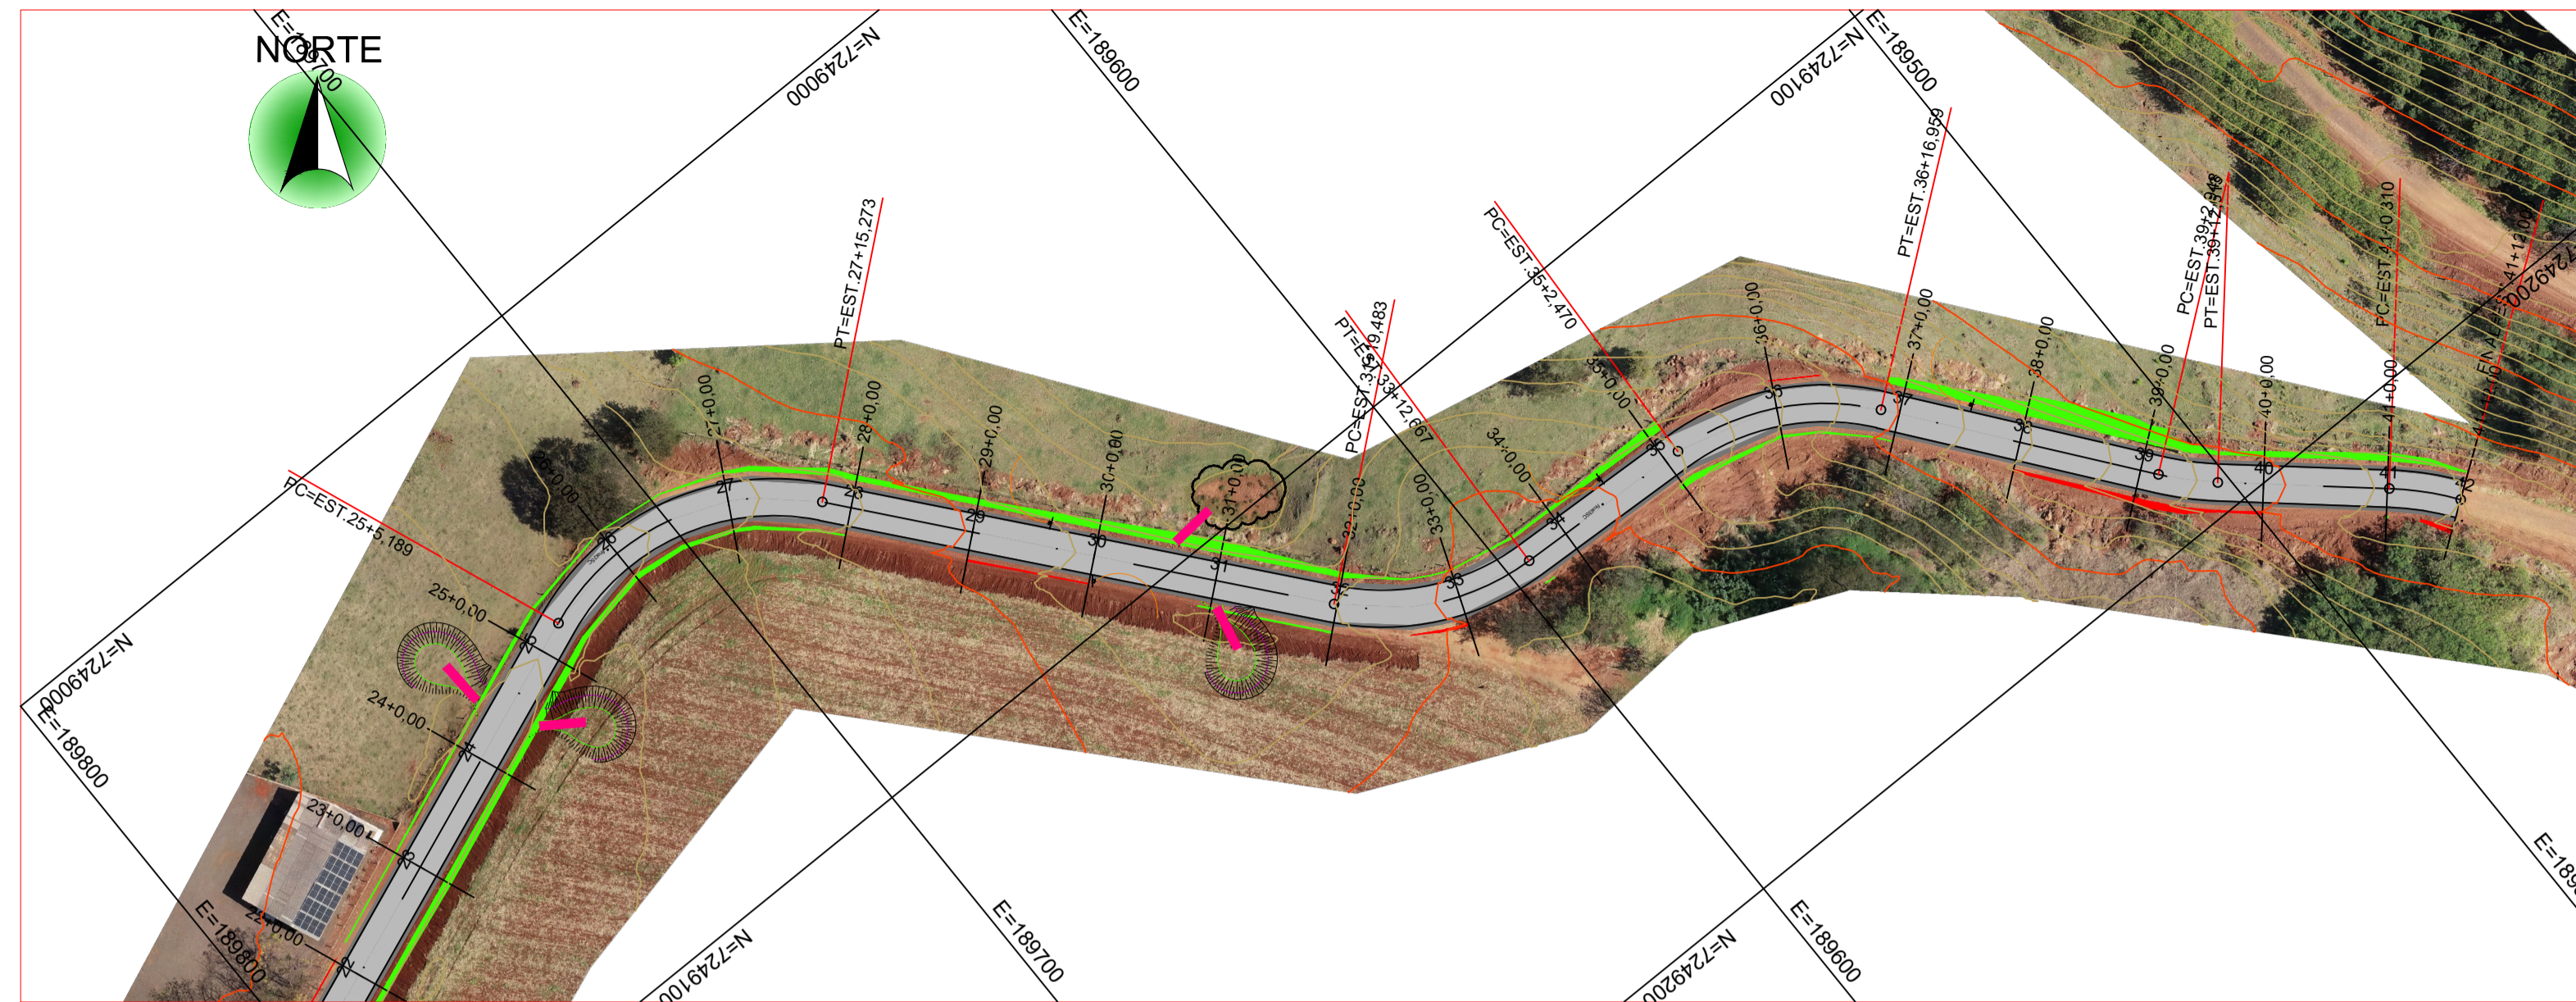

PLANTA BAIXA - DRENAGEM
ESC. 1/1000

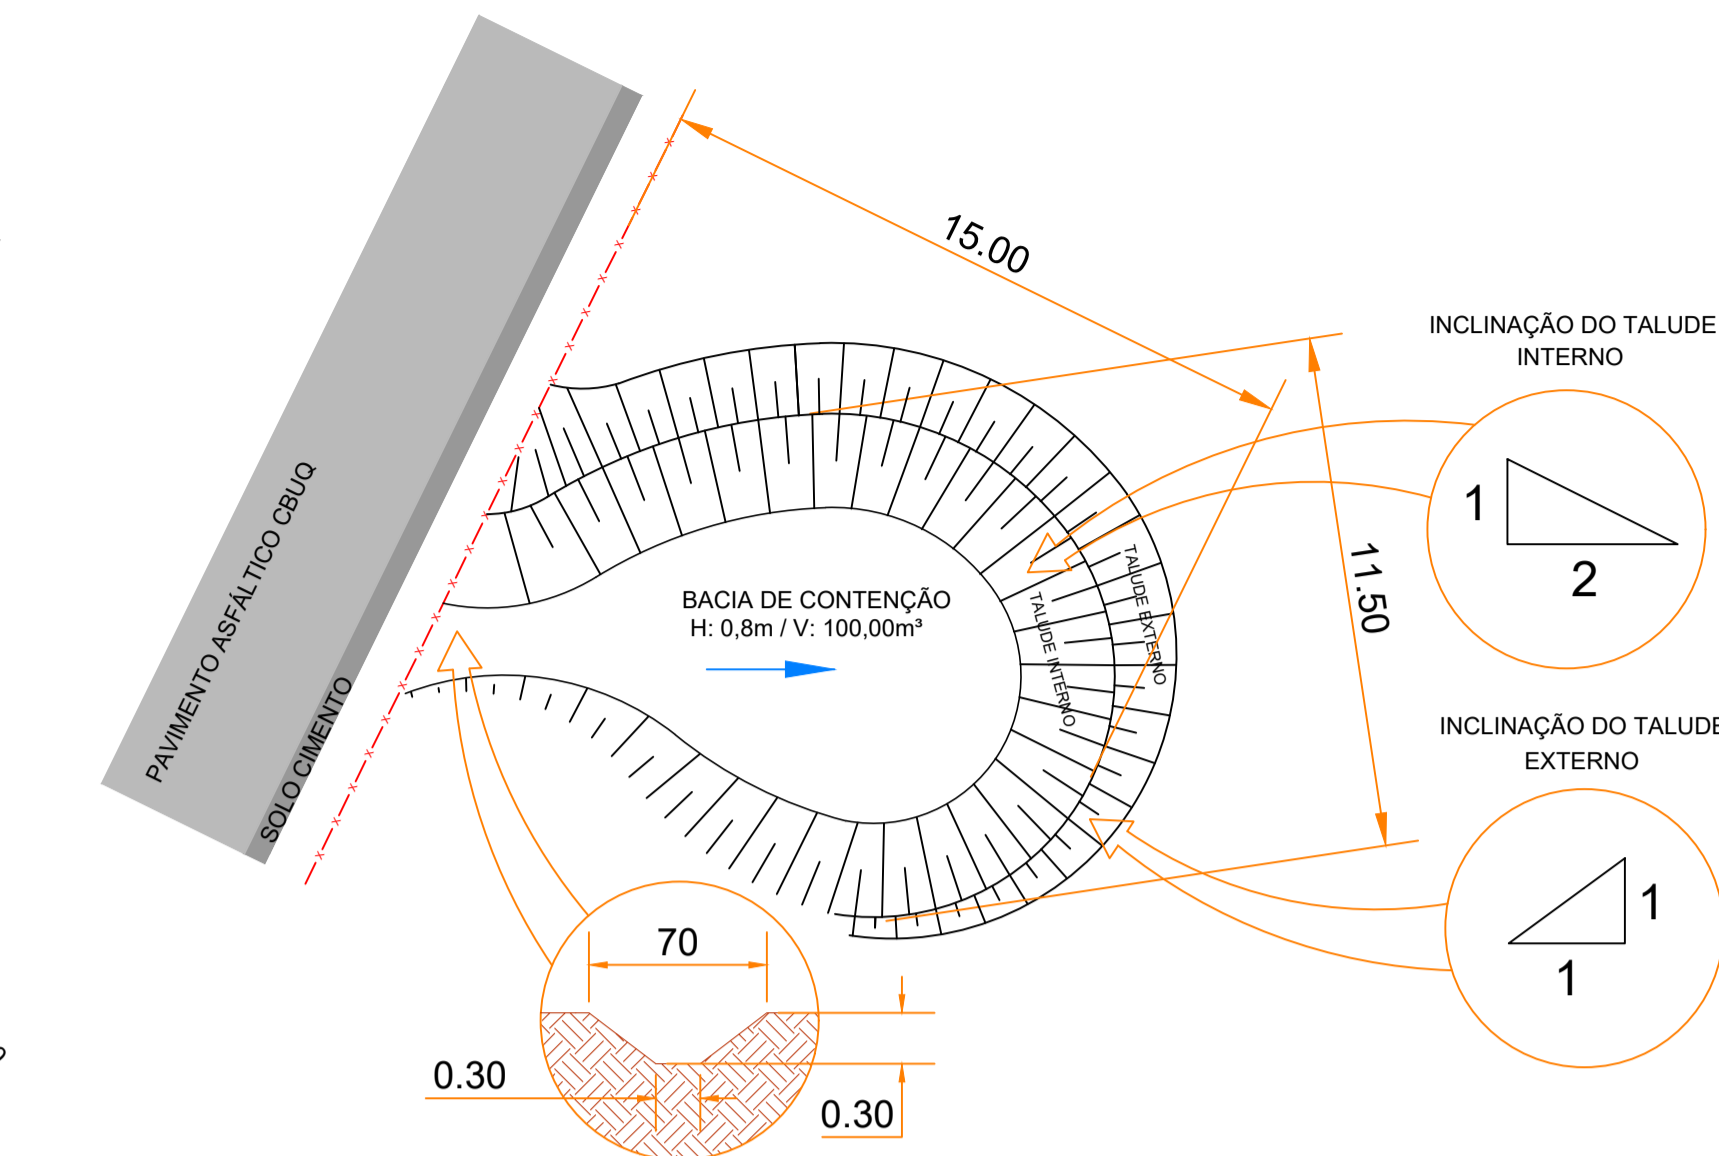


DETALHE SAÍDA D'ÁGUA E CAIXA DE CONTENÇÃO
S/ESCALA

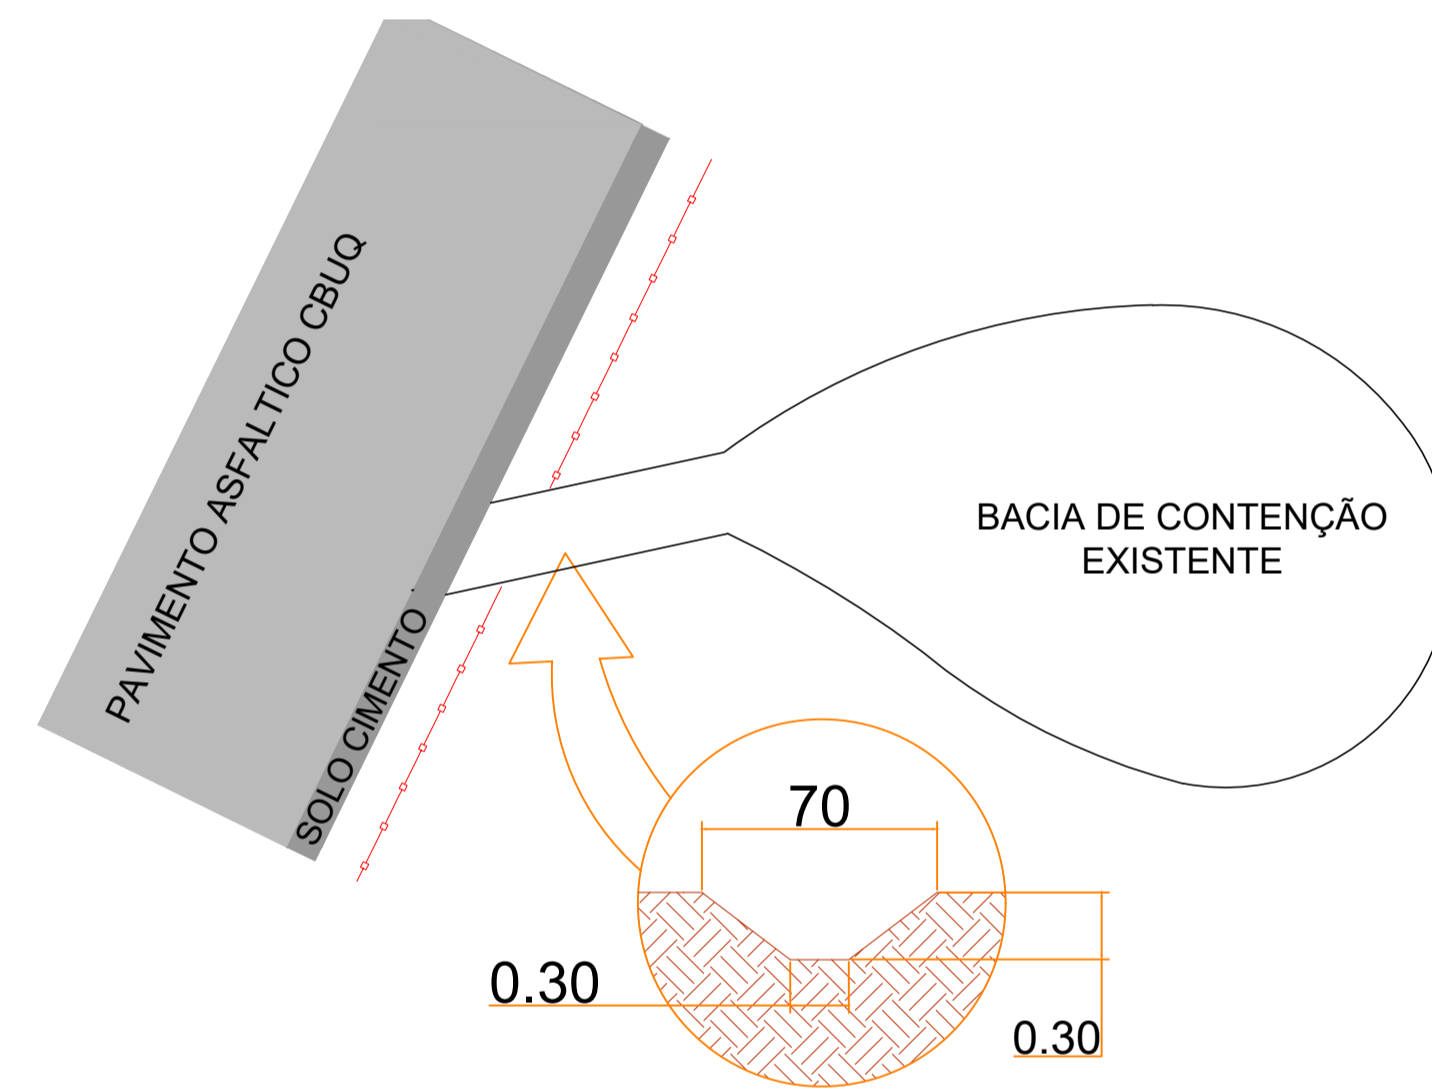

DETALHE CANALETA DE TERRA - CAIXA DE CONTENÇÃO
EXISTENTE
S/ESCALA

PERFIL - ALINHAMENTO ESTRADA SÃO CAETANO (TRECHO 02)

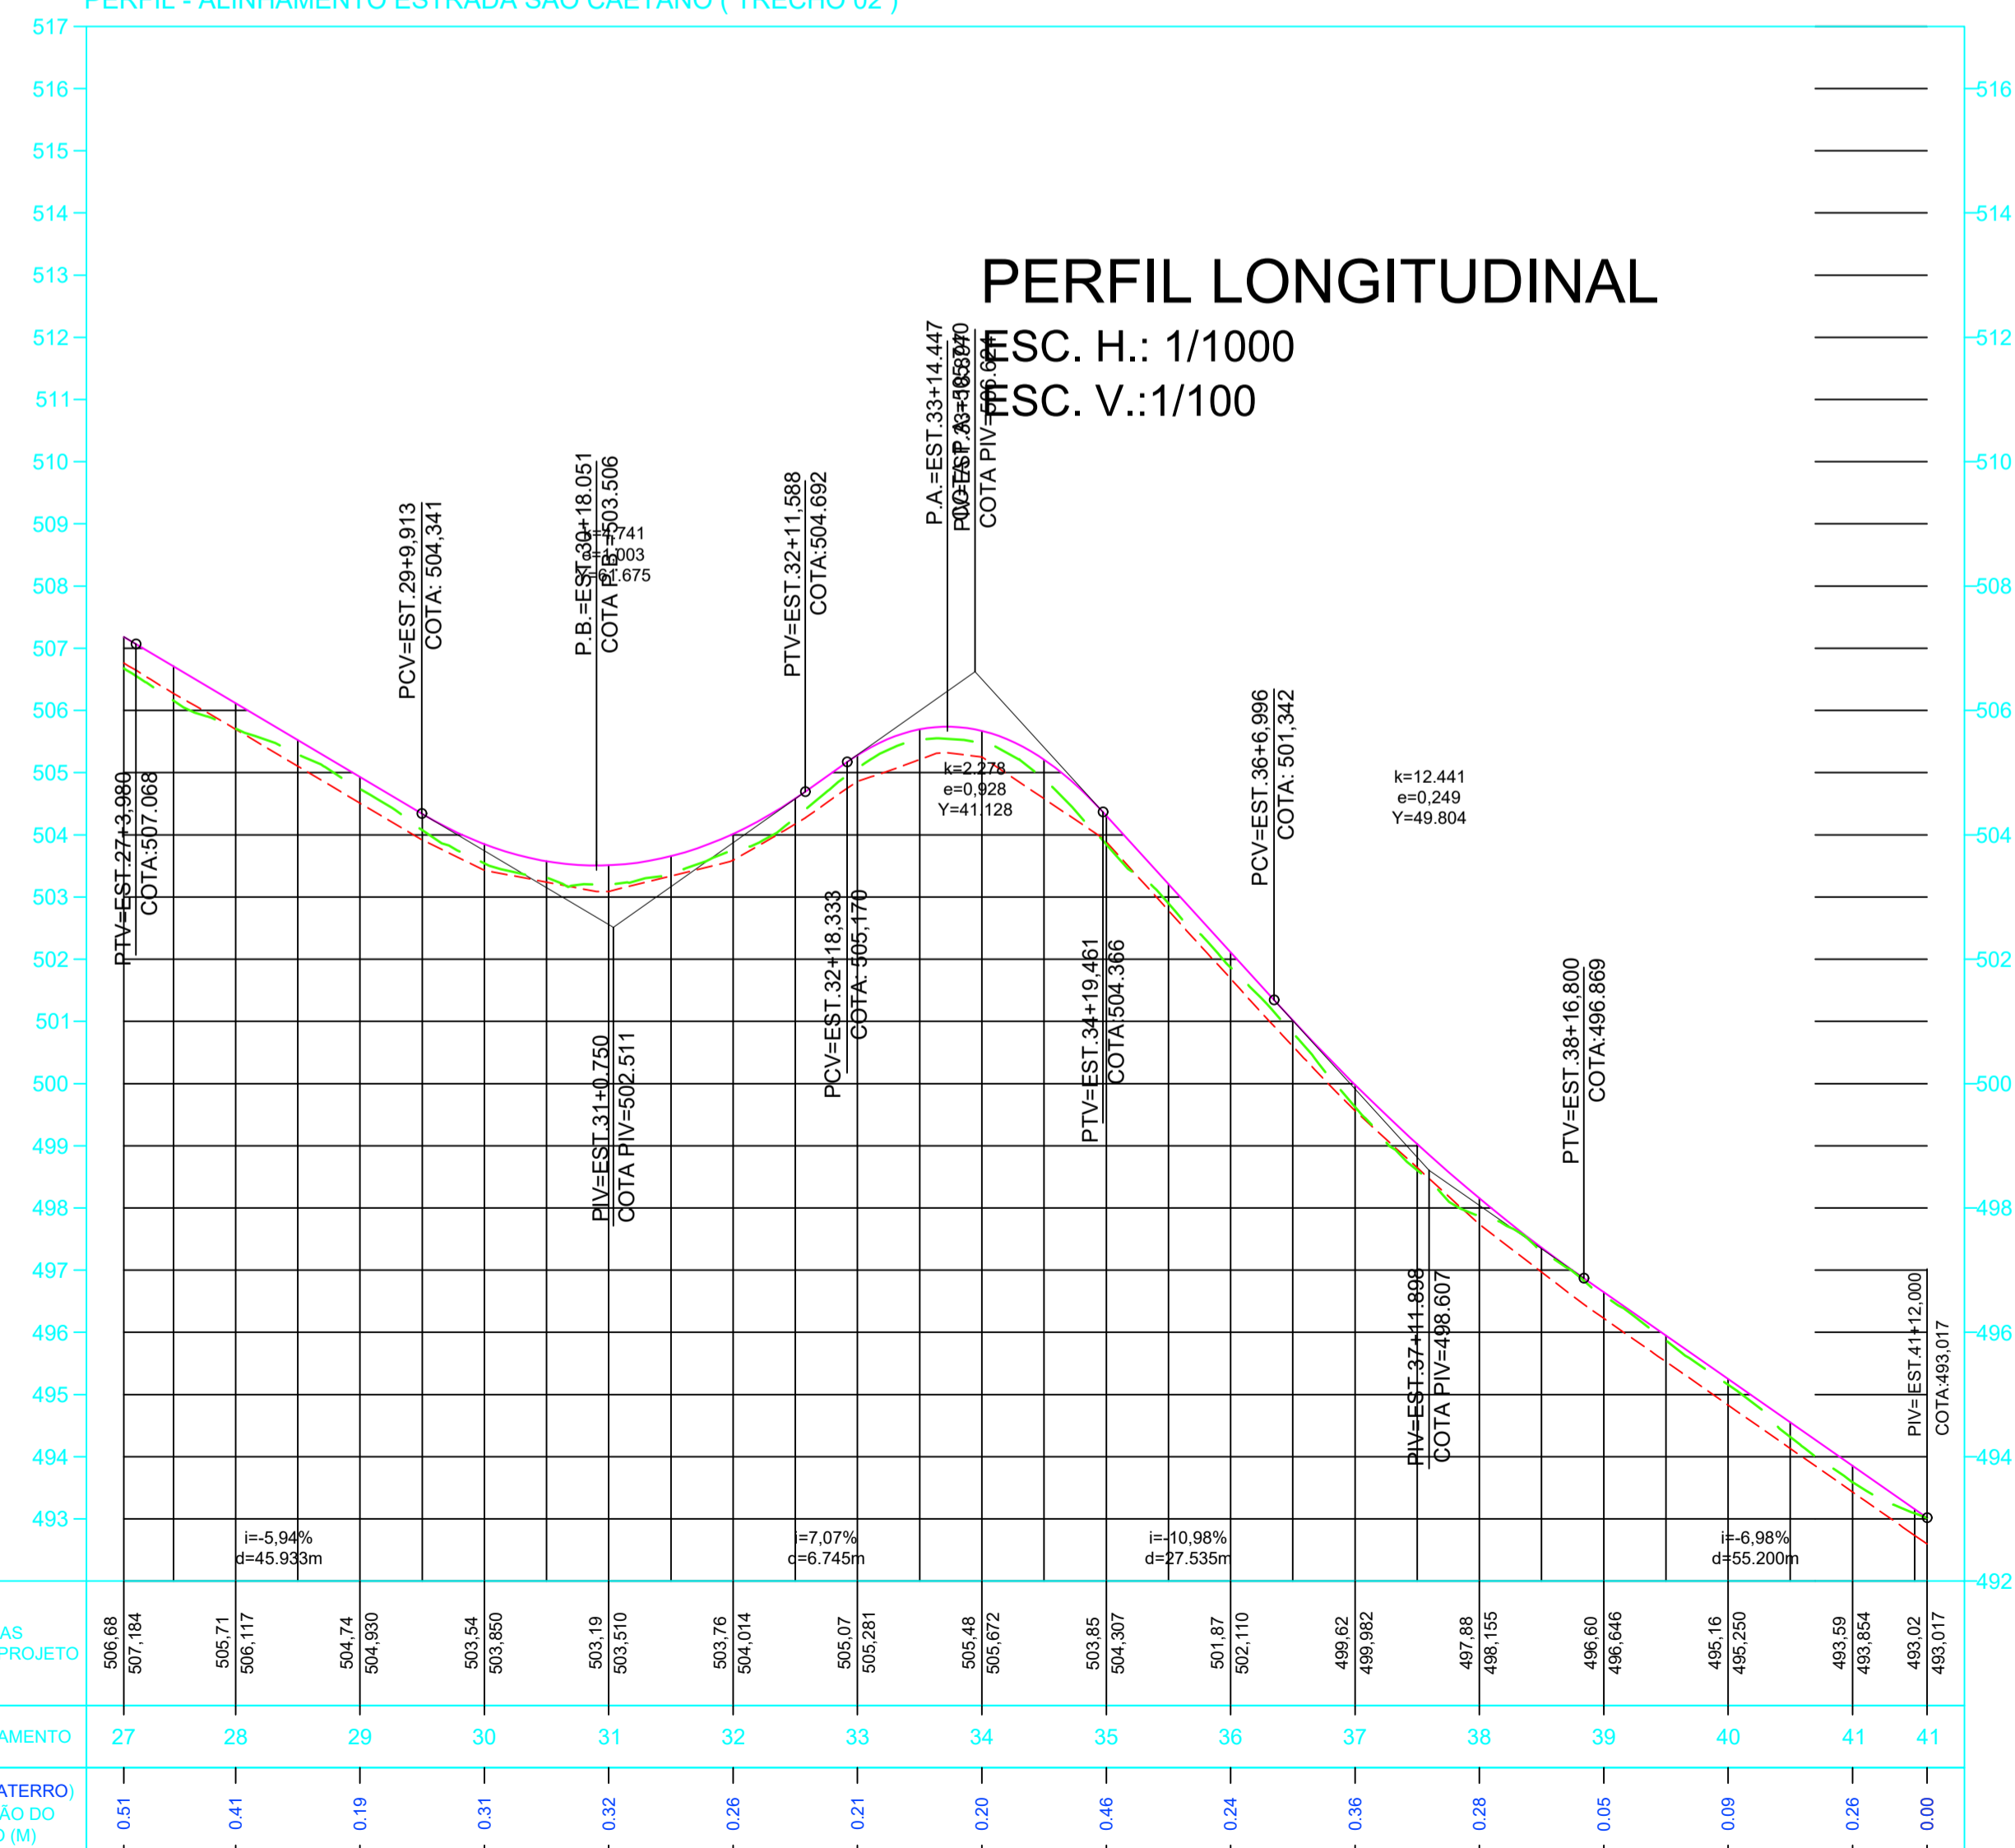

PERFIL LONGITUDINAL
ESC. H.: 1/1000
ESC. V.: 1/100

LEGENDA	
	PAVIMENTAÇÃO ASFÁLTICA CBUQ
	TALUDE ATERRO
	TALUDE CORTE
	CAIXA DE CONTENÇÃO
	CAIXA DE CONTENÇÃO EXISTENTE
	CANALETA A EXECUTAR
	FAIXA DE DOMÍNIO DA ESTRADA
	GREIDE ACABADO

QUANTITATIVO - ESTRADA SÃO CAETANO			
TRECHO	ESTACA	CAIXA DE CONTENÇÃO (UNID.)	CAIXA DE CONTENÇÃO EXISTENTE - CONSIDERAR LIMPEZA (UNID.)
TRECHO 1	0+0,00 - 27+0,00	10.00	—
TRECHO 2	27+0,00 - 41+0,00	01.00	01.00
SUB TOTAL		11 unid.	01 unid.

NOTA

- CONFORME OBSERVADO EM VISTORIA IN LOCO E TAMBÉM OBSERVADAS NAS IMAGENS FEITAS POR DRONE, HÁ ALGUMAS CAIXAS DE CONTENÇÃO EXISTENTES, BEM COMO AS CANALETAS PARA ESSAS CAIXAS. DESSA FORMA, ESTAS DEVERÃO CONTINUAR SENDO UTILIZADAS PARA DESTINAÇÃO DAS ÁGUAS PLUVIAIS.
- CASO HAJA A NECESSIDADE DE EXECUTAR NOVAS CAIXAS/CANALETAS ALÉM DAS PROJETADAS, FICA SOB A RESPONSABILIDADE DA PREFEITURA EXECUTAR ESTE SERVIÇO.
- NOS CASOS ONDE AS ÁRVORES INTERFERIREM NA EXECUÇÃO DAS CAIXAS PROJETADAS, TAMBÉM FICARÁ SOB RESPONSABILIDADE DA PREFEITURA RETIRÁ-LAS.

Arquitetura em Projetos

Tel.: (44) 3639-4057 (44) 9973-5458 (44) 8401-4168
End.: Avenida Rio de Janeiro, nº 4998, Zona 02
Cep. 87.501-370 - Umuarama-PR.
E-mail: apoioarquiteturaengenharia@hotmail.com
Homepage: apoioarquitetura.com.br
Resp. Téc: Elson Henrique - CAU A95934-0

MUNICÍPIO DE SÃO JOSÉ DAS PALMEIRAS

SECRETARIA DA AGRICULTURA

SECRETARIA DA AGRICULTURA E DO ABASTECIMENTO

PROJETO DE DRENAGEM

PROJETO/OBRA: PAVIMENTAÇÃO DE ESTRADA RURAL EM CBUQ.	CÓDIGO
LOCAL DA OBRA: ESTRADA SÃO CAETANO, MUNICÍPIO DE SÃO JOSÉ DAS PALMEIRAS - PR. CEP. 85.898-000	FRANCHA 02/02
CONTEÚDO: PLANTA BAIXA, PERFIL LONGITUDINAL, QUANTITATIVO E DETALHES.	ESCALA INDICADA
RESP. TÉCNICO: EDSON LUCIANO LABIAK ENGENHEIRO CIVIL - CREA-PR 226479/D	FRANCHA DATA
PROPRIETÁRIO: MUNICÍPIO DE SÃO JOSÉ DAS PALMEIRAS CNPJ: 17.819.805/0001-33	