


TRECHO 02

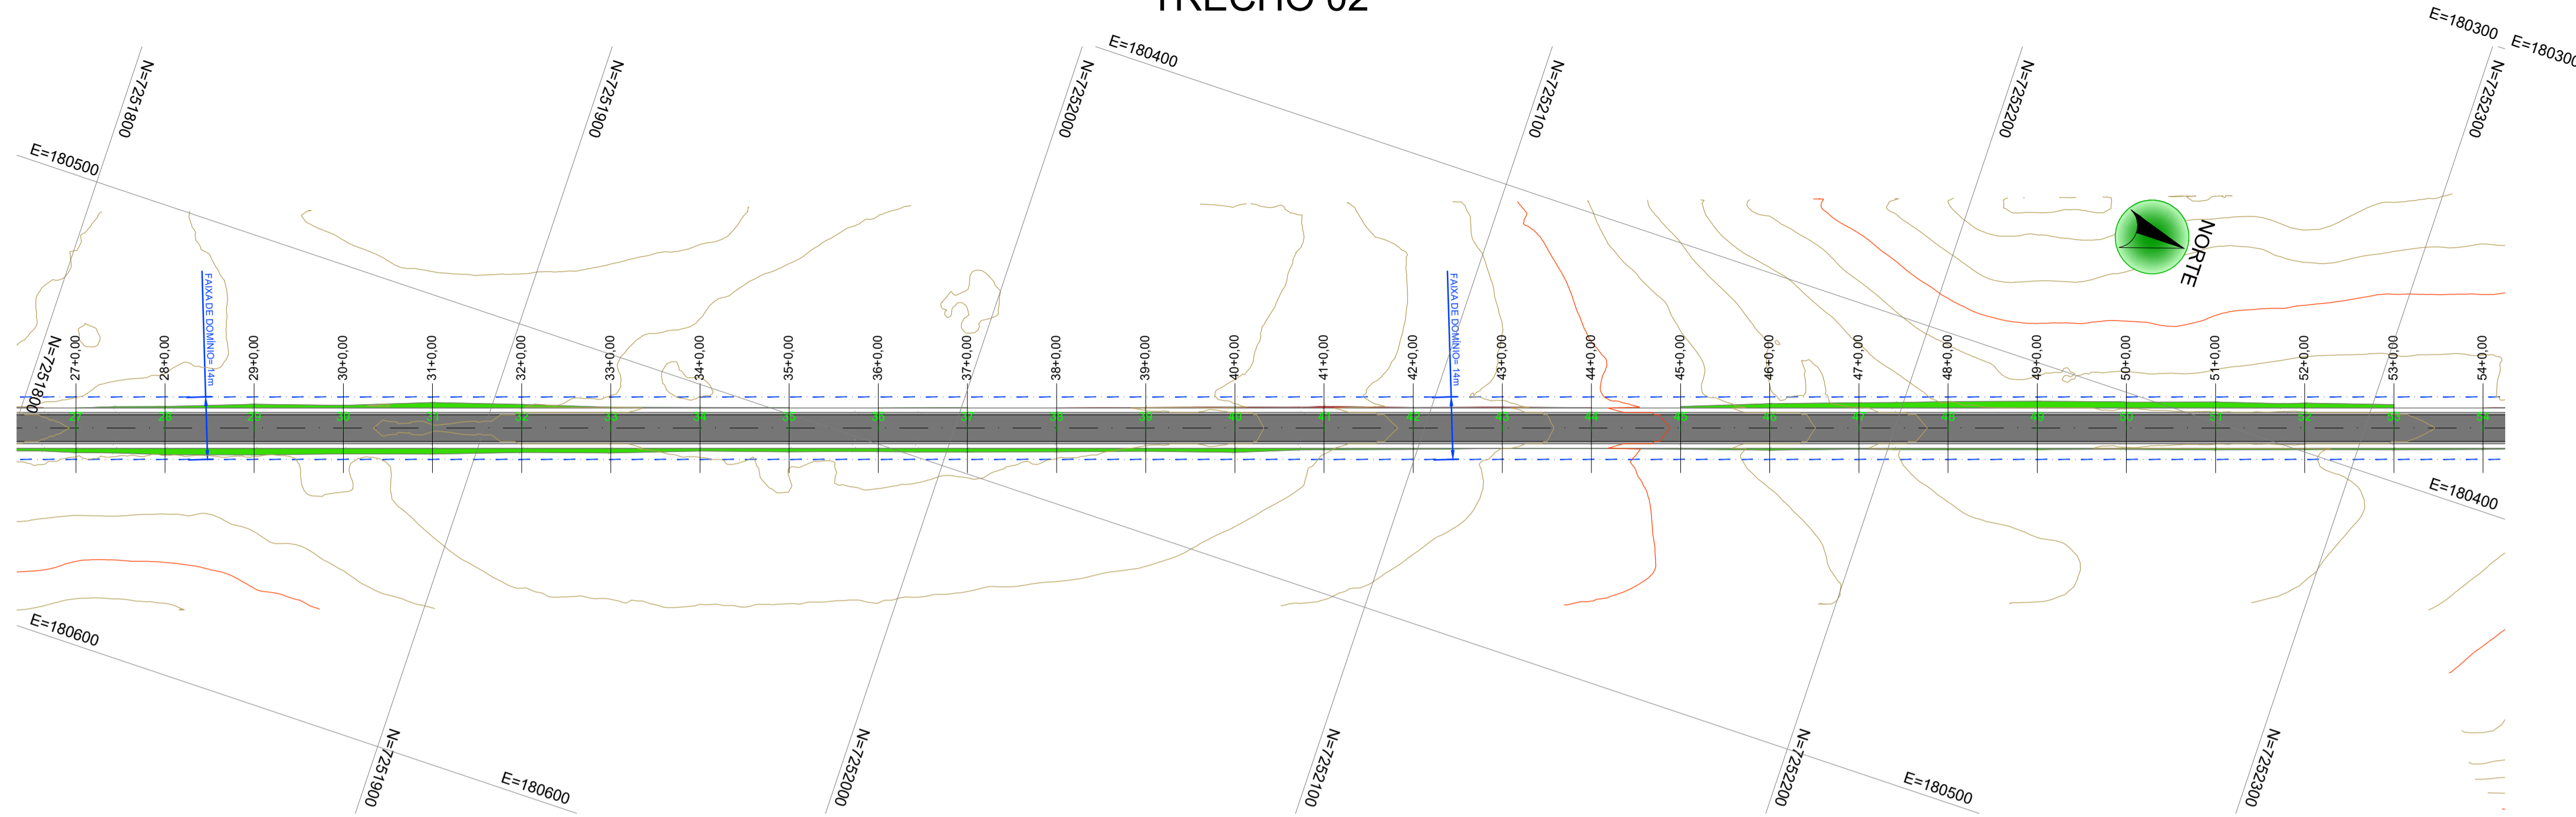

PLANTA BAIXA PAVIMENTAÇÃO
ESC.:1/1000

LEGENDA


PLANTA

- ESTRADA PROJETADA
- TALUDE DE CORTE
- TALUDE DE ATERRO
- CURVA INTERMEDIÁRIA
- CURVA MESTRA

PERFIL

- TERRENO NATURAL
- SUBLEITO
- GREIDE

PERFIL LONGITUDINAL ESTRADA ALVORADA (TRECHO 02)

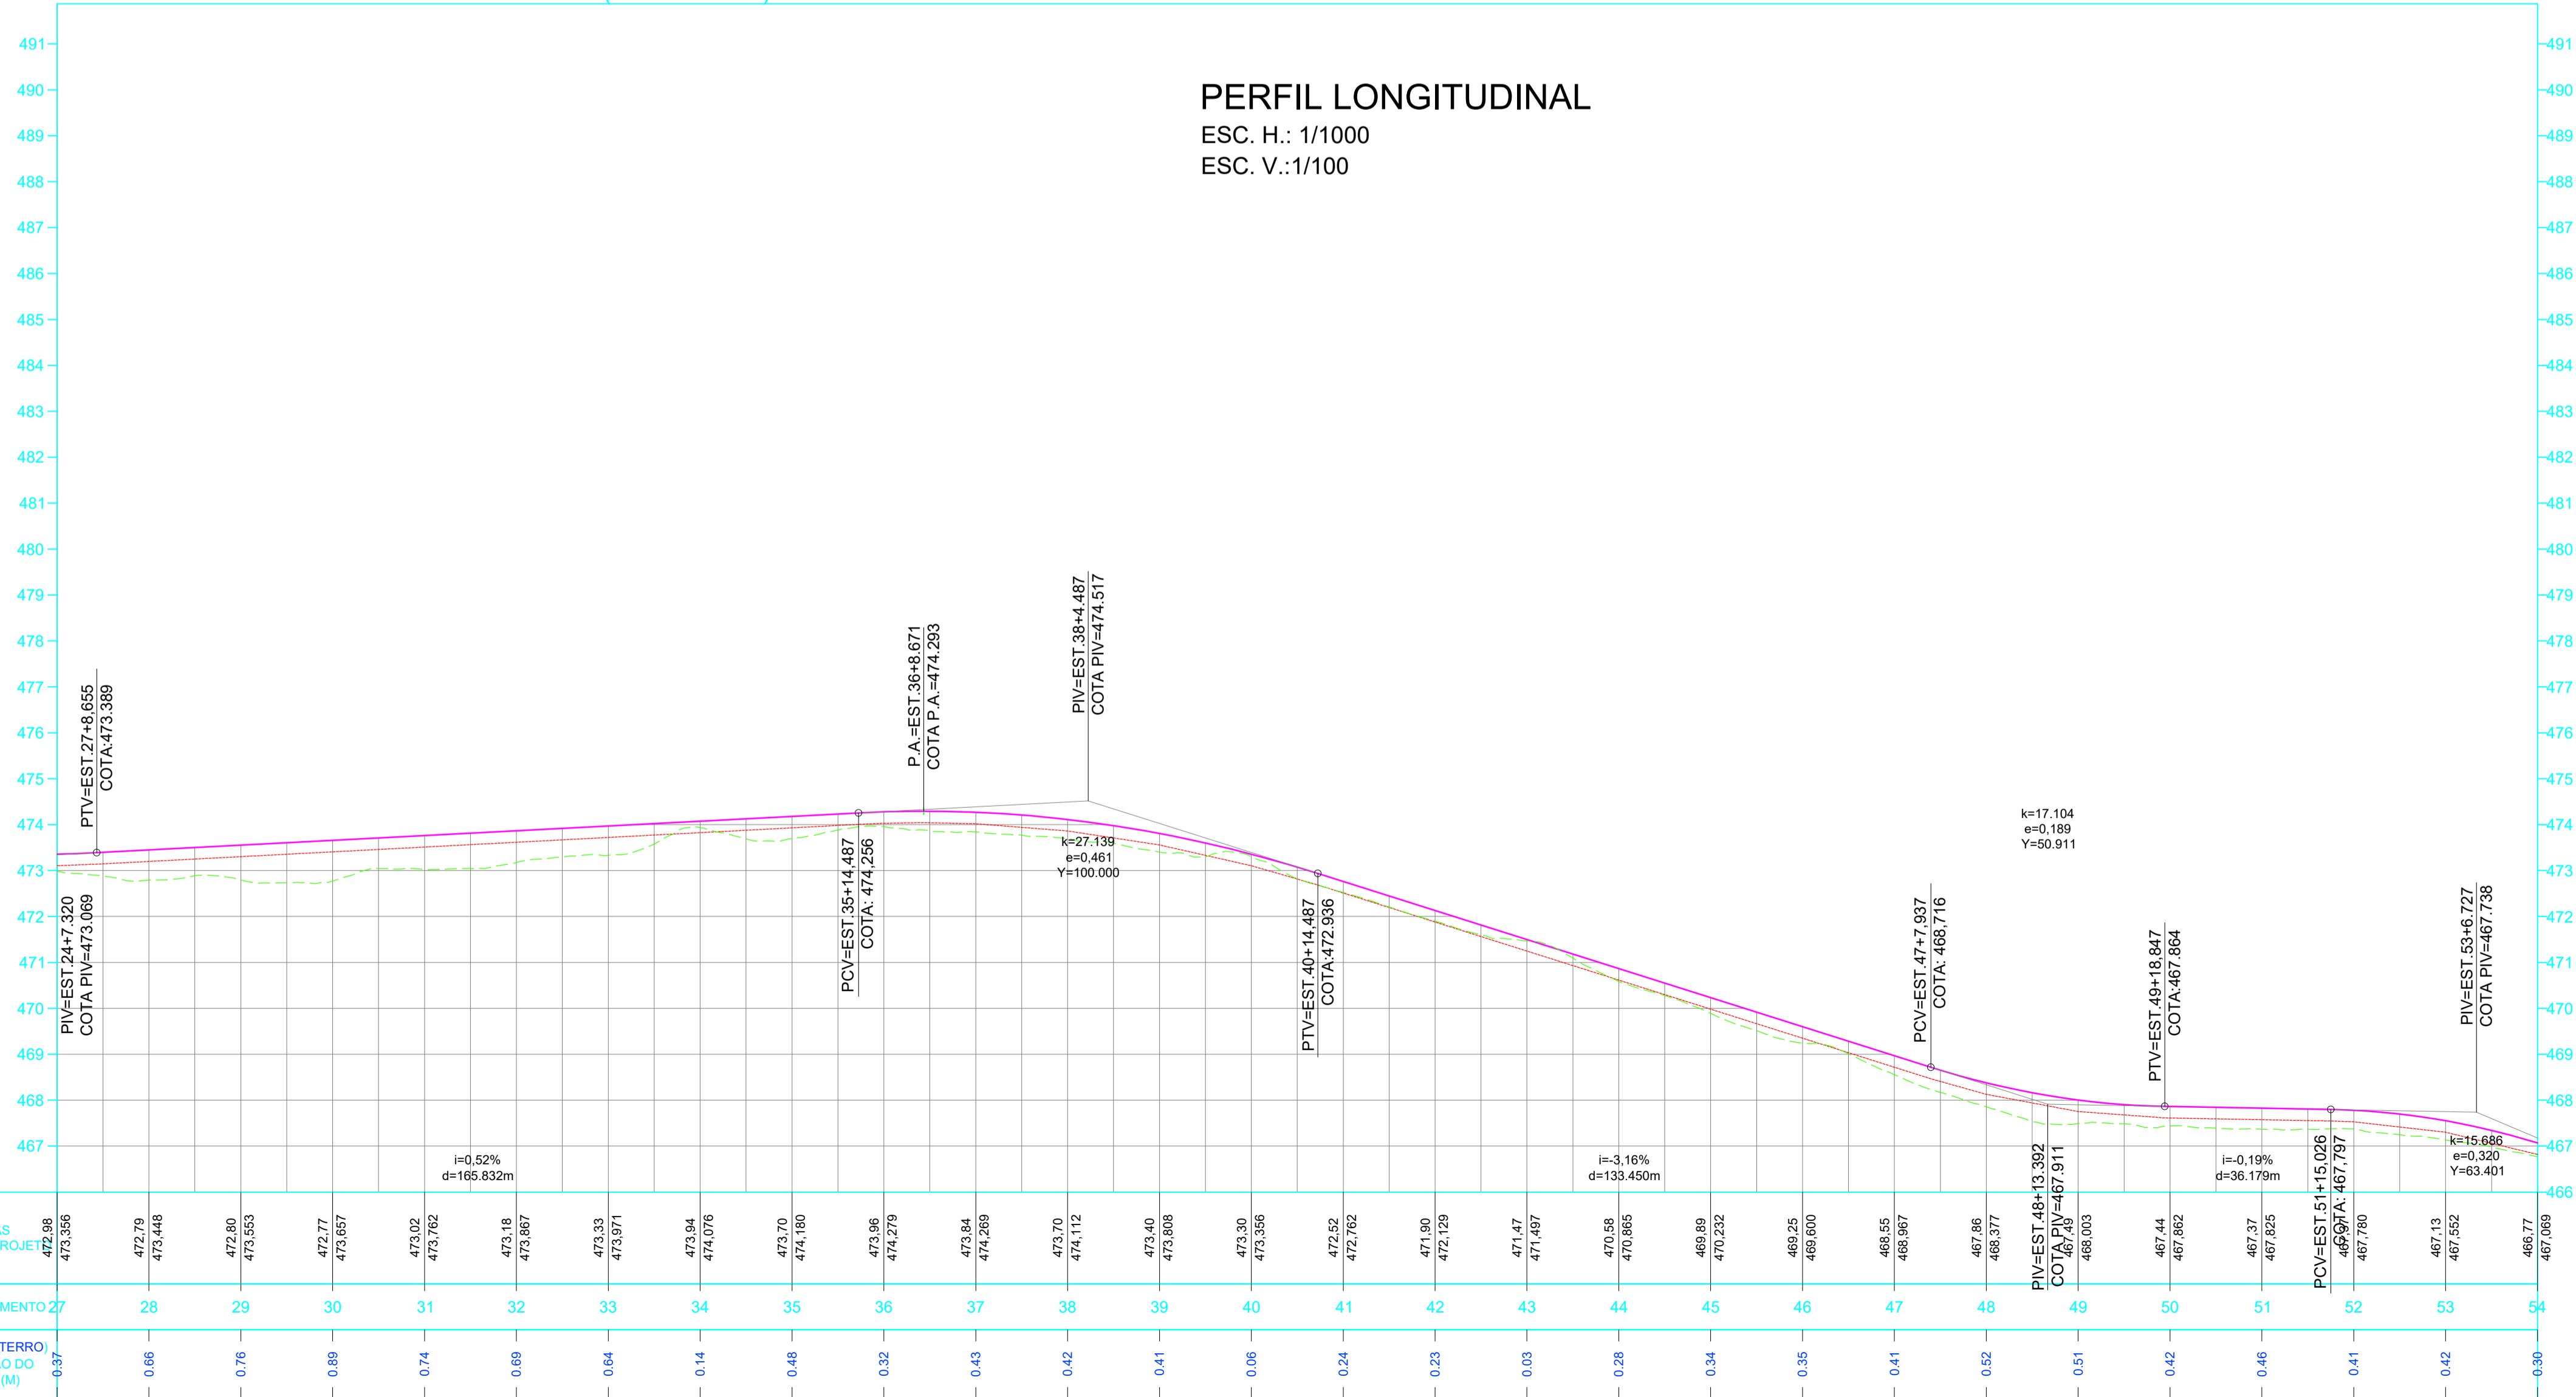

Arquitetura em Projetos

Tel.: (44) 3639-4057 (44) 9973-5458 (44) 8401-4168
 End.: Avenida Rio de Janeiro, nº 4998, Zona II
 Cep. 87501-370 - Umuarama-Pr.
 E-mail: apoioarquiteturaeengenharia@hotmail.com
 Homepage: apoioarquitetura.com.br
 Resp. Téc: Elson Henrique - CAU A95934-0

MUNICÍPIO DE SÃO JOSÉ DAS PALMEIRAS

SECRETARIA DE PLANEJAMENTO URBANO

SECRETARIA DA AGRICULTURA E DO ABASTECIMENTO


PROJETO DE PAVIMENTAÇÃO

PROJETO/OBRA: PAVIMENTAÇÃO DE ESTRADA RURAL EM CBUQ.	CÓDIGO
LOCAL DA OBRA: ESTRADA ALVORADA MUNICÍPIO DE SÃO JOSÉ DAS PALMEIRAS- PR. CEP.: 85.898-000.	02/03
CONTEÚDO: PLANTA BAIXA E PERFIL LONGITUDINAL	ESCALA
RESP. TÉCNICO:	ÍNDICE
PROPRIETÁRIO:	DATA
EDSON LUCIANO LABIAK ENGENHEIRO CIVIL - CREA-PR 226479/D	FRANCHA
MUNICÍPIO DE SÃO JOSÉ DAS PALMEIRAS CNPJ nº 17.819.855/0001-33	

TRECHO 03



PLANTA BAIXA PAVIMENTAÇÃO
ESC:1/1000

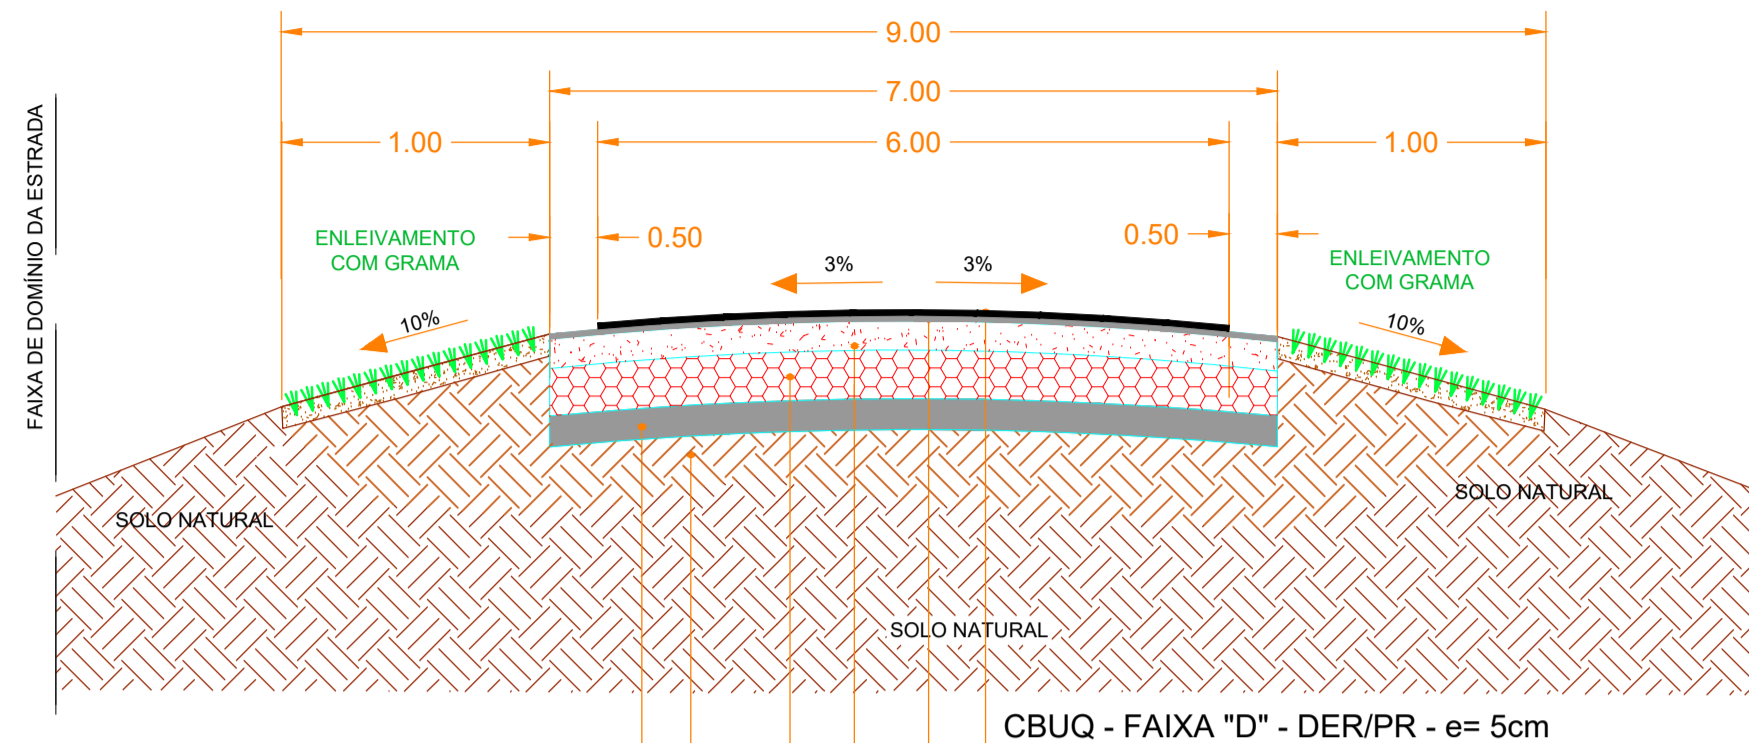

REGULARIZAÇÃO E COMPACTAÇÃO DO SUBLEITO A 100% PN
ABAULAMENTO E ADEQUAÇÃO DO LEITO ESTRADAL

SERVIÇOS DE TERRAPLENAGEM
SOLO JAZIDA 1ª QUALIDADE COMPACTADO 100%

CBUQ - FAIXA "D" - DER/PR - e= 5cm
PINTURA DE LIGAÇÃO RR -1C
IMPRIMAÇÃO COM EMULSÃO RR-1C
BASE DE SOLO CIMENTO 6% - (17CM) - 100% P.N.
SUB-BASE DE MACADAME SECO (20CM) - 100% P.N.

CORTE ESQUEMÁTICO
SEM ESCALA

LEGENDA


PLANTA

- ESTRADA PROJETADA
- TALUDE DE CORTE
- TALUDE DE ATERRO
- CURVA INTERMEDIÁRIA
- CURVA MESTRA


PERFIL

- TERRENO NATURAL
- SUBLEITO
- GREIDE

PERFIL LONGITUDINAL ESTRADA ALVORADA (TRECHO 03)

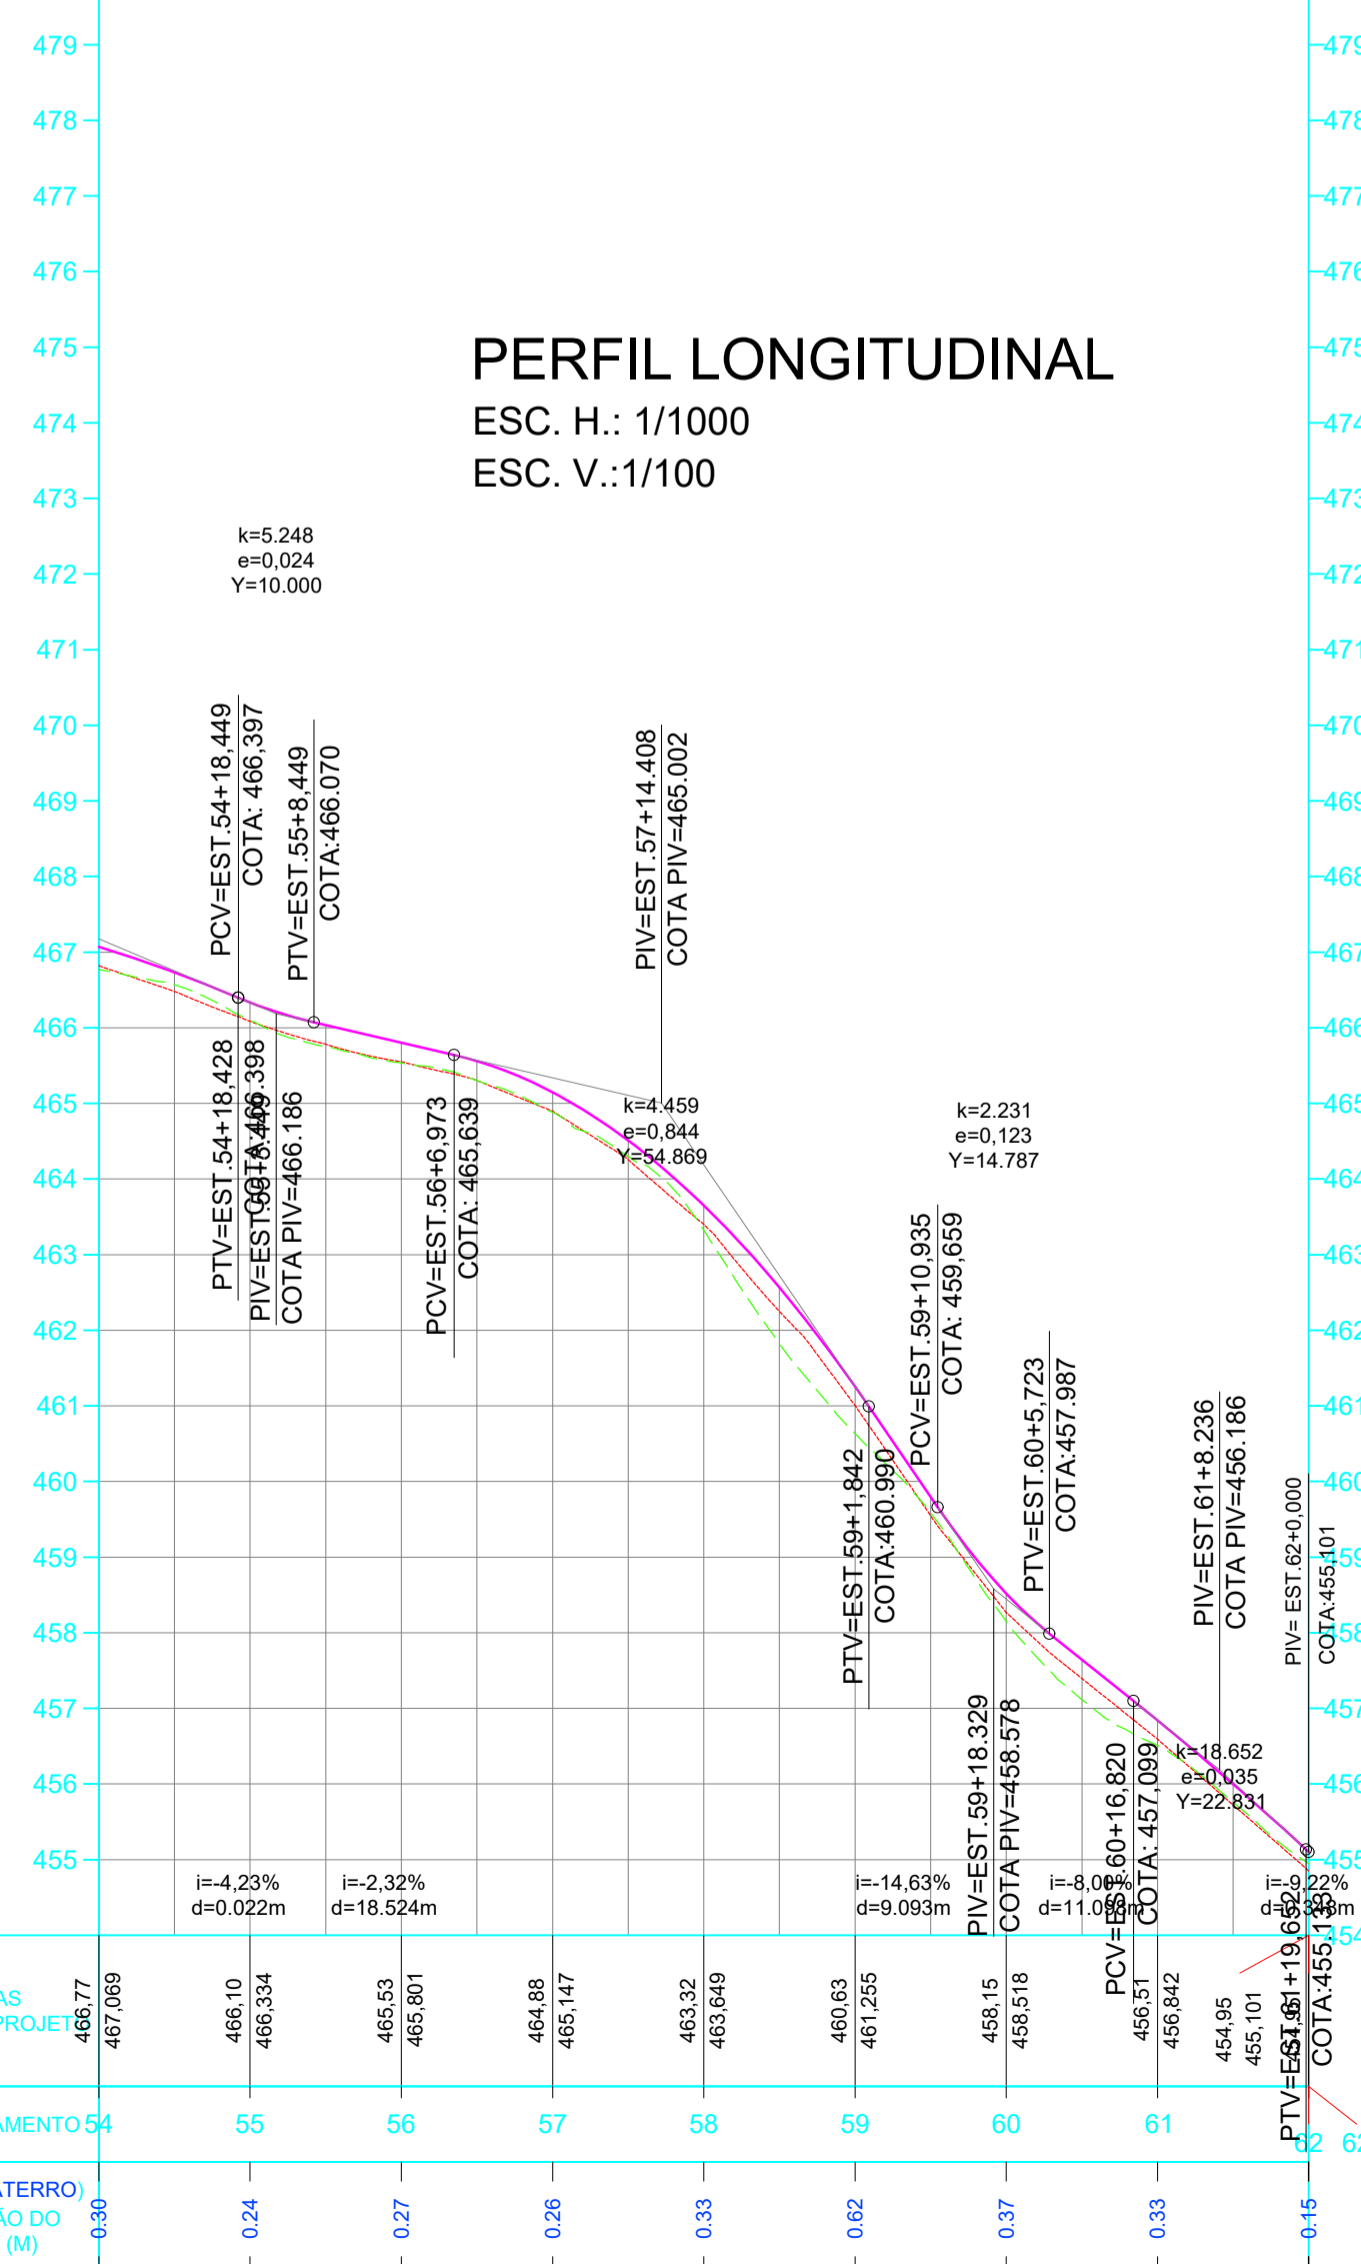

PERFIL LONGITUDINAL
ESC. H.: 1/1000
ESC. V.: 1/100

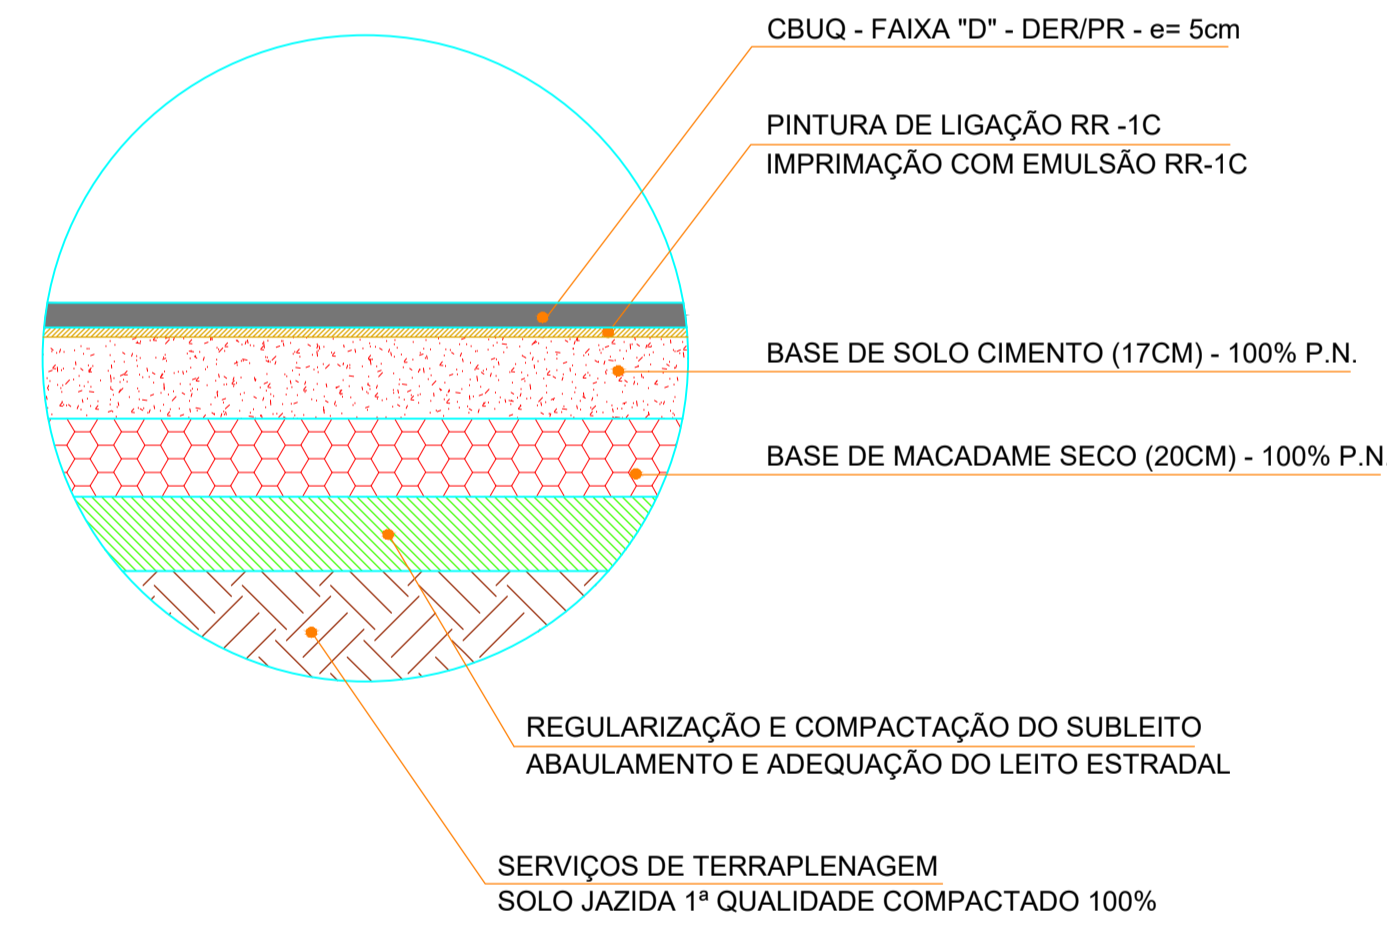

DETALHE - CAMADAS DO PAVIMENTO
SEM ESCALA

QUANTITATIVO - ESTRADA ALVORADA

TRECHO	ESTACA	REVESTIMENTO CBUQ (m²) L= 6,0 m	IMPRIMAÇÃO (m²) L= 7,0 m	BASE DE SOLO-CIMENTO (m³) E=17cm/L=7,0 m	SUB-BASE DE MACADAME SECO (m³) E=20cm/L=7,0 m	PLANTIO DE GRAMA (m²) L= 2,00 m	REGUL. E COMPAC. DO SUBLEITO (m²) L= 8,00 m
TRECHO 1	0+0,00 - 27+0,00	3240.00	3780.00	642.60	756.00	1080.00	4320.00
TRECHO 2	27+0,00 - 54+0,00	3240.00	3780.00	642.60	756.00	1080.00	4320.00
TRECHO 3	54+0,00 - 62+0,00	960.00	1120.00	190.40	224.00	320.00	1280.00
SUB TOTAL		8760.00 m²	8.680.00 m²	1475.60 m³	1.736.00 m³	2920.00 m²	9920.00 m²

Arquitetura em Projetos
APOIO
 Arquitetura em Projetos
 Tel.: (44) 3639-4057 (44) 9973-5458 (44) 8401-4168
 End.: Avenida Rio de Janeiro, nº 4998, Zona II
 Cep. 87501-370 - Umuarama-Pr.
 E-mail: apoioarquiteturaengenharia@hotmail.com
 Homepage: apoioarquitetura.com.br
 Resp. Téc: Elson Henrique - CAU A95934-0

MUNICÍPIO DE SÃO JOSÉ DAS PALMEIRAS
SECRETARIA DE PLANEJAMENTO URBANO

GOVERNO DO ESTADO DO PARANÁ
SECRETARIA DA AGRICULTURA E DO ABASTECIMENTO

PROJETO DE PAVIMENTAÇÃO

PROJETO/OBRA: PAVIMENTAÇÃO DE ESTRADA RURAL EM CBUQ.
 LOCAL DA OBRA: ESTRADA ALVORADA, MUNICÍPIO DE SÃO JOSÉ DAS PALMEIRAS- PR. CEP.: 85.898-000.
 CONTEÚDO: PLANTA BAIXA, PERFIL LONGITUDINAL, QUANTITATIVO E DETALHES.
 RESP. TÉCNICO: EDSON LUCIANO LABIAK, ENGENHEIRO CIVIL - CREA-PR 226479/D
 PROPRIETÁRIO: MUNICÍPIO DE SÃO JOSÉ DAS PALMEIRAS, CNPJ nº 77.819.855/0001-33

CÓDIGO: **03/03**
 FRANCHA: _____
 ESCALA: _____
 INDICA: _____
 DATA: _____
 FRANCHA: _____