



TRECHO 02

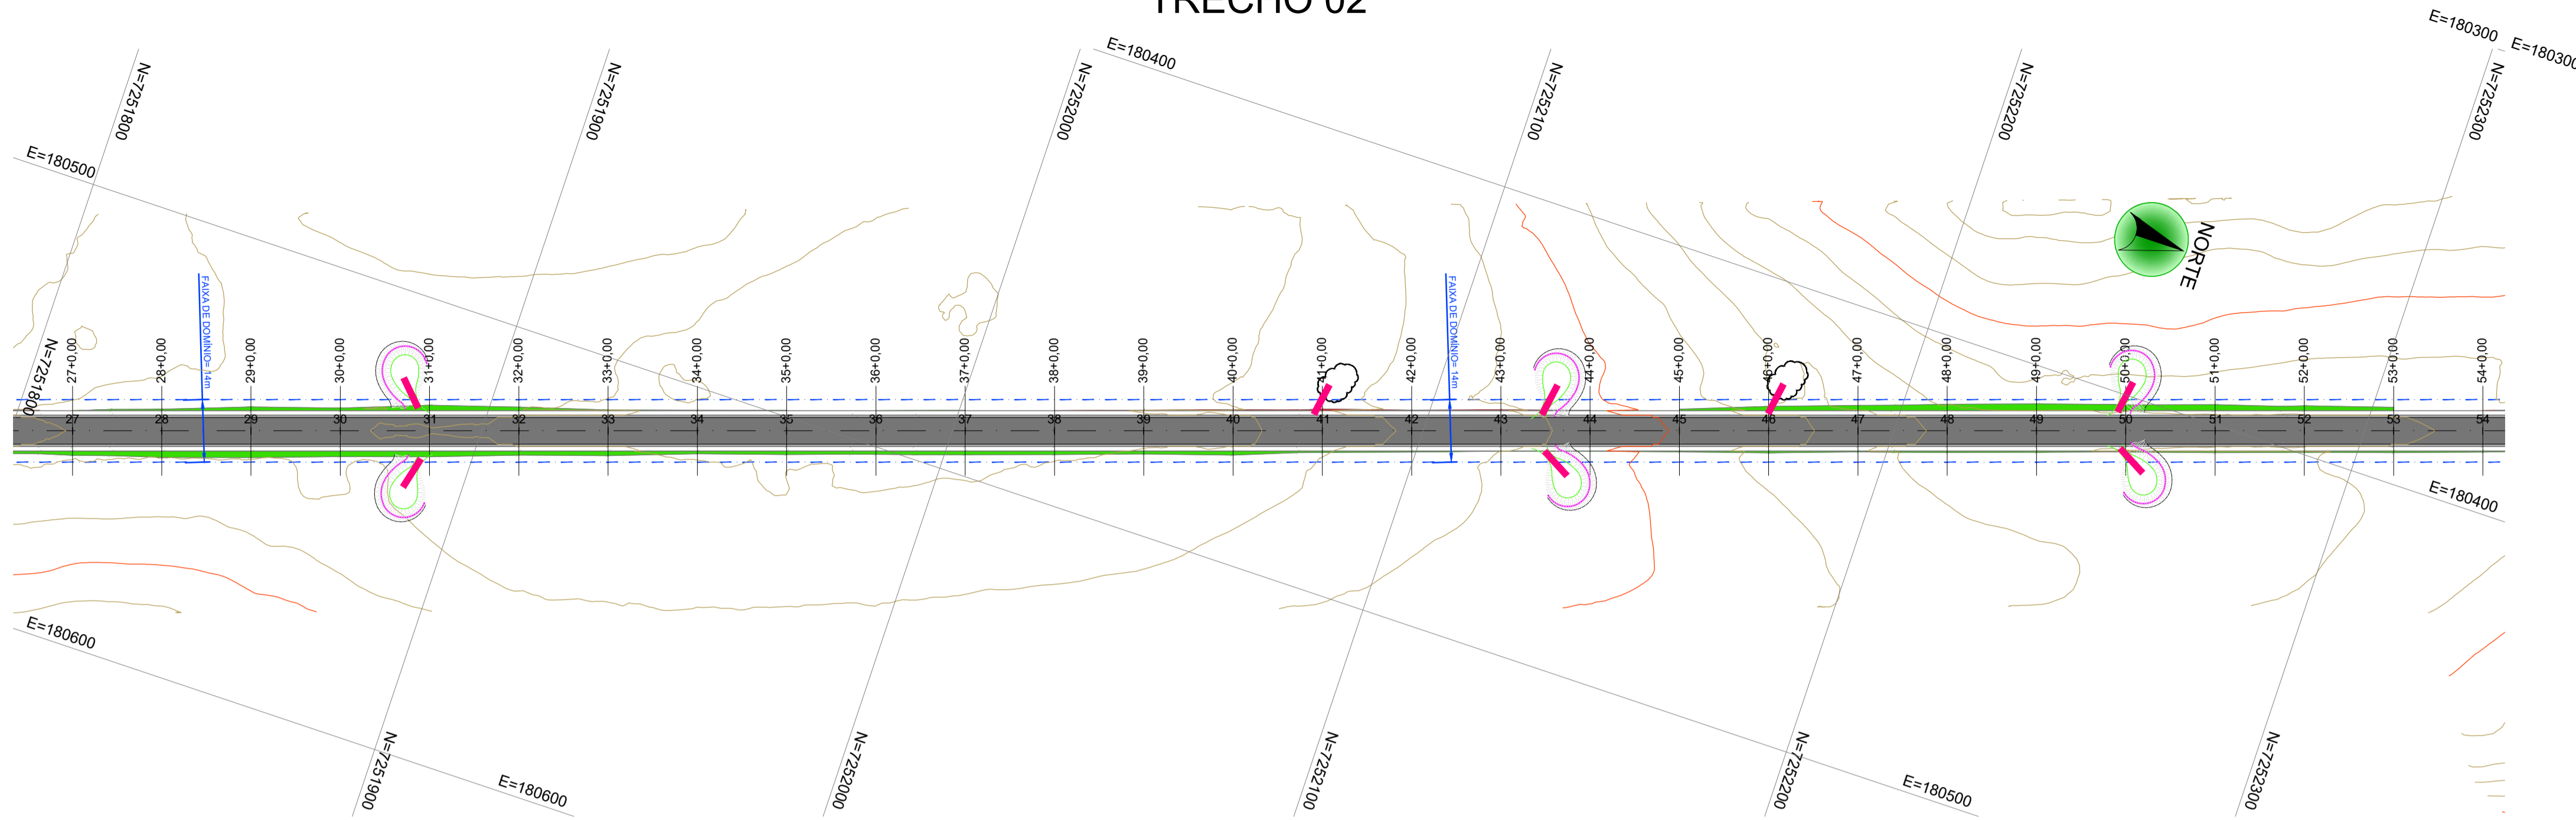

PLANTA BAIXA DRENAGEM
ESC:1/1000

PERFIL LONGITUDINAL ESTRADA ALVORADA (TRECHO 02)

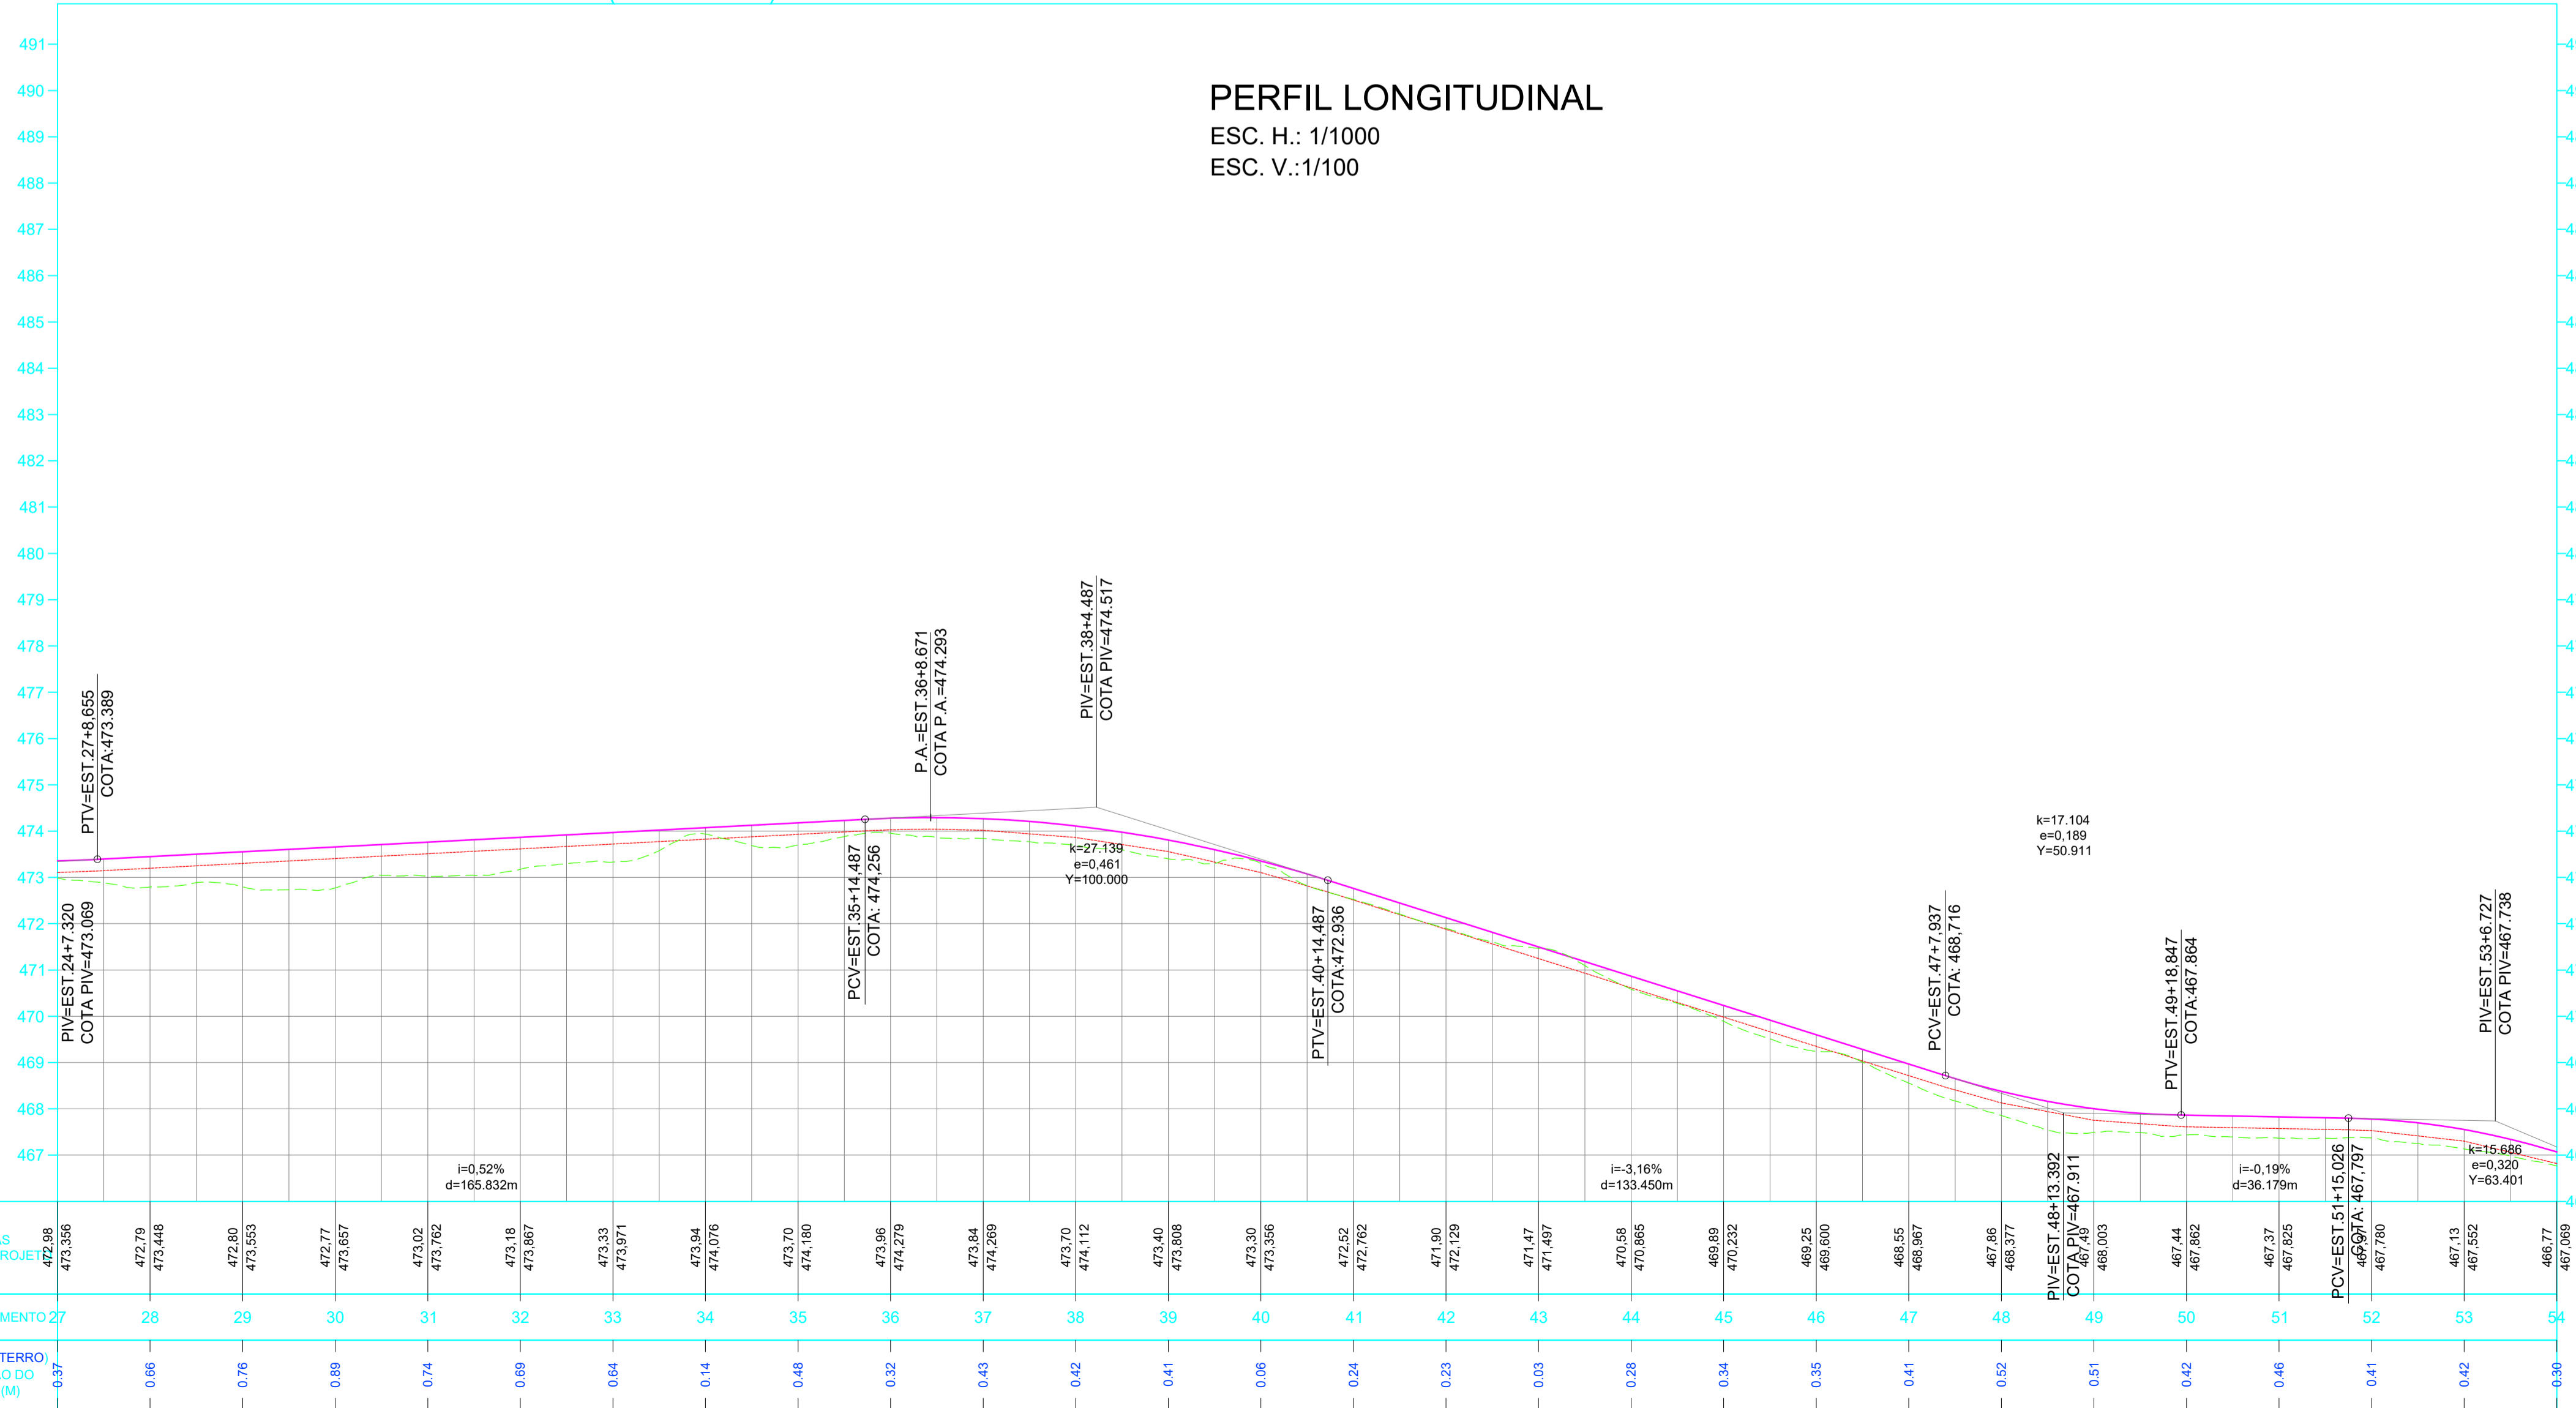

LEGENDA	
	PAVIMENTAÇÃO ASFÁLTICA CBUQ
	TALUDE ATERRADO
	TALUDE CORTE
	CAIXA DE CONTENÇÃO
	CAIXA DE CONTENÇÃO EXISTENTE
	CANALETA A EXECUTAR
	FAIXA DE DOMÍNIO DA ESTRADA
	GREIDE ACABADO

Arquitetura em Projetos

Tel.: (44) 3639-4057 (44) 9973-5458 (44) 8401-4168
 End.: Avenida Rio de Janeiro, nº 4998, Zona II
 Cep. 87501-370 - Umuarama-Pr.
 E-mail: apoioarquiteturaeengenharia@hotmail.com
 Homepage: apoioarquitetura.com.br
 Resp. Téc: Elson Henrique - CAU A95934-0


MUNICÍPIO DE SÃO JOSÉ DAS PALMEIRAS

SECRETARIA DE PLANEJAMENTO URBANO



SECRETARIA DA AGRICULTURA E DO ABASTECIMENTO

PROJETO DE DRENAGEM


PROJETO/OBRA: PAVIMENTAÇÃO DE ESTRADA RURAL EM CBUQ.	CÓDIGO:
LOCAL DA OBRA: ESTRADA ALVORADA MUNICÍPIO DE SÃO JOSÉ DAS PALMEIRAS- PR. CEP.: 85.898-000.	02/03
CONTEÚDO: PLANTA BAIXA E PERFIL LONGITUDINAL	ESCALA:
RESP. TÉCNICO:	INDICAÇÃO:
PROPRIETÁRIO:	DATA:
EDSON LUCIANO LABIAK ENGENHEIRO CIVIL - CREA-PR 226479/D	FRANCIA:

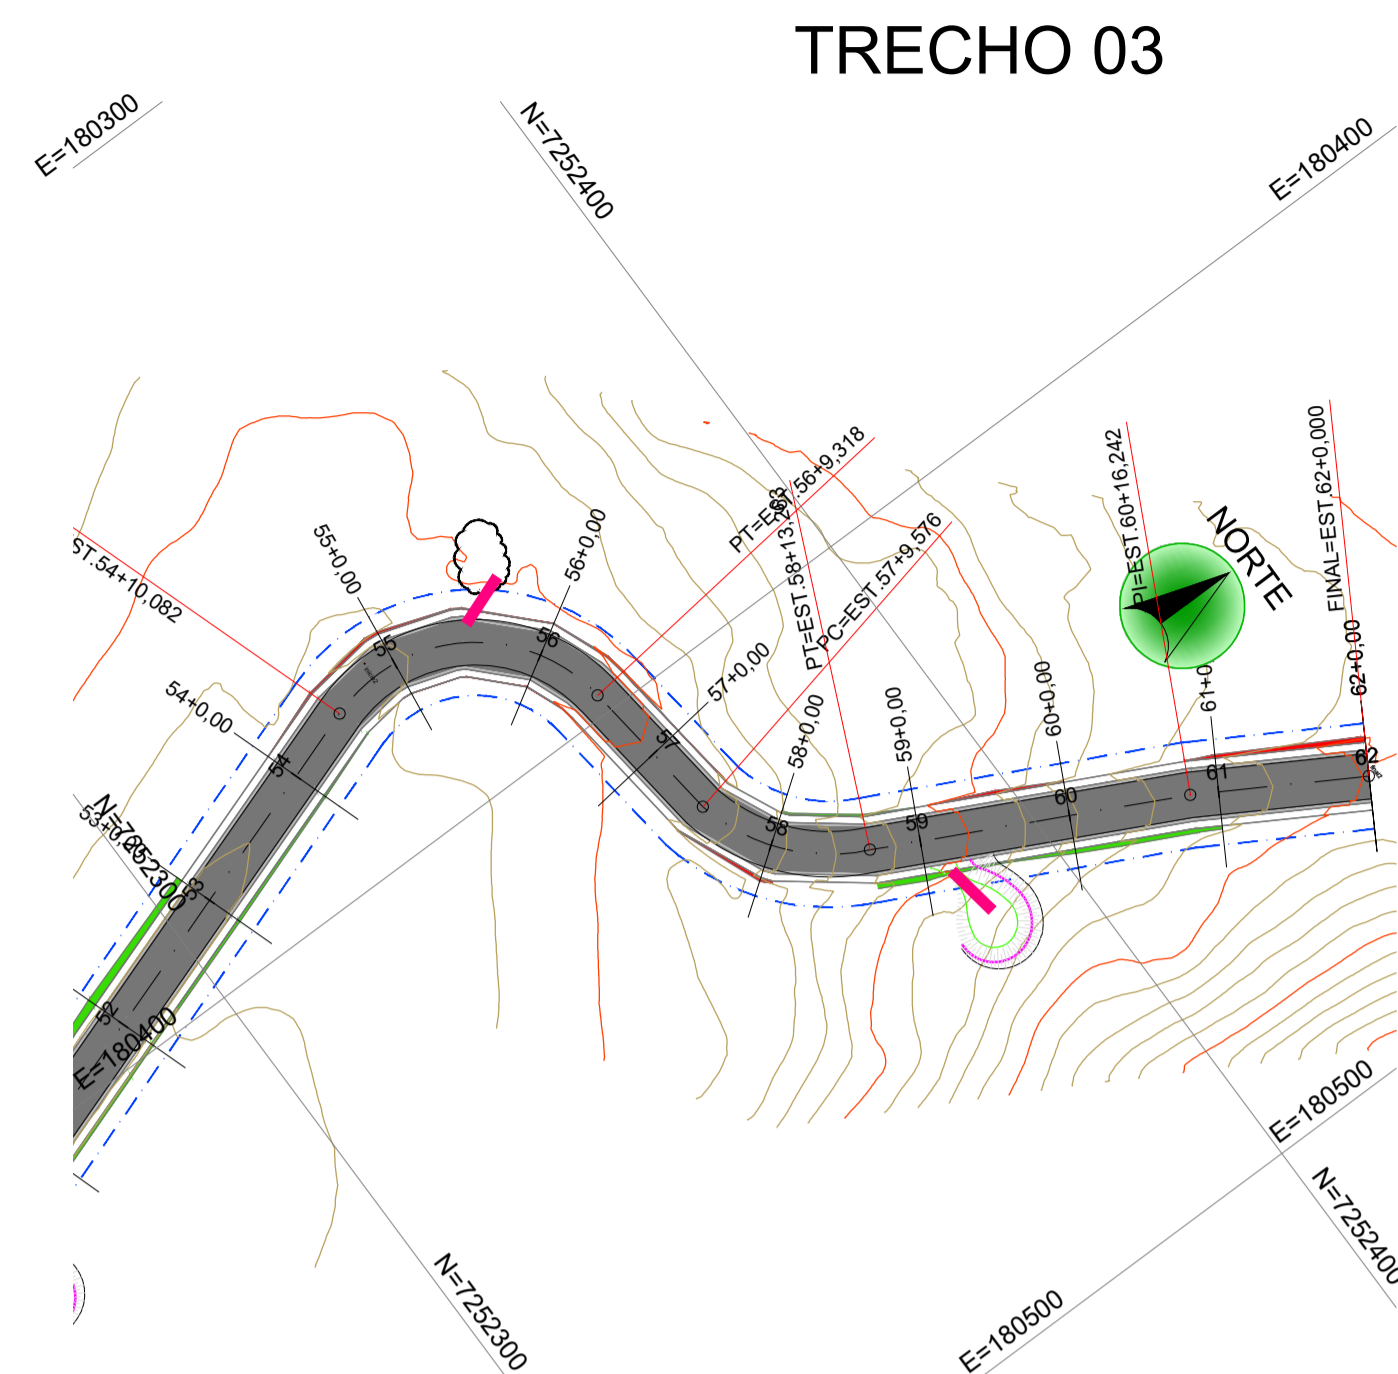

PLANTA BAIXA PAVIMENTAÇÃO
ESC:1/1000

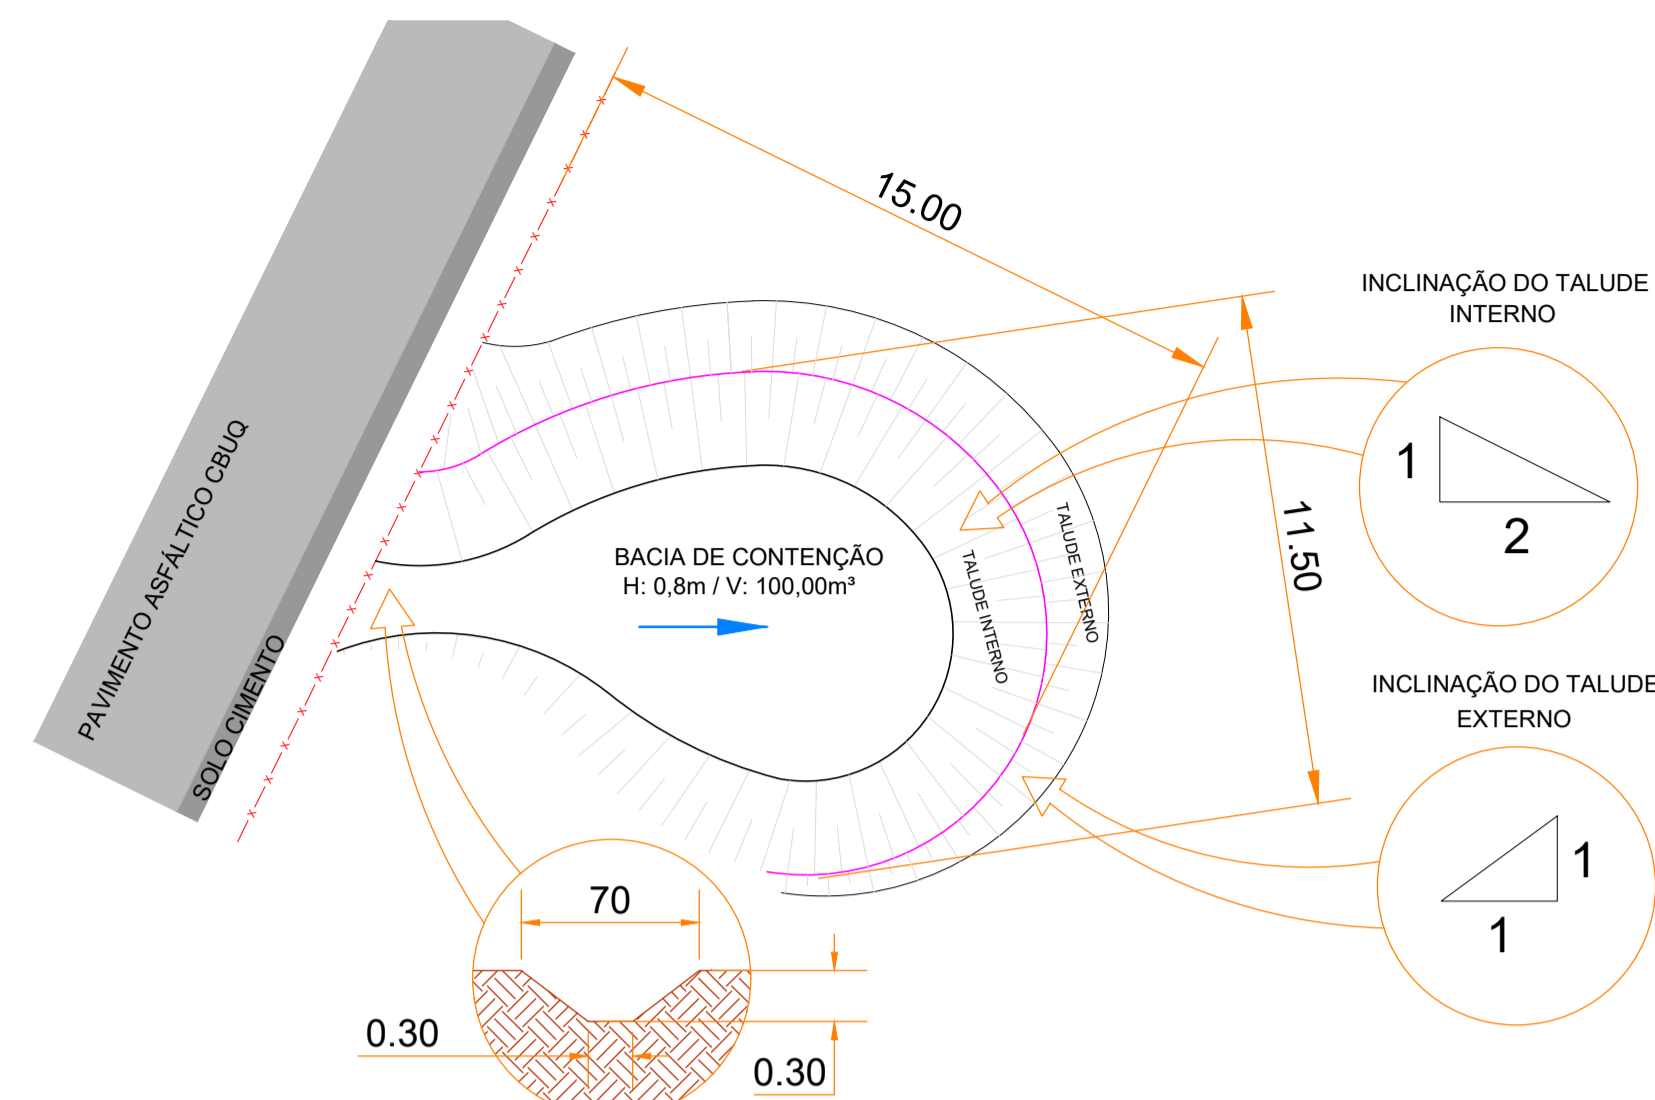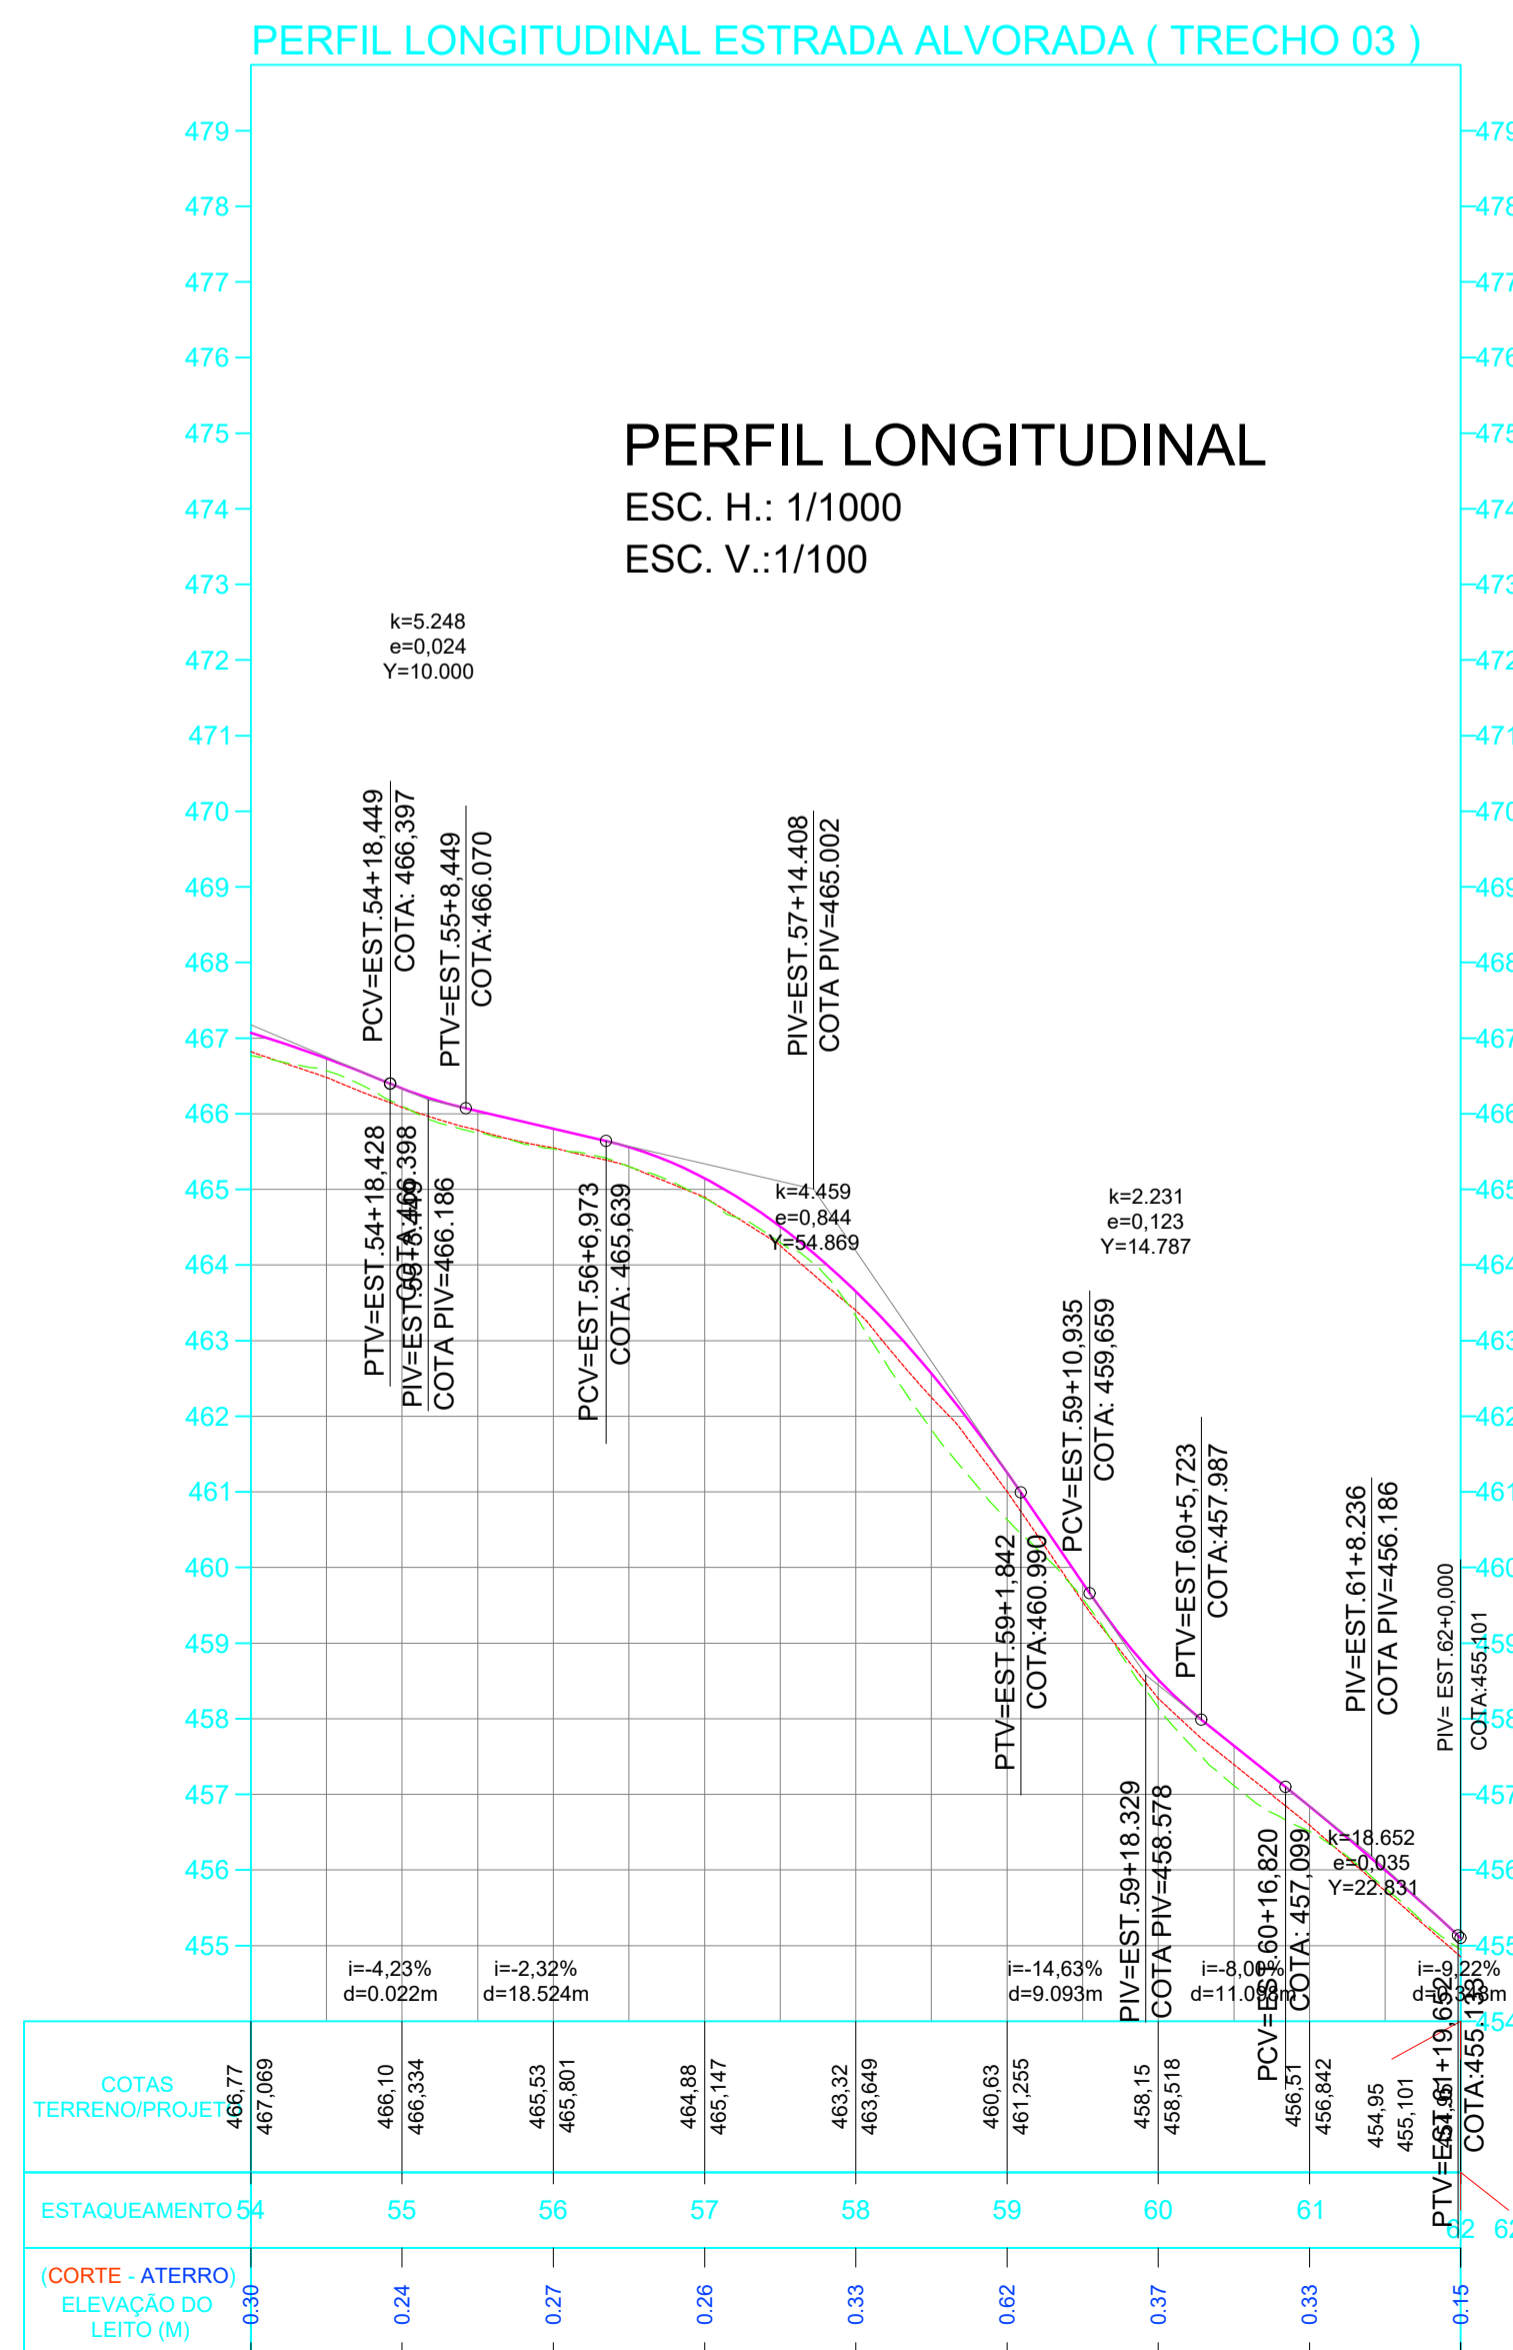

DETALHE SAÍDA D'ÁGUA E CAIXA DE CONTENÇÃO
S/ESCALA

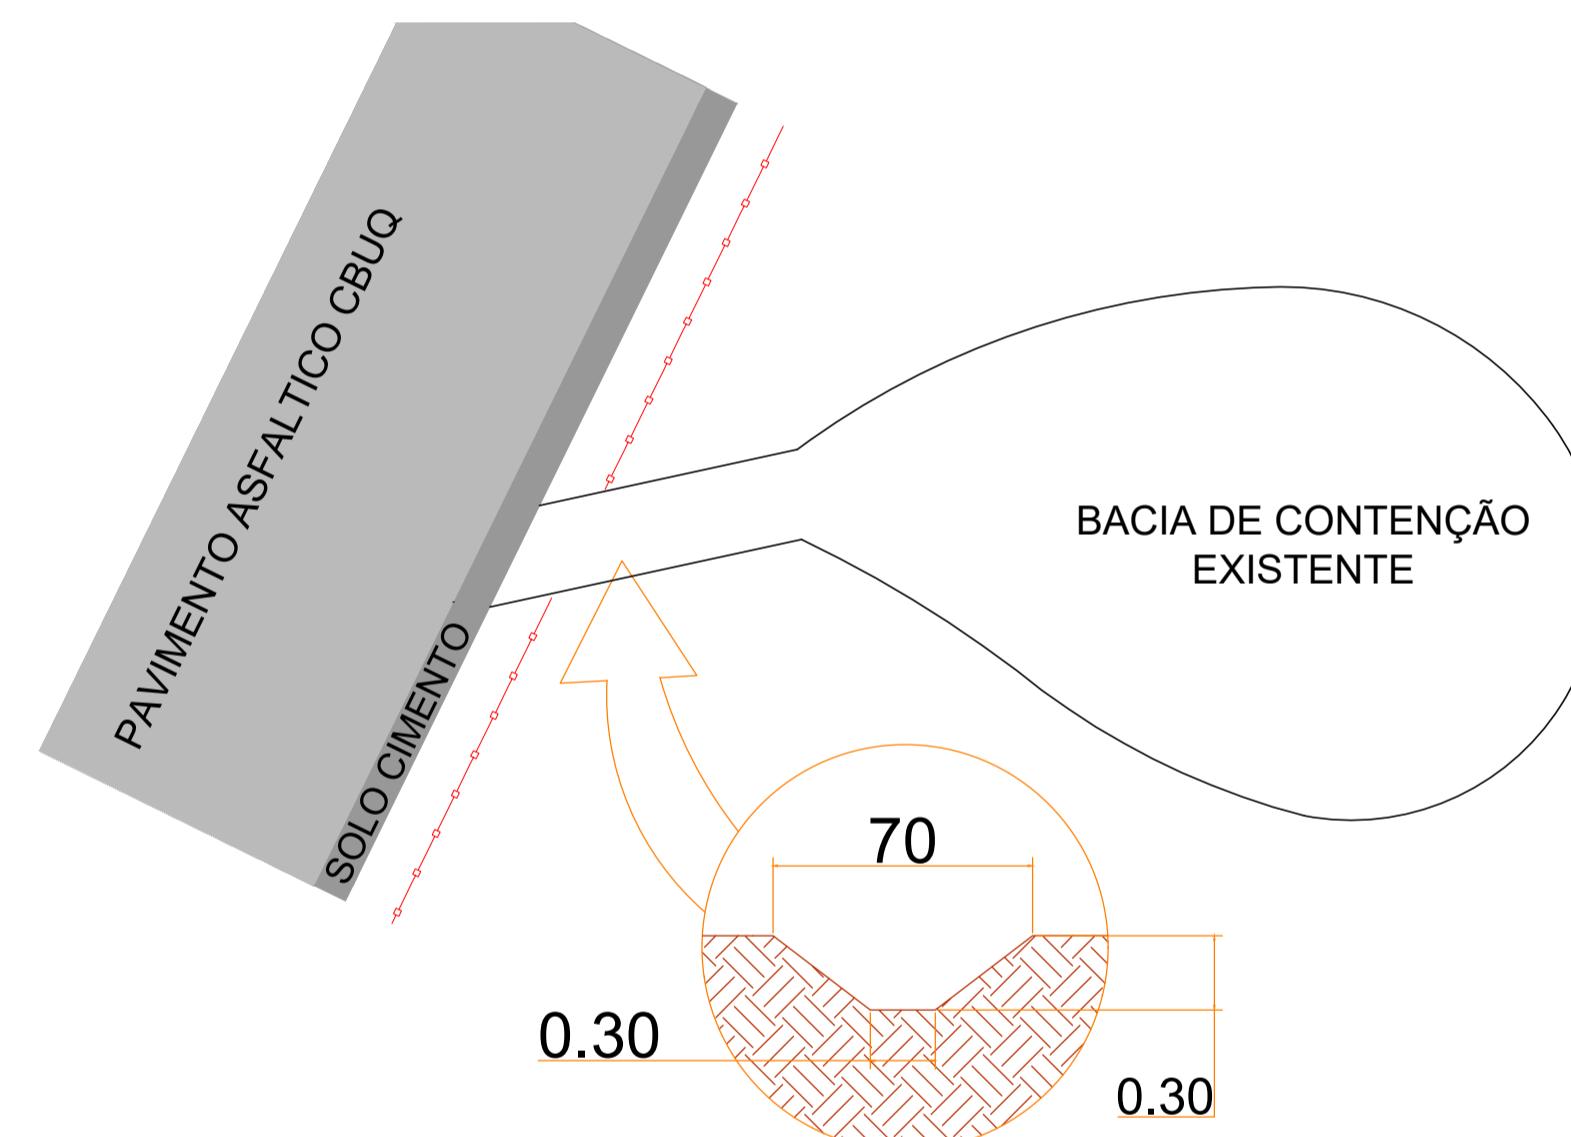

DETALHE CANALETA DE TERRA - CAIXA DE CONTENÇÃO
EXISTENTE
S/ESCALA

TRECHO	ESTACA	CAIXA DE CONTENÇÃO (UNID.)	CAIXA DE CONTENÇÃO EXISTENTE - CONSIDERAR LIMPEZA (UNID.)
TRECHO 1	0+0,00 - 27+0,00	01.00	01.00
TRECHO 2	27+0,00 - 54+0,00	06.00	02.00
TRECHO 3	54+0,00 - 62+0,00	01.00	01.00
SUB TOTAL		08 unid.	04 unid.

- NOTA**
- CONFORME OBSERVADO EM VISTORIA IN LOCO E TAMBÉM OBSERVADAS NAS IMAGENS FEITAS POR DRONE, HÁ ALGUMAS CAIXAS DE CONTENÇÃO EXISTENTES, BEM COMO AS CANALETAS PARA ESSAS CAIXAS. DESSA FORMA, ESTAS DEVERÃO CONTINUAR SENDO UTILIZADAS PARA DESTINAÇÃO DAS ÁGUAS PLUVIAIS.
 - CASO HAJA A NECESSIDADE DE EXECUTAR NOVAS CAIXAS/CANALETAS ALÉM DAS PROJETADAS, FICA SOB A RESPONSABILIDADE DA PREFEITURA EXECUTAR ESTE SERVIÇO.
 - NOS CASOS ONDE AS ÁRVORES INTERFERIREM NA EXECUÇÃO DAS CAIXAS PROJETADAS, TAMBÉM FICARÁ SOB RESPONSABILIDADE DA PREFEITURA RETIRÁ-LAS.

	PAVIMENTAÇÃO ASFÁLTICA CBUQ
	TALUDE ATERRO
	TALUDE CORTE
	CAIXA DE CONTENÇÃO
	CAIXA DE CONTENÇÃO EXISTENTE
	CANALETA A EXECUTAR
	FAIXA DE DOMÍNIO DA ESTRADA
	GREIDE ACABADO

Arquitetura em Projetos

Tel.: (44) 3639-4057 (44) 9973-5458 (44) 8401-4168
End.: Avenida Rio de Janeiro, nº 4998, Zona II
Cep. 87501-370 - Umuarama-Pr.
E-mail: apoioarquiteturaengenharia@hotmail.com
Homepage: apoioarquitetura.com.br
Resp. Téc: Elson Henrique - CAU A95934-0

MUNICÍPIO DE SÃO JOSÉ DAS PALMEIRAS
SECRETARIA DE PLANEJAMENTO URBANO

SECRETARIA DA AGRICULTURA E DO ABASTECIMENTO

PROJETO DE DRENAGEM

PROJETO/OBRA: PAVIMENTAÇÃO DE ESTRADA RURAL EM CBUQ.		CÓDIGO
LOCAL DA OBRA: ESTRADA ALVORADA MUNICÍPIO DE SÃO JOSÉ DAS PALMEIRAS- PR. CEP.: 85.898-000.		FRANCHA
CONTEÚDO: PLANTA BAIXA, PERFIL LONGITUDINAL, QUANTITATIVO E DETALHES		03/03
RESP. TÉCNICO: EDSON LUCIANO LABIAK ENGENHEIRO CIVIL - CREA-PR 226479/D	PROPRIETÁRIO: MUNICÍPIO DE SÃO JOSÉ DAS PALMEIRAS CNPJ nº 17.819.855/0001-33	ESCALA INDICAÇÃO DATA FRANCHA