



CORTE A-A
ESCALA 1/75

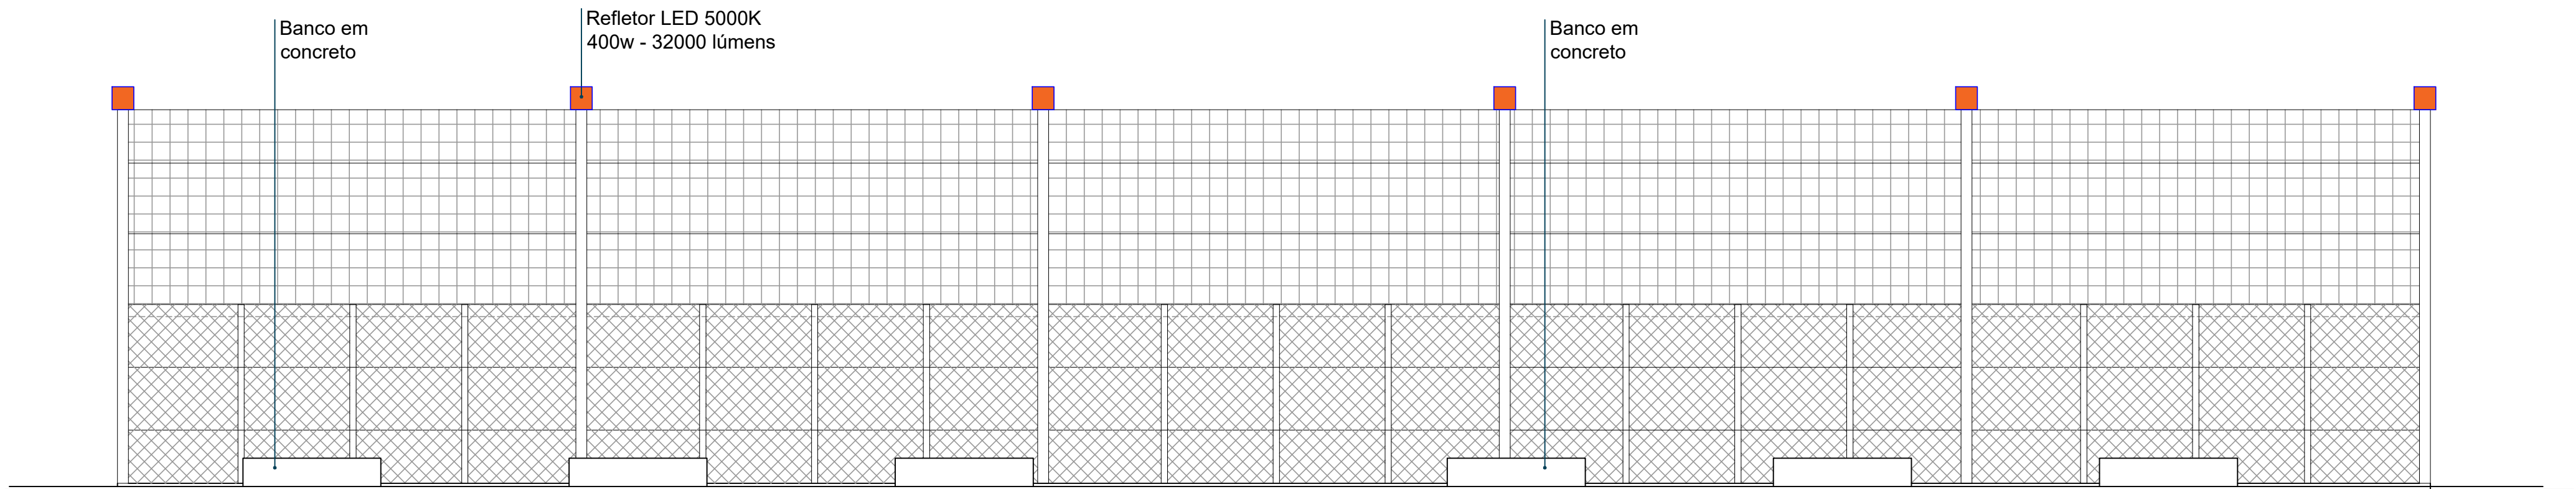

ELEVAÇÃO 02
ESCALA 1/75

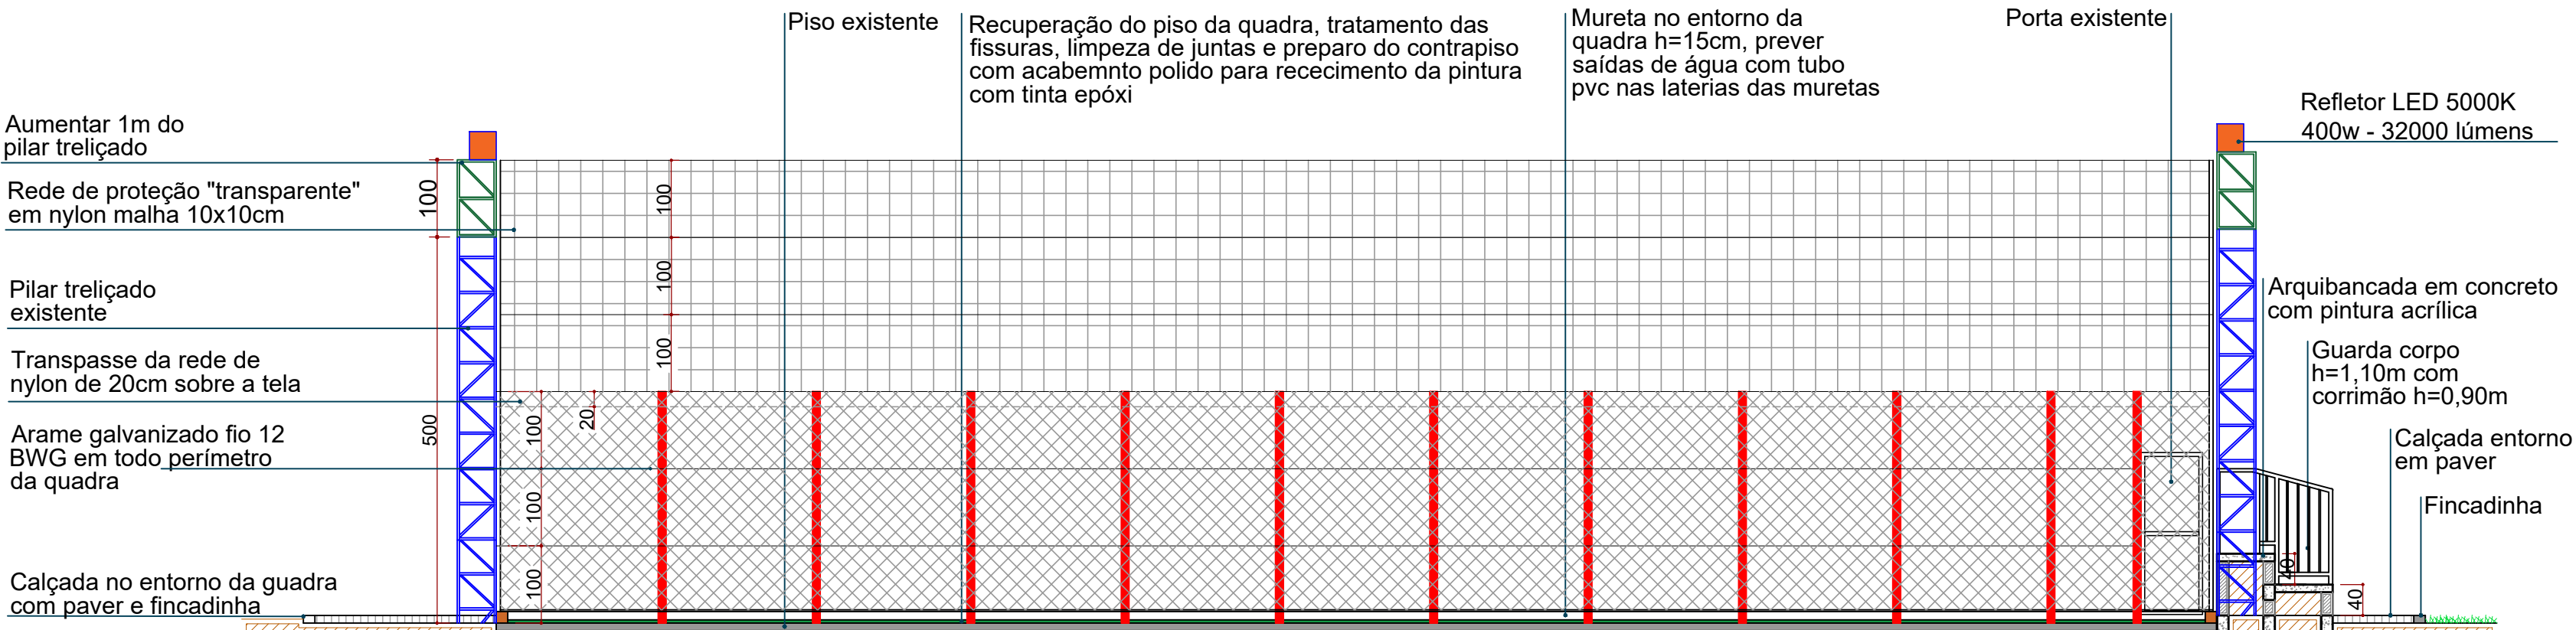

CORTE B-B
ESCALA 1/75

PROPRIETÁRIO:		
		
PREFEITURA MUNICIPAL DE SÃO JOSÉ DAS PALMEIRAS CNPJ: 77.819.605/0001-33 End.: Rua Marechal Castelo Branco, 979, Centro. CEP: 85898-000 TEL.: (45) 3259-1150		
PROJETO ARQUITETÔNICO		
OBRA: REFORMA DA QUADRA POLIESPORTIVA		
LOCAL: PR-317/ PROLONGAMENTO AV. JOSÉ BONIFÁCIO - PR 317	COMPLEMENTO: GLEBA SÃO JOSÉ	
CIDADE: SÃO JOSÉ DAS PALMEIRAS - PR	LOTE URBANO: 141	
LUCAS LORENZATTO:09277389966 Assinado de forma digital por LUCAS LORENZATTO:09277389966 Dados: 2026.09.15 17:34:26 -03'00'		
RESPONSÁVEL TÉCNICO LUCAS LORENZATTO CREA nº PR-200451/D		PROPRIETÁRIO (A) Prefeitura Municipal de São José das Palmeiras CNPJ: 77.819.605/0001-33
CONTEÚDO: - ELEVAÇÃO; - CORTES.	DESENHO Lucas	PRANCHA 02/02
A APROVAÇÃO DO PRESENTE PROJETO PELA PREFEITURA NÃO RECONHECE A PROPRIEDADE DO IMÓVEL		