
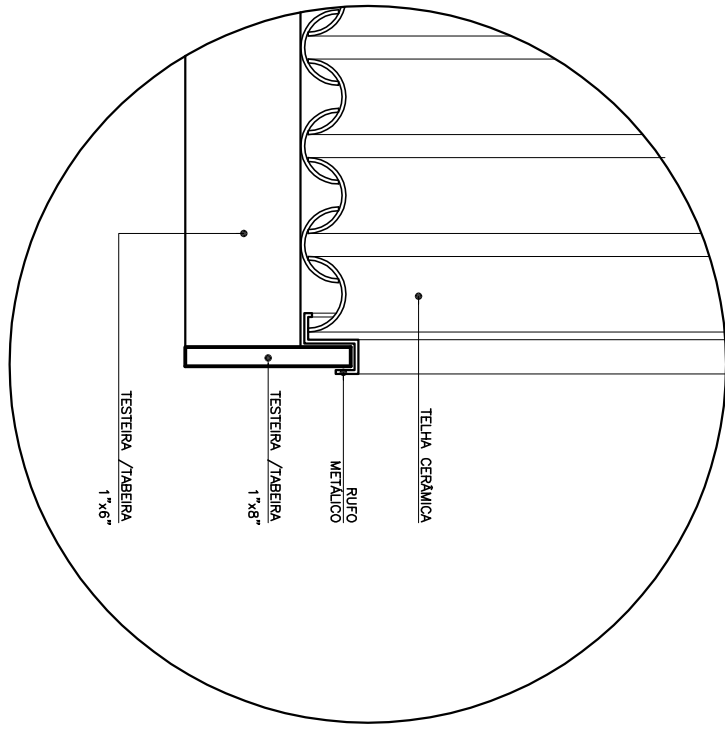
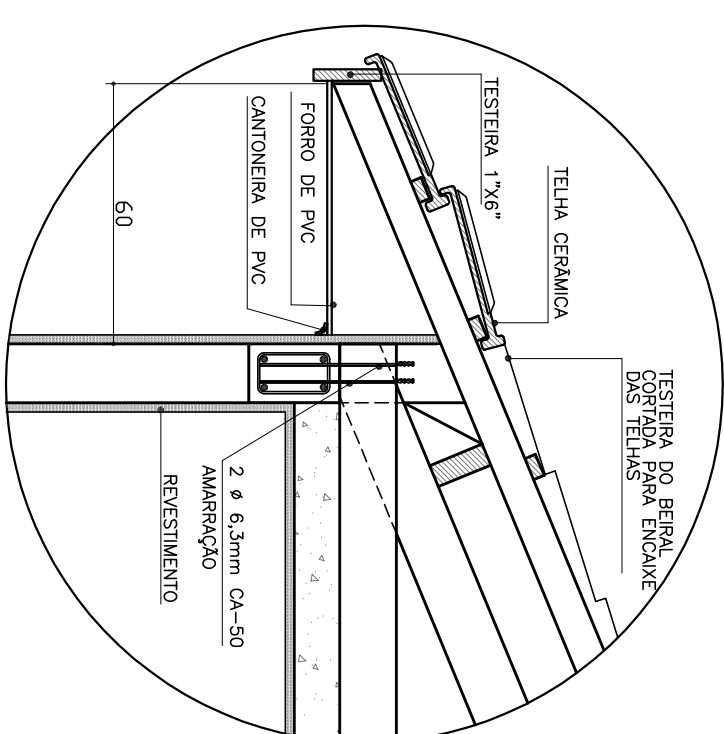




DETALHAMENTO

PROJETO ESTRUTURAL DE COBERTURA

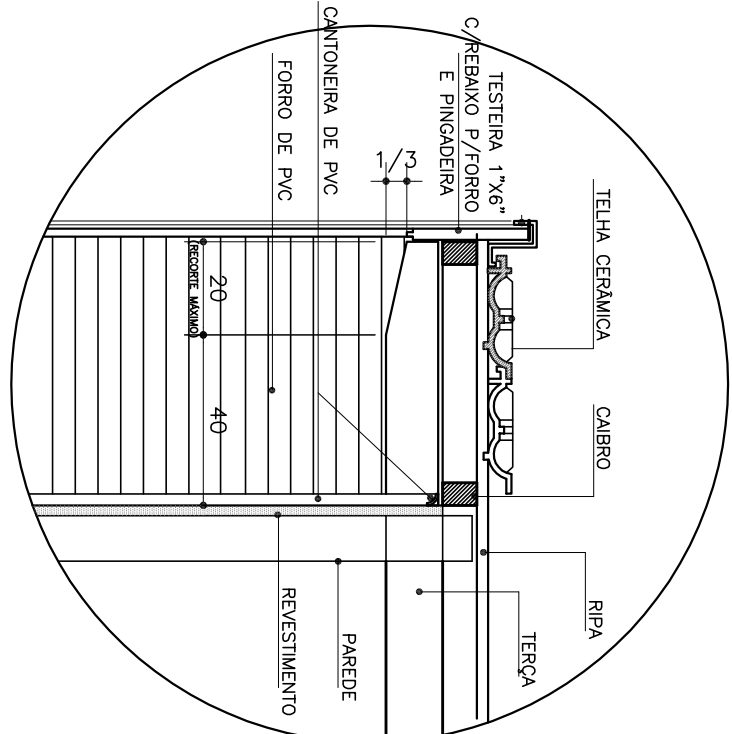


DET. GENERICOS

SEM ESCALA

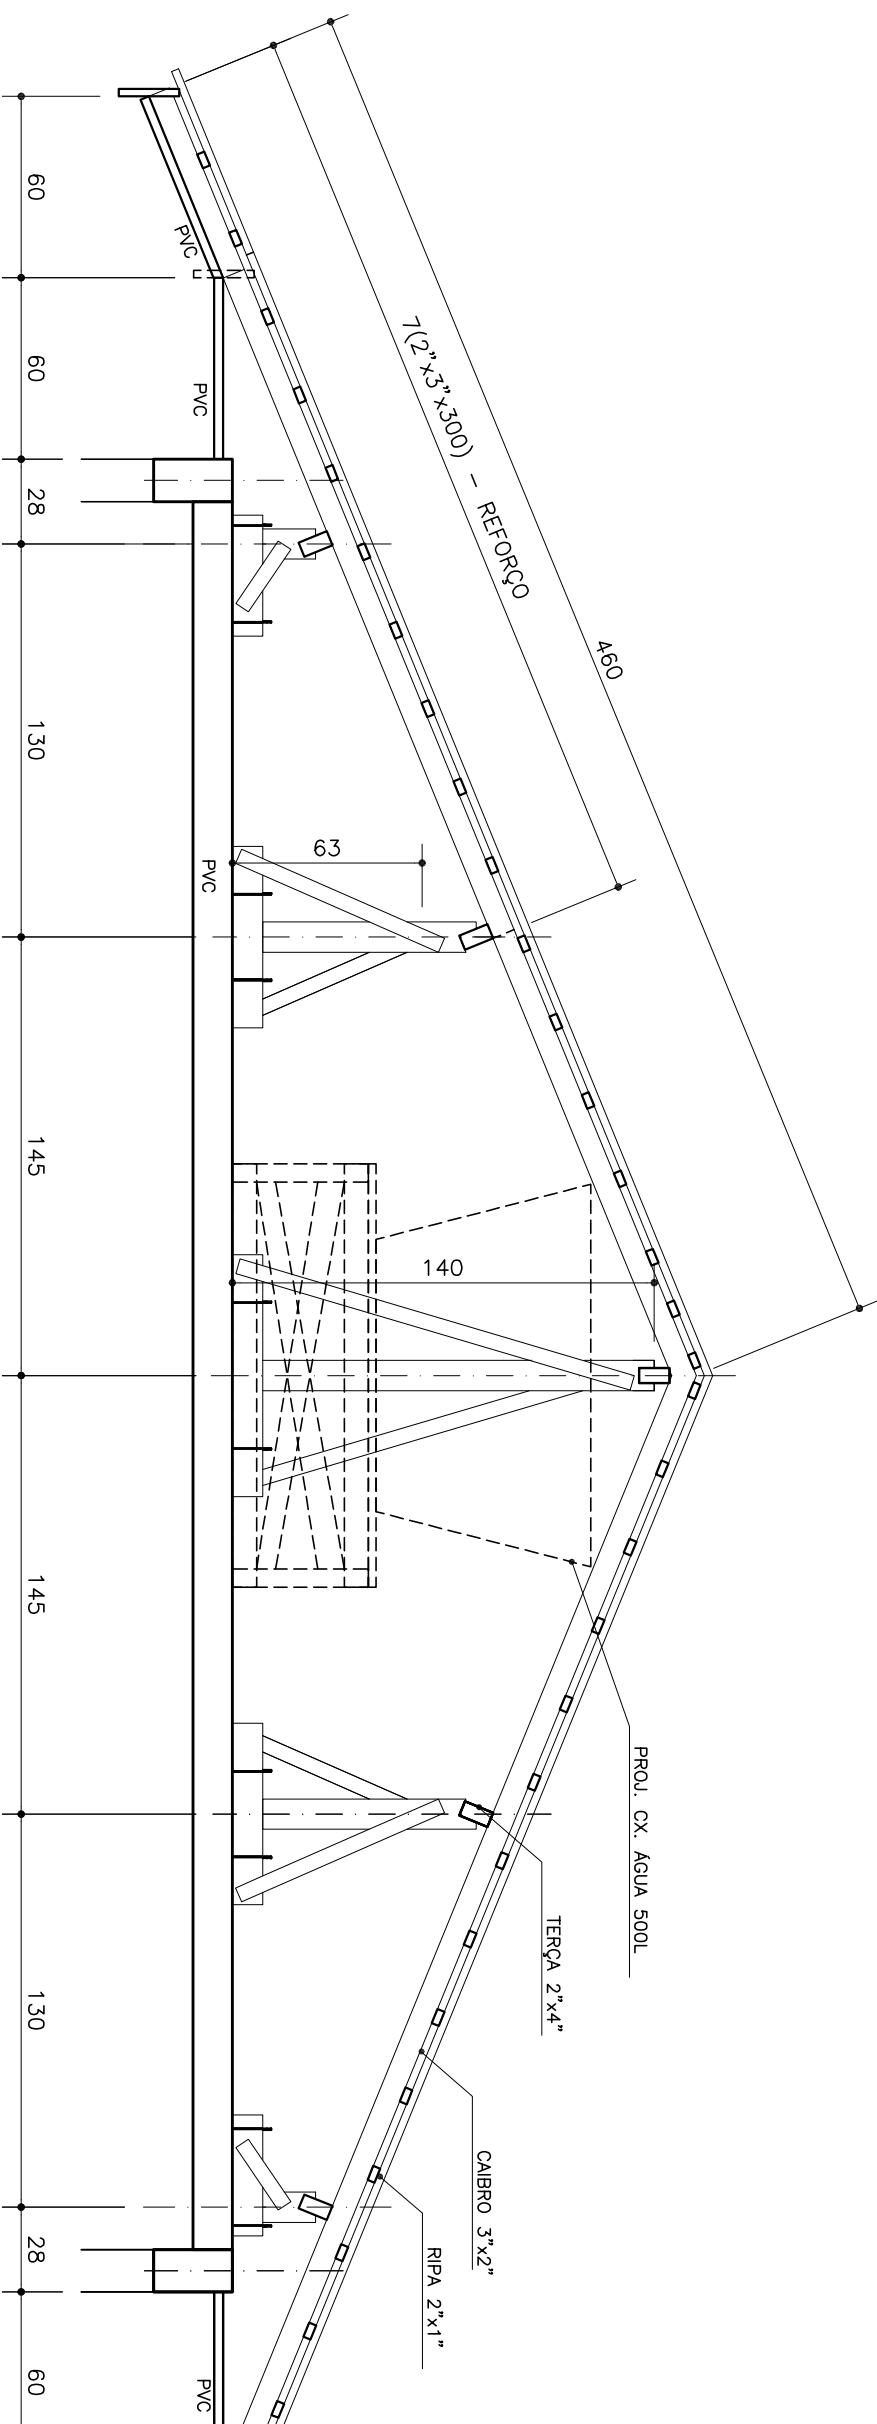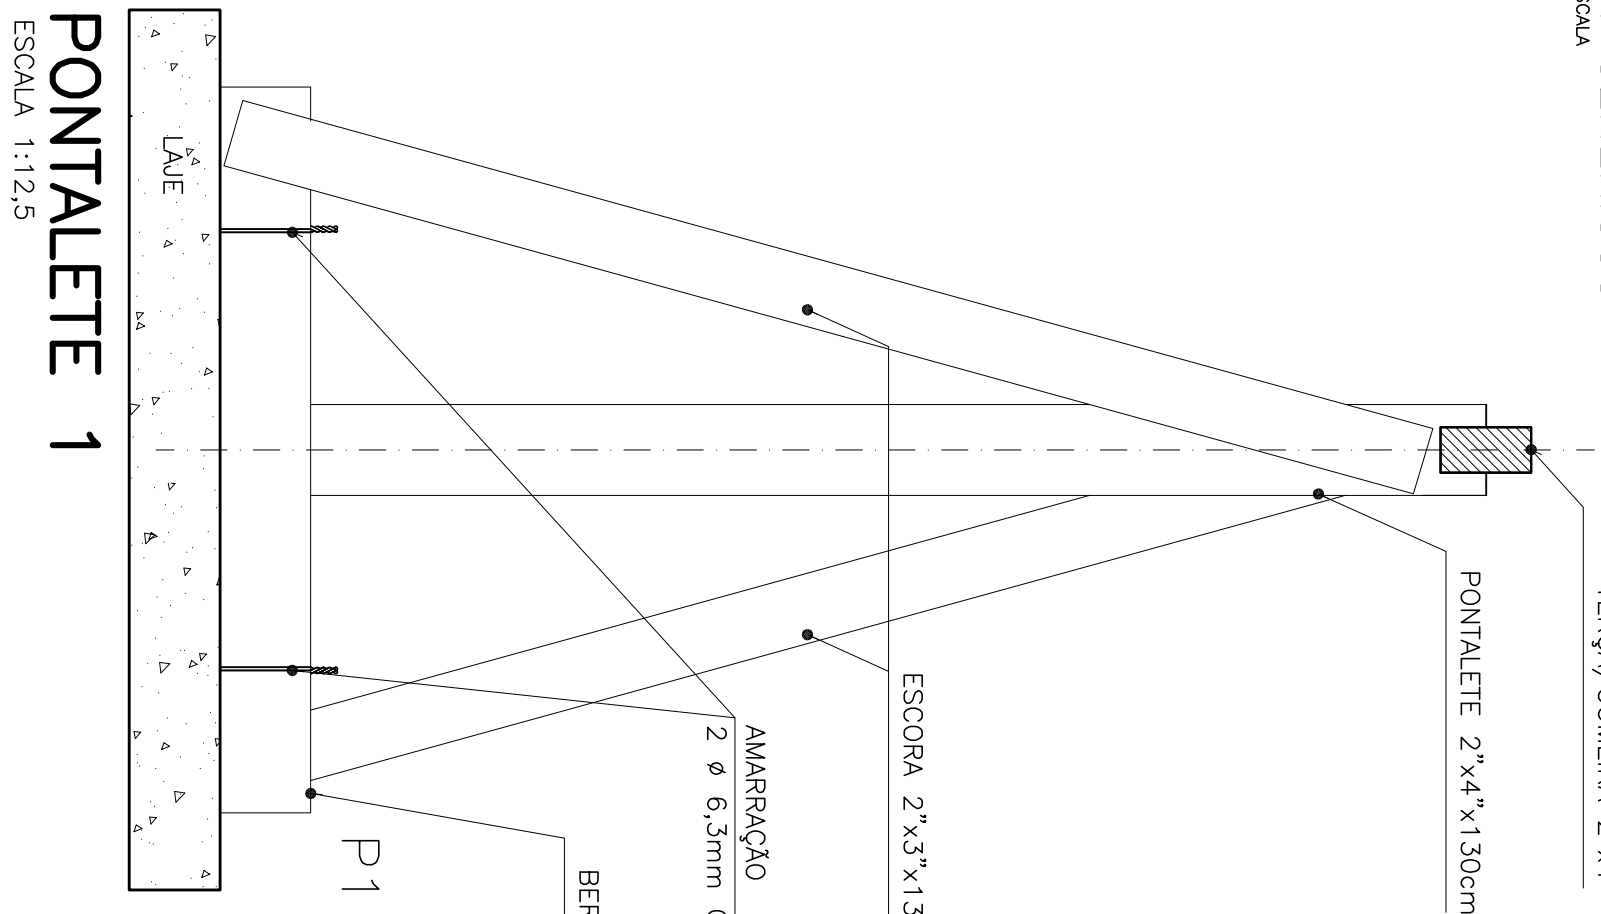


CORTE AA


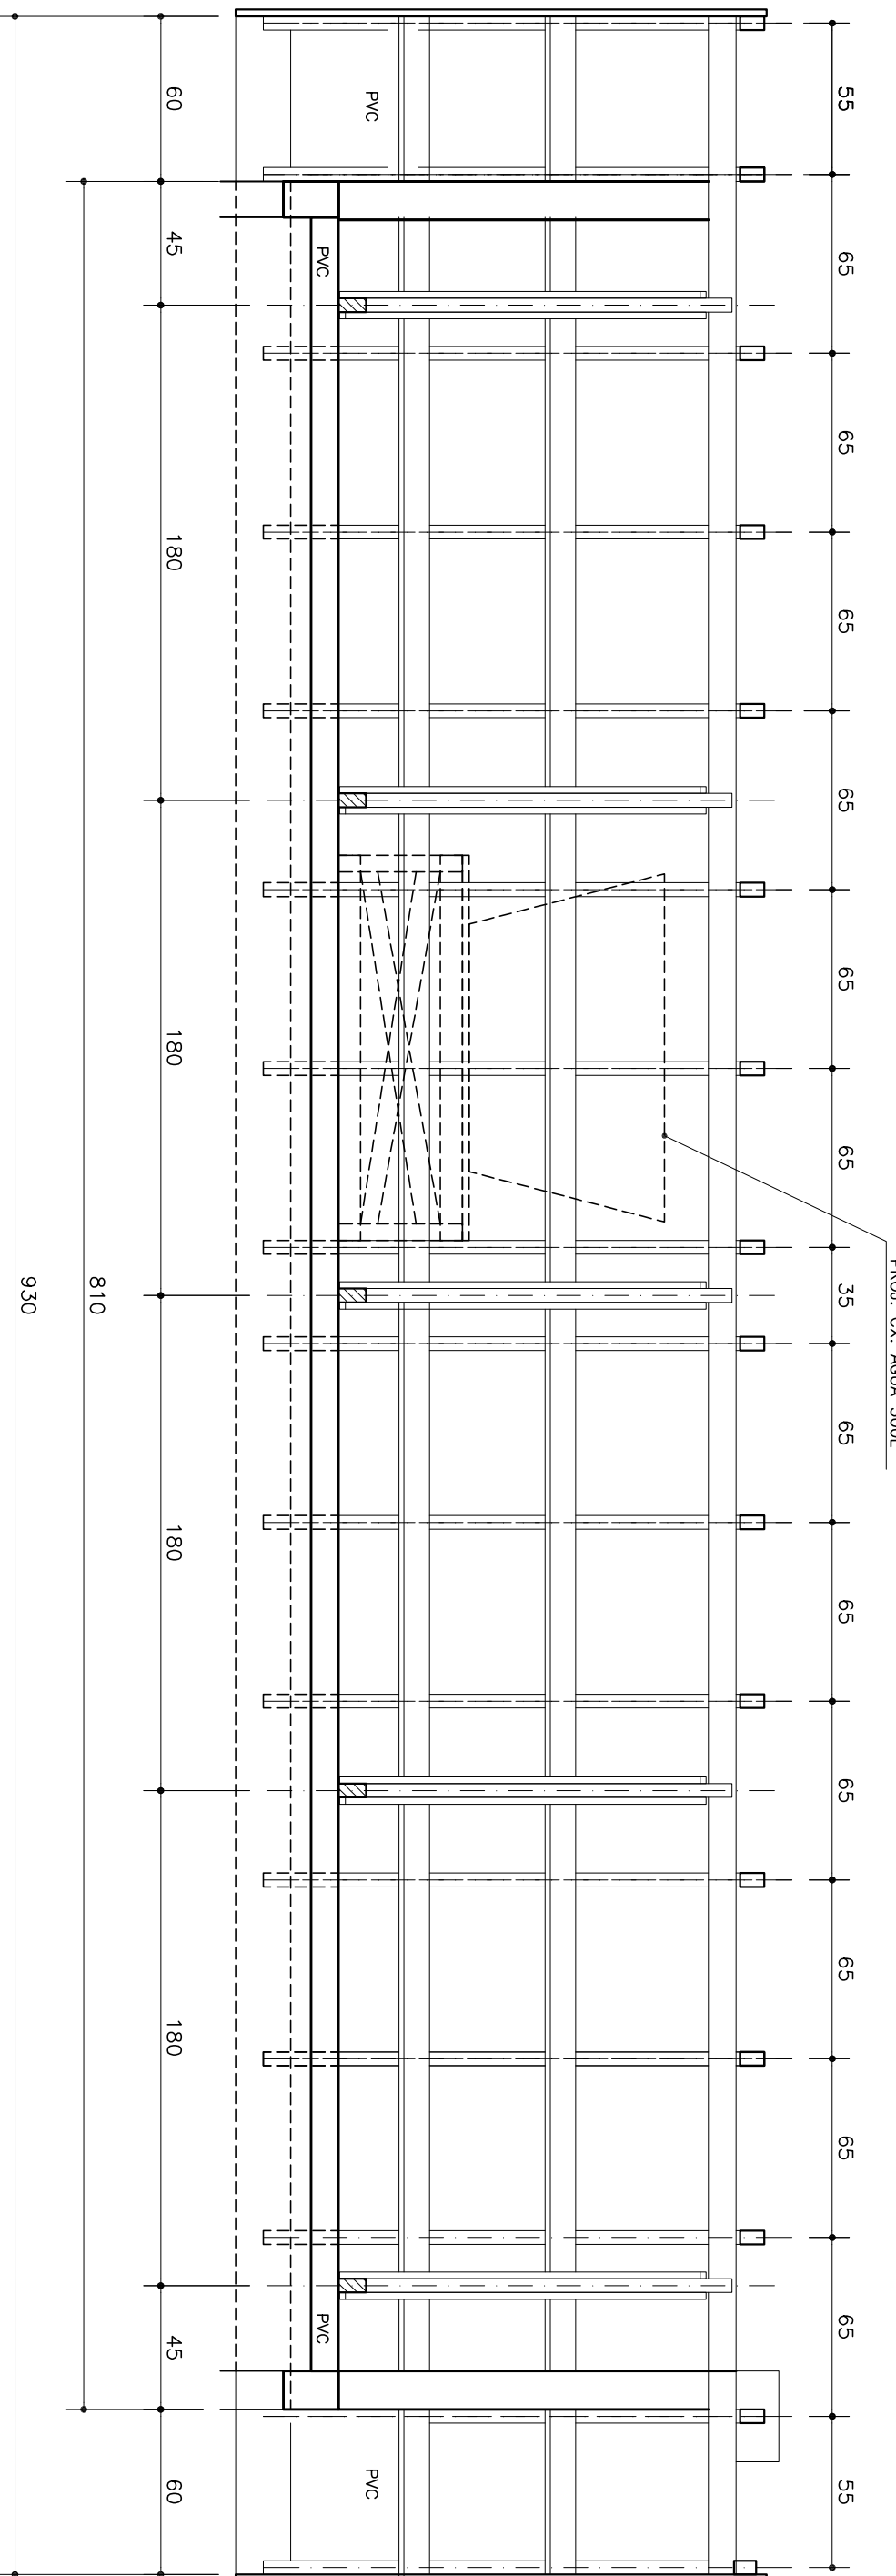


CORTE BB

ESCALA 1:25

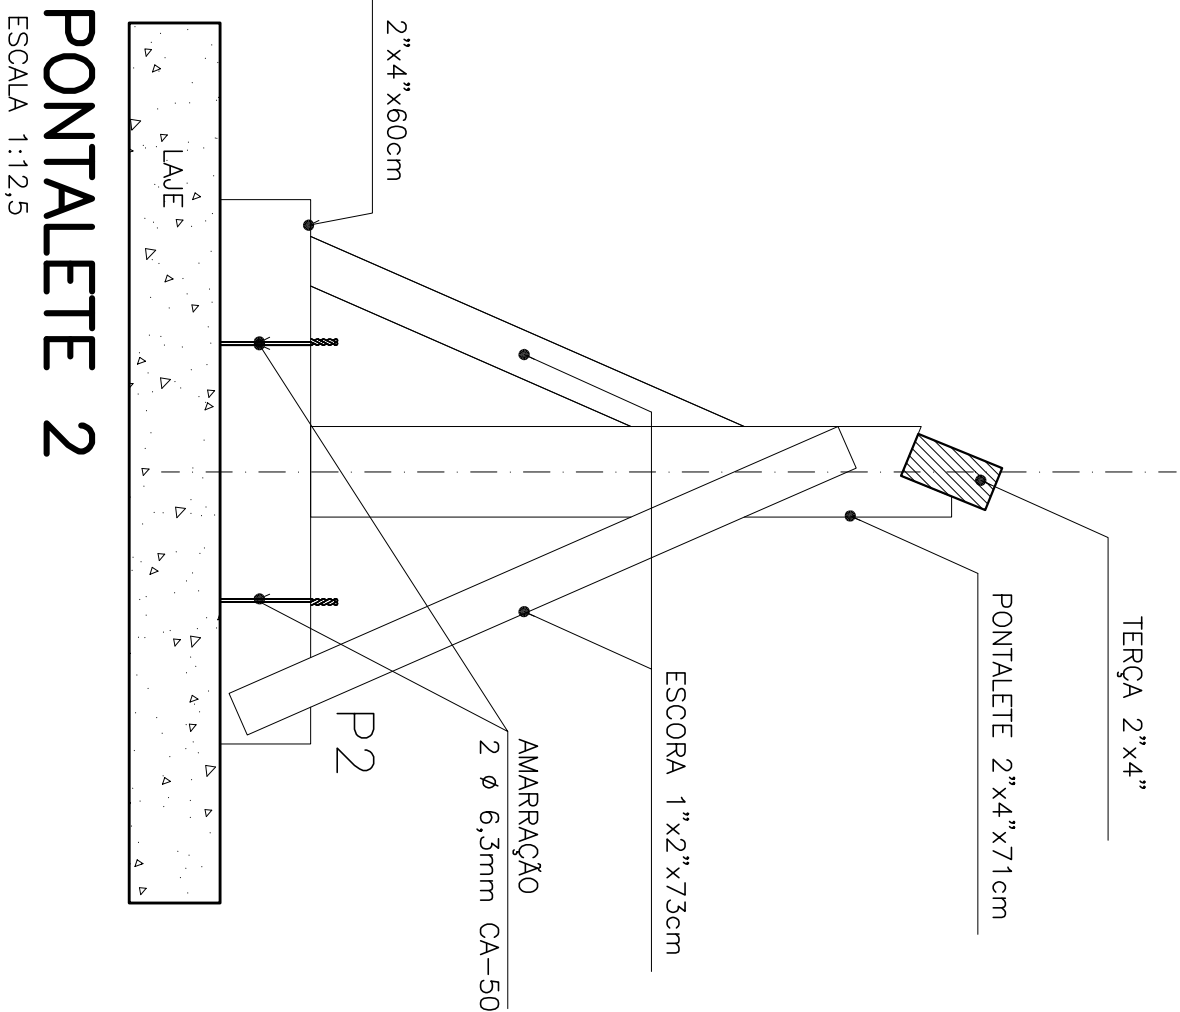


PONTALETE 2

ESCALA 1:12,5

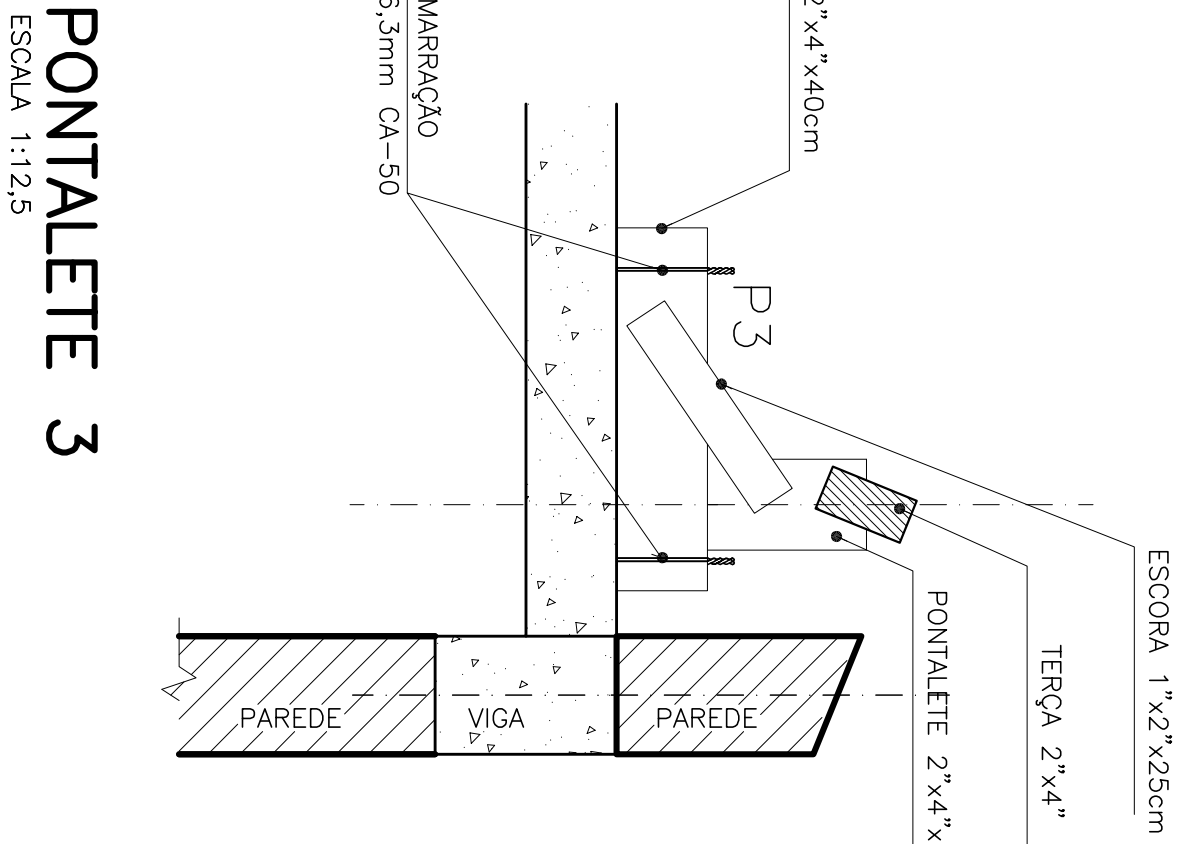

PONTALETE 3

ESCALA 1:12,5

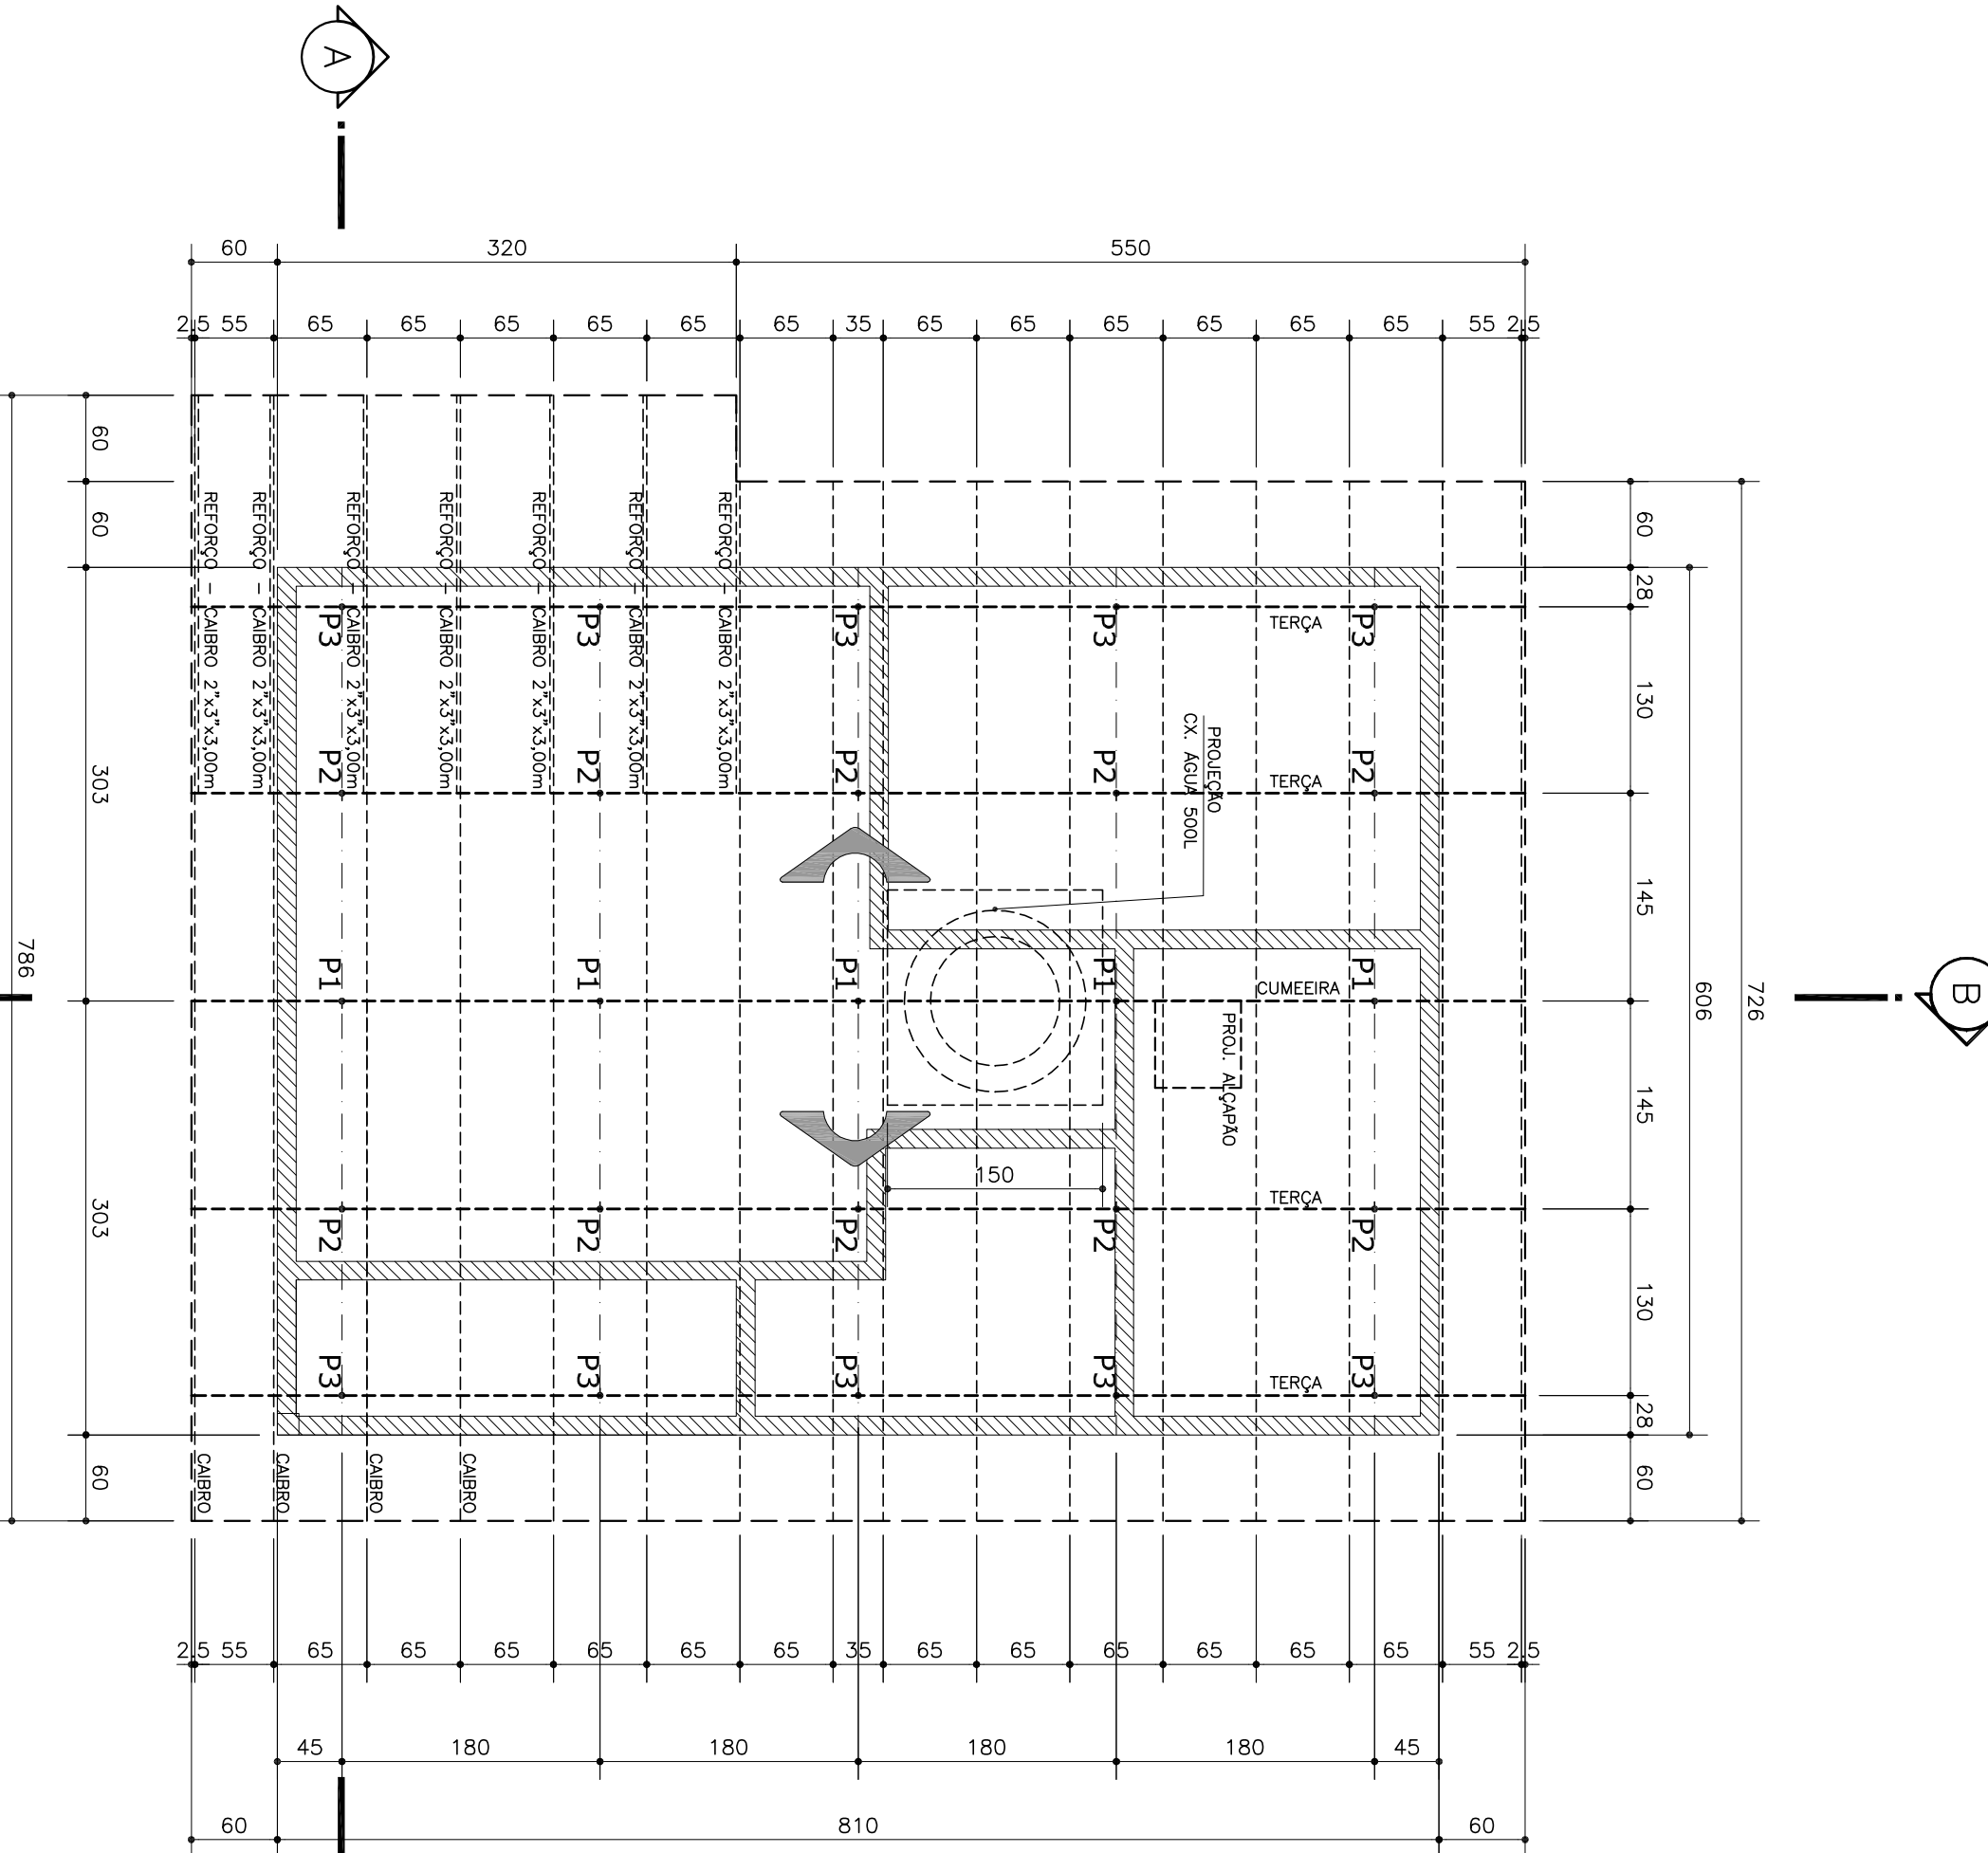

PLANTA COBERTURA

ESCALA 1:30

ESPECIFICAÇÕES		RELAÇÃO DE MADEIRAS	
EMENDAS: A) NAS TERÇAS SO PODERÃO OCORRER A 30 CM DA TERCEIRA COM JUNTAS DE MEIO ESQUADRO (45°). E SERÃO FORMADAS POR TABUAS 1"x5"x60cm. SENDO PERMITIDO NO MÁXIMO UMA EMENDA POR TERÇA ALTERNAMENTE. - B) ENTRE AS LINHAS OCORREIRÃO ENTRE O PENÚLIMO E O PONTALETE. E SERÃO FORMADAS POR VIGOTES 2"x4" DE 80cm, SENDO PERMITIDO UMA EMENDA POR LINHA. ESTRUTURAL: A DISTANCIA ENTRE AS RIPAS PODERÃO SER ALTERNADAS DEVIDO A UTILIZAÇÃO DE DOUTROS TIPOS DE TELHAS. - VARIAÇÃO DE DIMENSÕES DOS PREGOS SERÃO ADEQUADAS A CADA BÍFOLA. - MADEIRA: MADEIRA DE LEI COM AS SEGUINTES CARACTERÍSTICAS: - FLEXÃO=120 kg/cm² MÓDULO DE ELASTICIDADE=100 000 kg/cm². - A MADEIRA UTILIZADA NA ESTRUTURA DE COBERTURA DEVERÁ RECEBER PROTEÇÃO INERSTIGIDA E FUNGICIDA.	1) PONTALETE 1 (BX): - PONTALETE = 01 UN 2"x4"x1,30m - ESCORA = 02 UN 2"x3"x1,38m - BERÇO = 01 UN 2"x4"x0,80m	4) TERÇAS: - 08 UN 2"x4"x0,30m = 48,00m - 10 UN 1"x4"x0,50m = 8,00m (EMENDA) - PVC = 16,00m²	9) FORNO: - LAJE = 48,00m² - PVC = 16,00m²
	3) PONTALETE 3 (10X): - PONTALETE = 01 UN 2"x4"x0,176m - ESCORA = 02 UN 1"x2"x0,28m - BERÇO = 01 UN 2"x4"x0,40m	6) RIPA: - 1"x2" = 287,00m 7) TESTEIRA: - 1"x6" = 38,00m 8) MEIA-CANAL: - 32,00m	11) RÍFULO: - 428x180mmx171,00mm

9) Vela do projeto 2017 Vela-r8-mbp_38_43_49pd_50vmb_49 pd nã utilizar - nota 47pd cob-gis-mbp_49pd_r08.dwg

USO EXCLUSIVO DA COHAPAR		REVISÕES	
REV	DATA	DESCRIÇÃO	AUTOR
REV 2015		EMISSÃO INICIAL	
REV 15/04/2015	21/01/2015	Indicação para fechamento de caixa e alteração de detalhes.	ELAC/ME
REV 15/04/2015	15/04/2015	Adequações conforme solicitação do nº 089/2015/GHAB/CV encaminhada pelo GHAB/CT no dia 14/04/2015.	ELAC/ME
REV 12/05/2015	12/05/2015	Adequações conforme solicitação do nº 027/2015/GHAB/ACT encaminhada pelo GHAB/CT no dia 09/05/2015.	ELAC/ME
REV 04/04/2016	04/04/2016	Aprovação do número de unidades, devido a alterações do proj. ant. em 28/03/2016.	ELAC/ME
REV 14/03/2017	14/03/2017	Conf. proj. ant. incluída lista de itens pendentes na área interna da edificação. Manter todos os itens em PVC.	ELAC/ME
REV 09/05/2017	09/05/2017	Aprovação da emissão de parecer sob 13 para licit.	ELAC/ME
USO EXCLUSIVO DA COHAPAR			
REVISÃO: 01		COMENTÁRIO: 01	
COHAPAR			
PROJETAÇÃO		REVISÃO	
CDB	R		
01	08		
USO EXCLUSIVO DA COHAPAR			
TÍTULO DO PROJETO		PROJETO DO MUNICÍPIO	
TÍTULO DO MUNICÍPIO		PROJETO DO MUNICÍPIO	
