


LEVANTAMENTO PLANIALTIMÉTRICO GEOREFERENCIADO
ESC. 1/1000

PERFIL LONGITUDINAL ESC. H:1.000 - V:1.100 - ESTRADA UNIÃO BAIXADÃO (TRECHO 01)

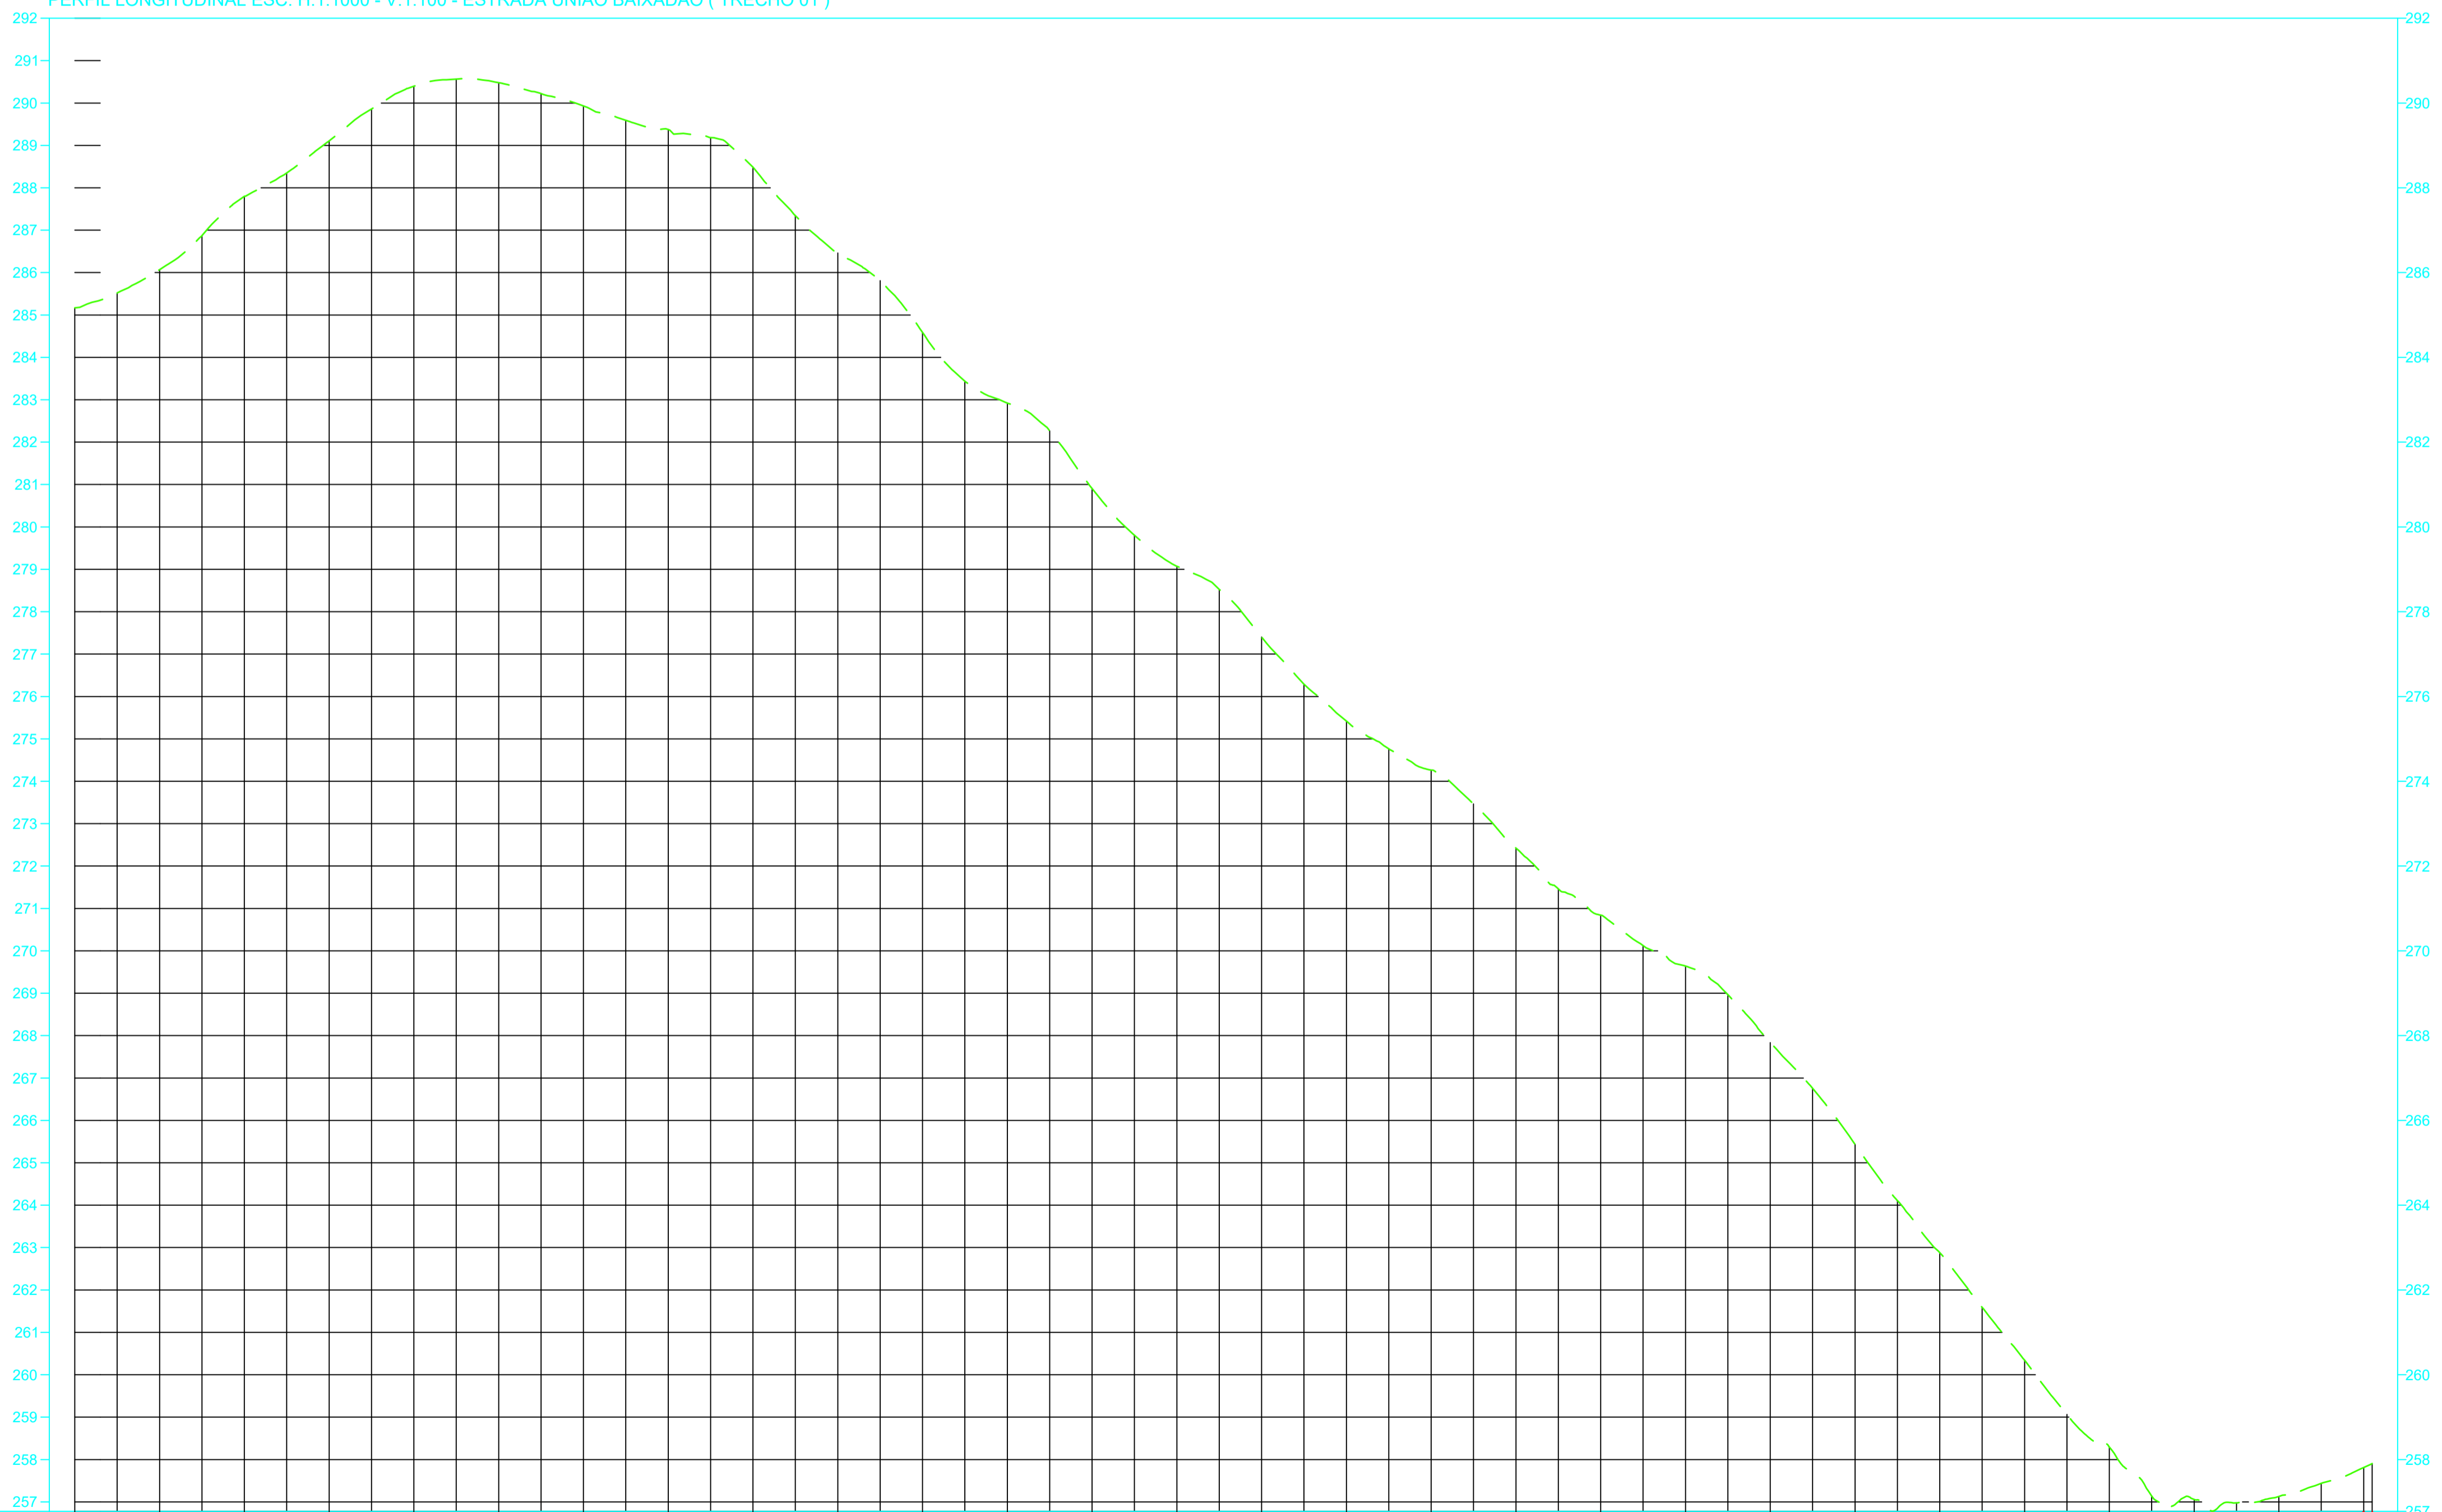

COTAS TERRENO/PROJETO	0	1	2	3	4	5	6	7	8	9	10	11	12	13	14	15	16	17	18	19	20	21	22	23	24	25	26	27	27
ESTACIAMENTO	0	1	2	3	4	5	6	7	8	9	10	11	12	13	14	15	16	17	18	19	20	21	22	23	24	25	26	27	27
(CORTE - ATERRO) ELEVACÃO DO LEITO (M)	0.00	0.00	0.00	0.00	0.00	0.00	0.00	0.00	0.00	0.00	0.00	0.00	0.00	0.00	0.00	0.00	0.00	0.00	0.00	0.00	0.00	0.00	0.00	0.00	0.00	0.00	0.00	0.00	0.00

LEGENDA	
	TRAÇADO ESTRADA
	ACESSIBILIDADE
	PAVIMENTO SOLO CIMENTO EXISTENTE
	PAVIMENTO EXISTENTE
	ÁRVORE
	PÉ DE COQUEIRO
	BOCA DE LOBO EXISTENTE
	CALÇADA BLOCO SEXTAVADO EXISTENTE
	CASA EXISTENTE
	PISO DE CONCRETO EXISTENTE
	CONSTRUÇÃO EXISTENTE
	TRAÇADO ESTRADA EXISTENTE
	MEIO FIO EXISTENTE
	MEIO FIO REBAIXADO
	MURO DE ALVENÁRIA
	CERCA DE ARAME/ MADEIRA EXISTENTE
	PORTÃO EXISTENTE
	CERCA DE ALAMBRADO
	POSTE EXISTENTE
	PADRÃO DE ENERGIA COPEL
	ENTRADA CARREADOURO
	CAIXA D'ÁGUA EXISTENTE
	CURVAS DE NÍVEL PROJETADAS
	VALETAS DE DRENAGEM SUPERFICIAL (BIGODE)
	CAIXA D'ÁGUA
	POÇO DE VISITA
	IMÓVEL RURAL CERTIFICADO - INCRA
	IMÓVEL RURAL - CAR
	ÁREA ALAGADA
	FOSSA SÉPTICA
	REGISTRO SANEPAR
	LOMBADA EXISTENTE
	ILUMINÁRIA EXISTENTE
	PISO PODOTÁTIL EXISTENTE
	GRAMADO EXISTENTE
	BASE GNSS
	ALVO DRONE



Arquitetura em Projetos
 Tel.: (44) 3639-4057 (44) 9973-5458 (44) 8401-4168
 End.: Avenida Rio de Janeiro, nº 4998, Zona 02
 Cep. 87.501-370 - Umuarama-PR.
 E-mail: apoioarquitetaengenharia@hotmail.com
 Homepage: apoioarquiteta.com.br
 Resp. Téc: Elson Henrique - CAU A95934-0


MUNICÍPIO DE SÃO JOSÉ DAS PALMEIRAS

SECRETARIA DA AGRICULTURA


 **SECRETARIA DA AGRICULTURA E DO ABASTECIMENTO**

LEVANTAMENTO PLANIALTIMÉTRICO

PROJETO/OBRA: PAVIMENTAÇÃO DE ESTRADA RURAL EM CBUQ	CÓDIGO
LOCAL DA OBRA: ESTRADA UNIÃO BAIXADÃO, MUNICÍPIO DE SÃO JOSÉ DAS PALMEIRAS - PR. CEP. 85.898-000	FRANCHA 01/05
CONTEÚDO: LEVANTAMENTO PLANIALTIMÉTRICO GEORREFERENCIADO	ESCALA INDICADA
RESP. TÉCNICO: EDSON LUCIANO LABIAK ENGENHEIRO CIVIL - CREA-PR 226479/D	DATA FRANCHA
PROPRIETÁRIO: MUNICÍPIO DE SÃO JOSÉ DAS PALMEIRAS CNPJ: 17.819.605/0001-33	

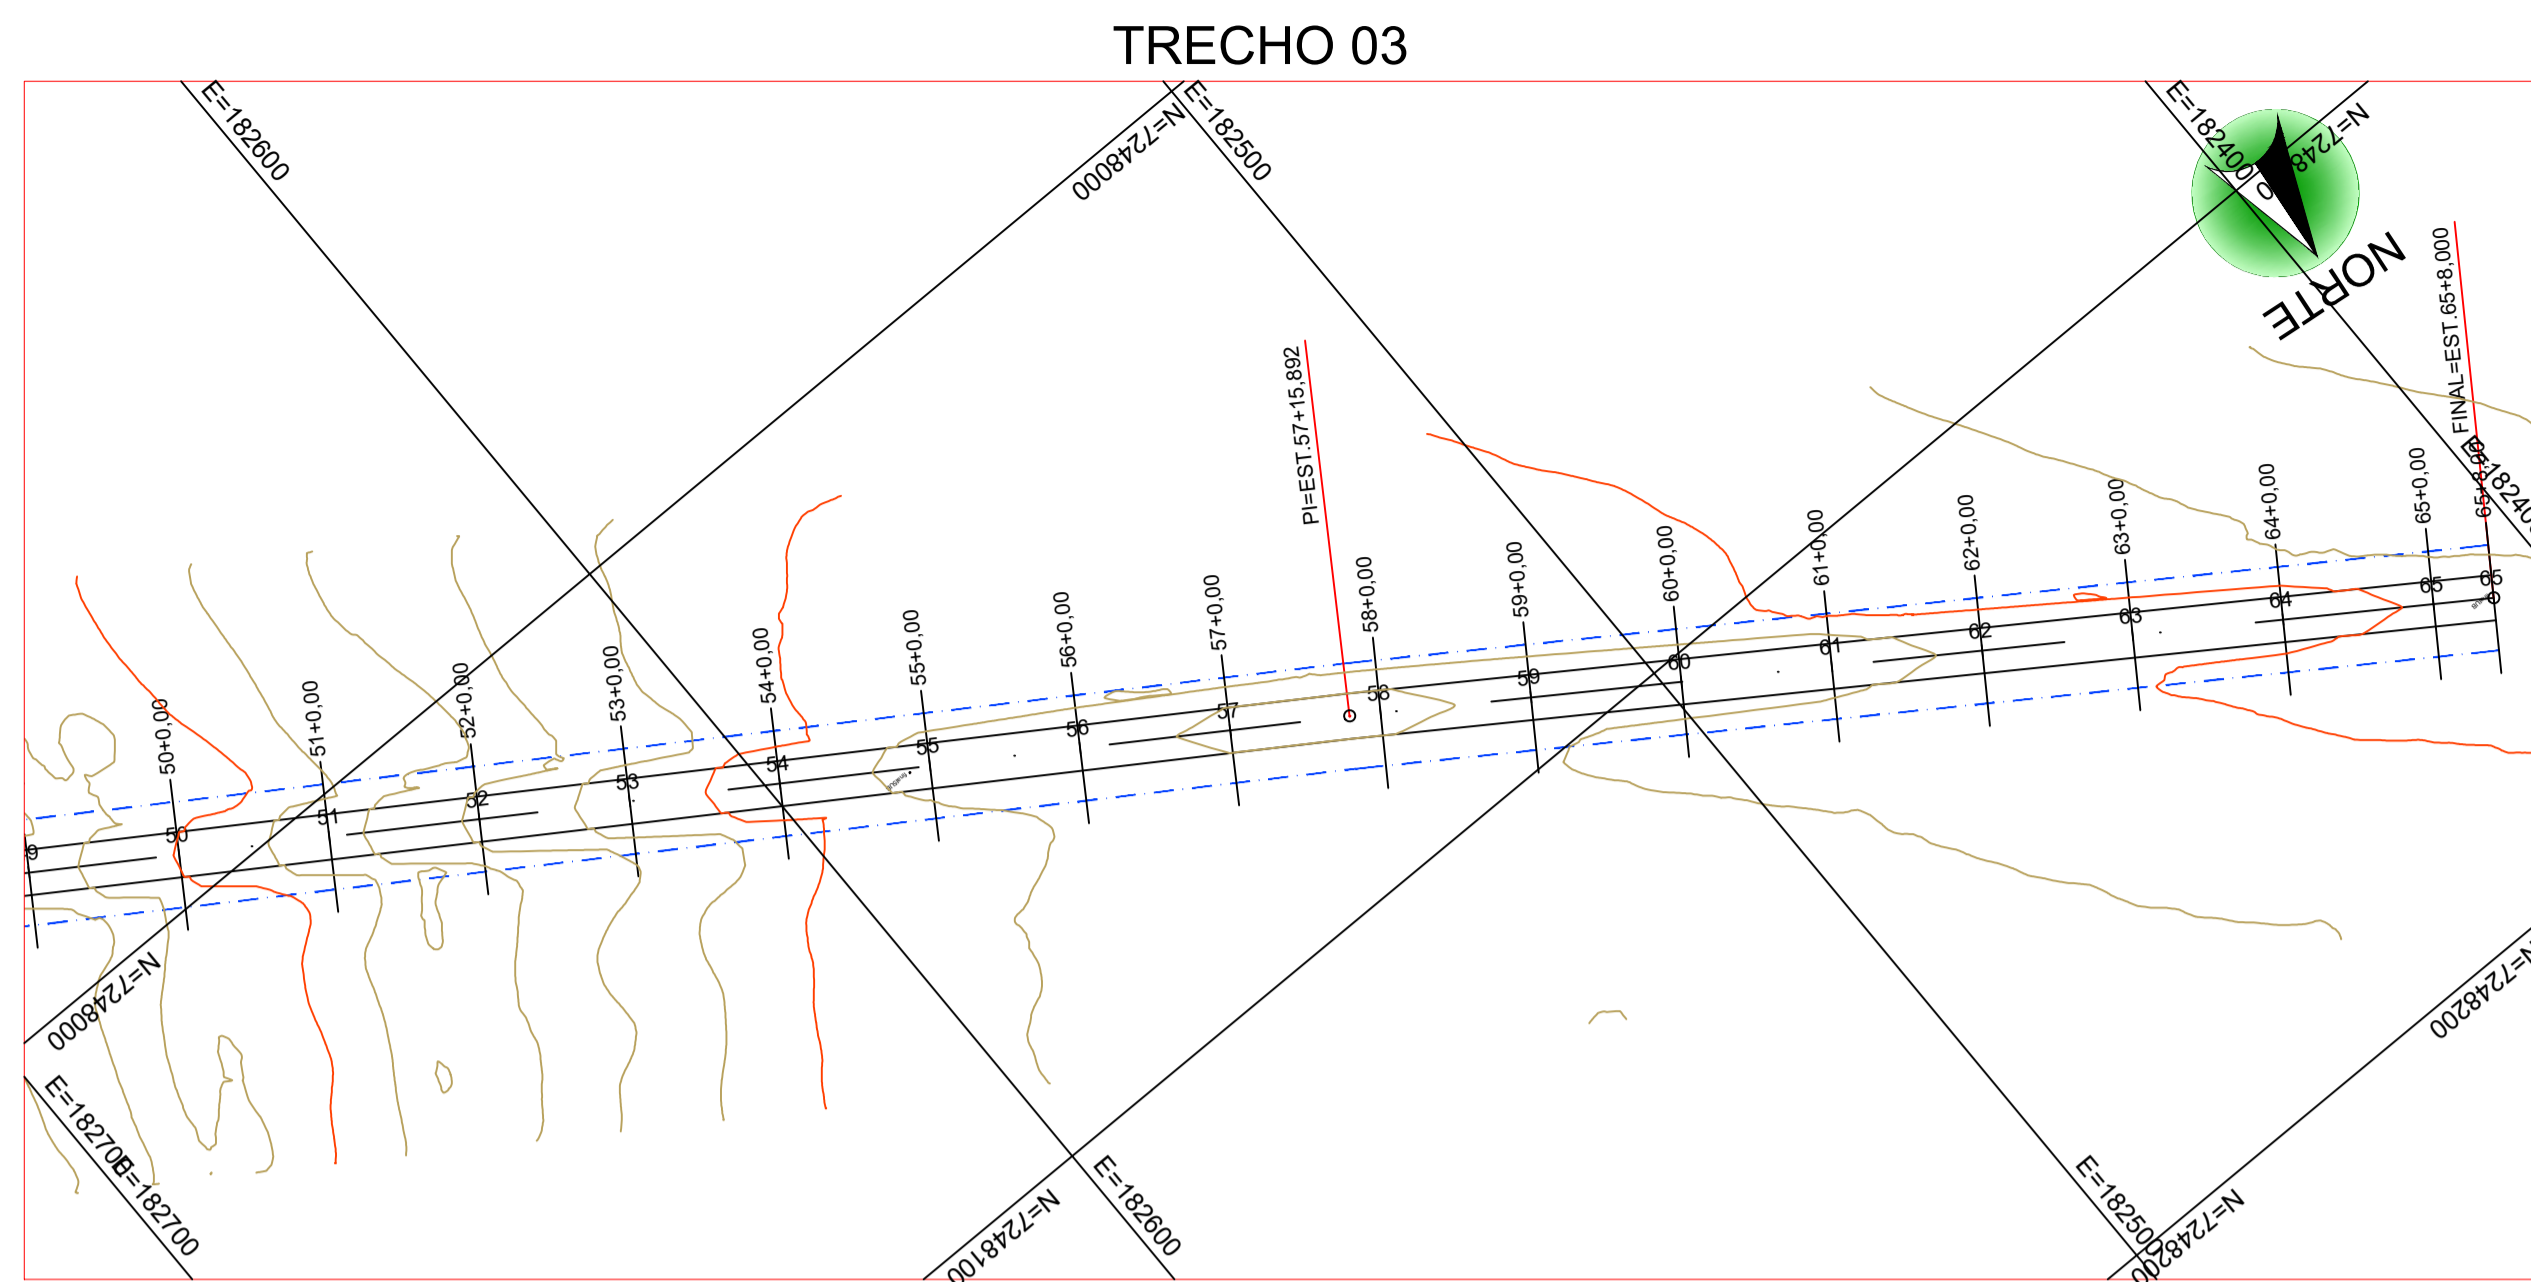

PLANTA BAIXA - TERRAPLENAGEM
ESC. 1/1000

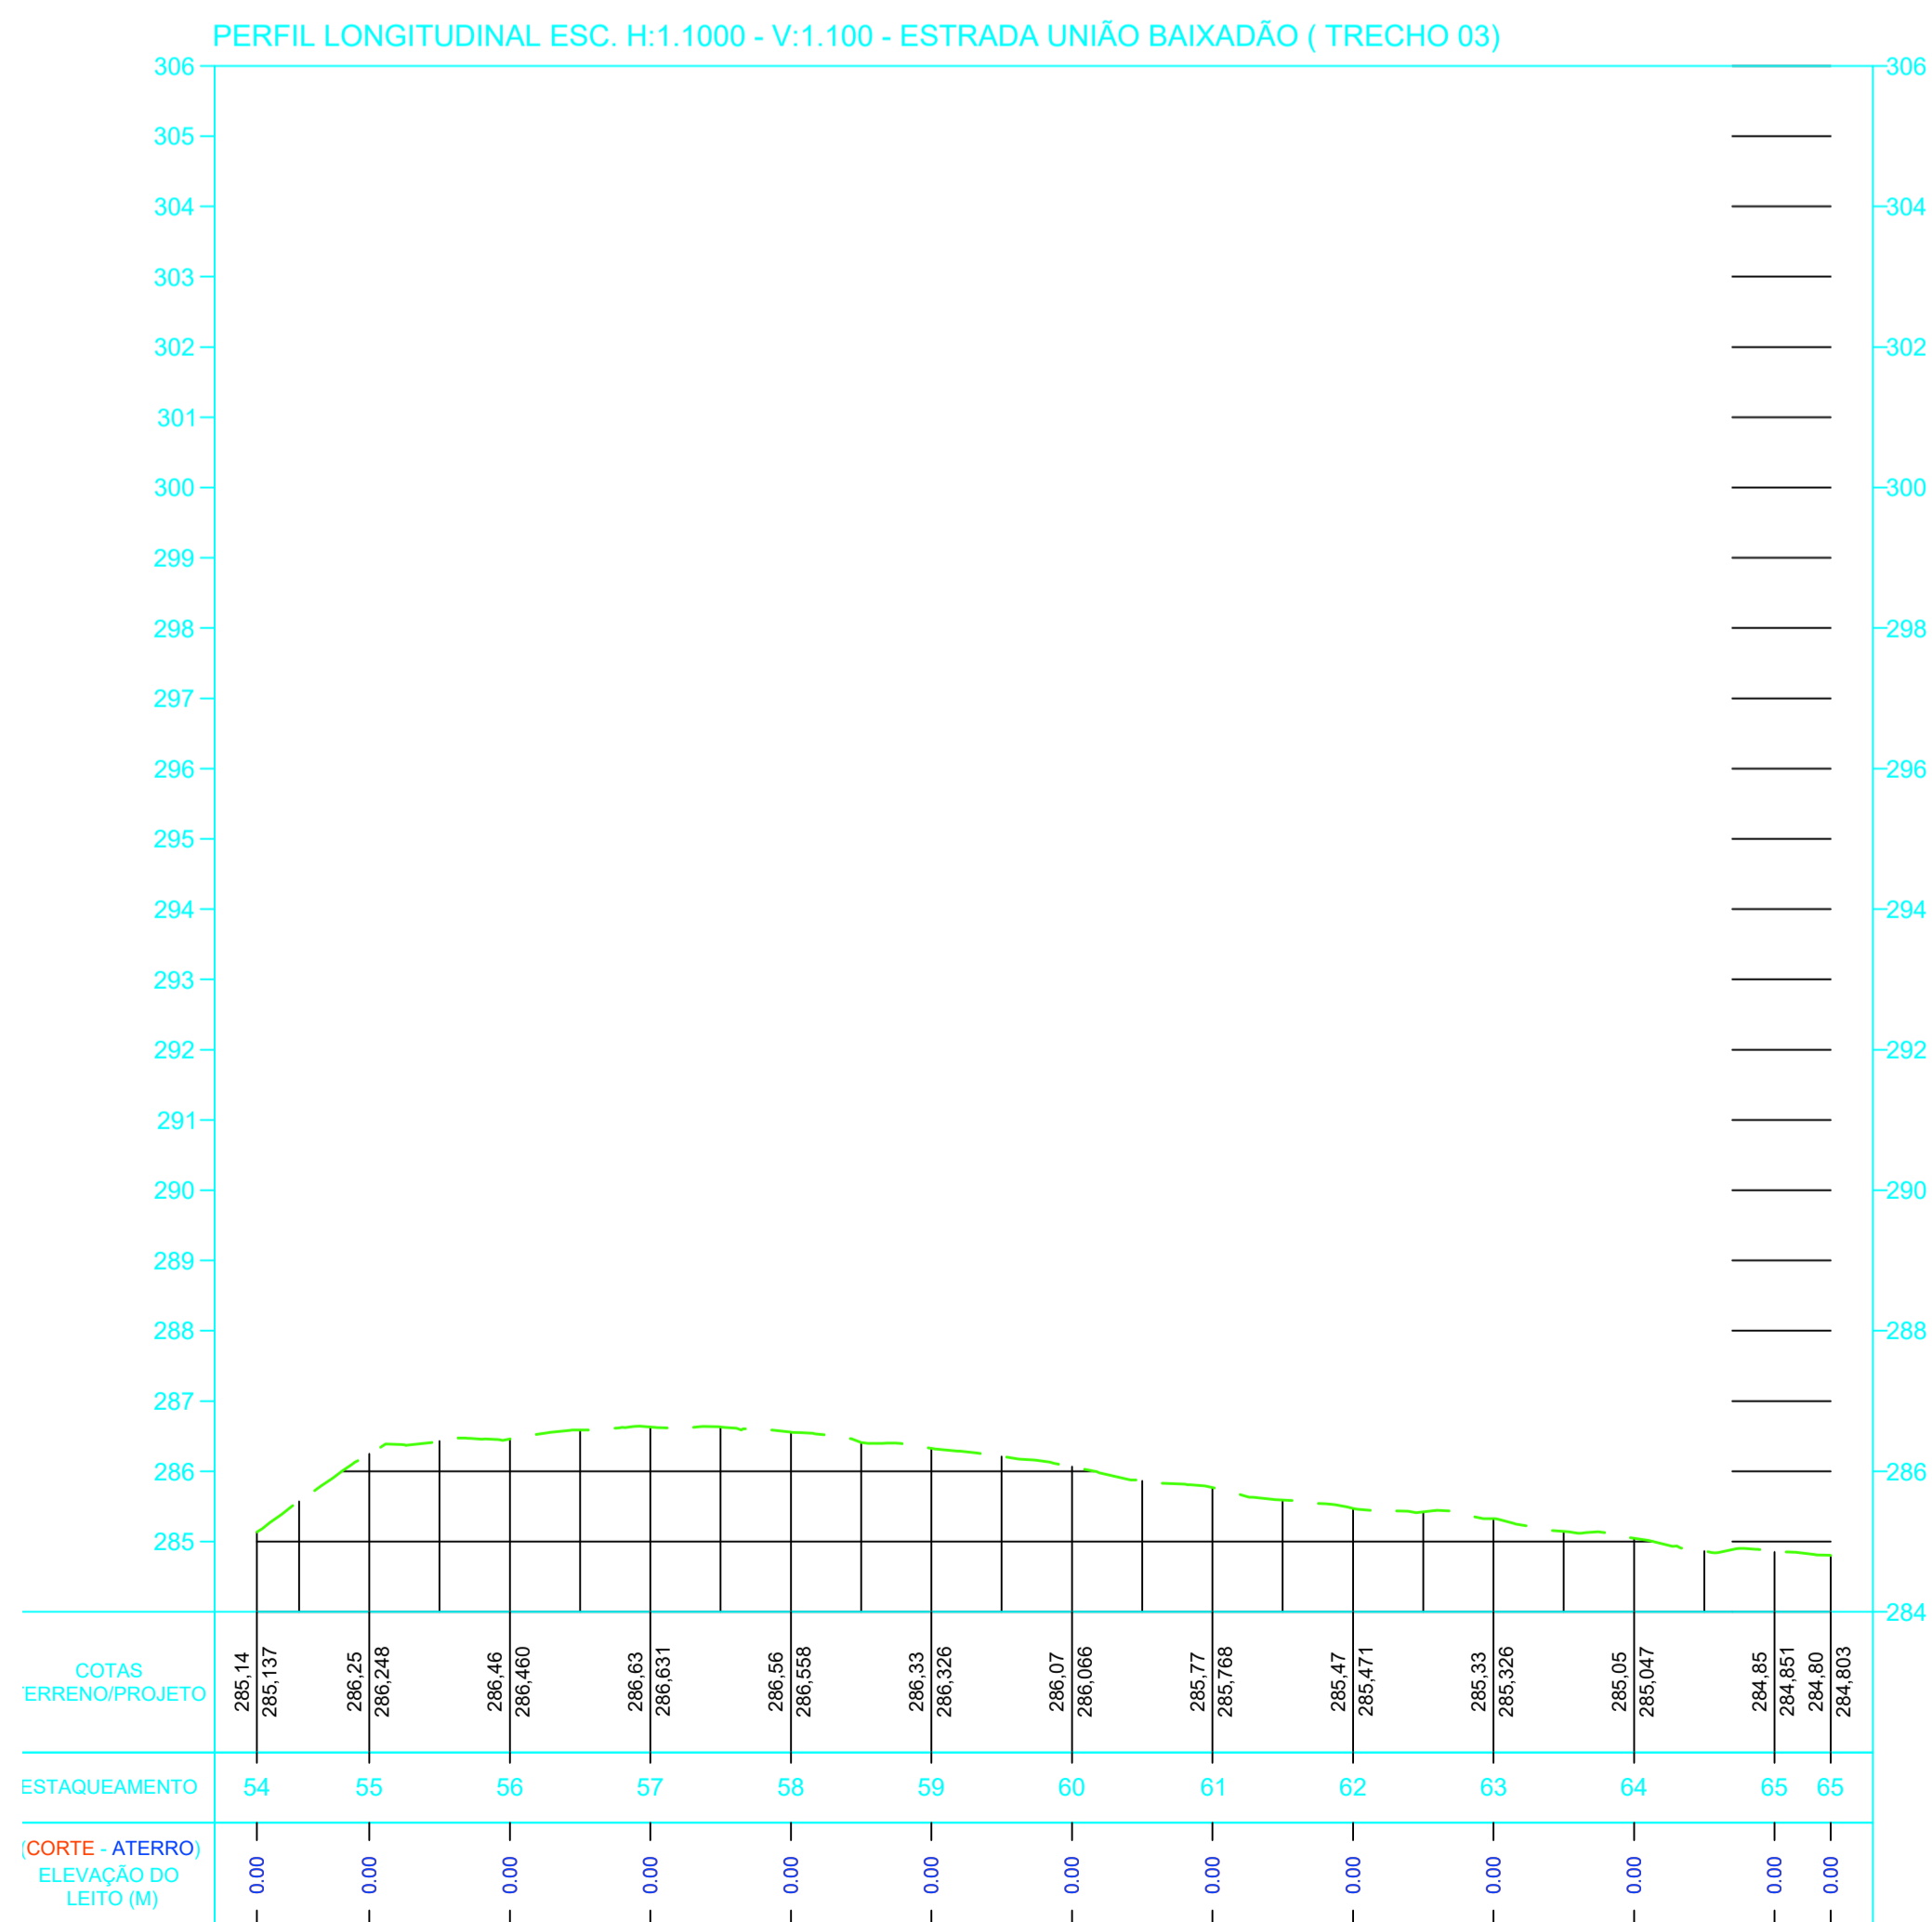

LEGENDA	
	TRAÇADO ESTRADA
	ACESSIBILIDADE
	PAVIMENTO SOLO CIMENTO EXISTENTE
	PAVIMENTO EXISTENTE
	ÁRVORE
	PÉ DE COQUEIRO
	BOCA DE LOBO EXISTENTE
	CALÇADA BLOCO SEXTAVADO EXISTENTE
	CASA EXISTENTE
	PISO DE CONCRETO EXISTENTE
	CONSTRUÇÃO EXISTENTE
	TRAÇADO ESTRADA EXISTENTE
	MEIO FIO EXISTENTE
	MEIO FIO REBAIXADO
	MURO DE ALVENÁRIA
	CERCA DE ARAME/ MADEIRA EXISTENTE
	PORTÃO EXISTENTE
	CERCA DE ALAMBRADO
	POSTE EXISTENTE
	PADRÃO DE ENERGIA COPEL
	ENTRADA CARREADOURO
	CAIXA D'ÁGUA EXISTENTE
	CURVAS DE NÍVEL PROJETADAS
	VALETAS DE DRENAGEM SUPERFICIAL (BIGODE)
	CAIXA D'ÁGUA
	POÇO DE VISITA
	IMÓVEL RURAL CERTIFICADO - INCRA
	IMÓVEL RURAL - CAR
	ÁREA ALAGADA
	FOSSA SÉPTICA
	REGISTRO SANEPAR
	LOMBADA EXISTENTE
	ILUMINÁRIA EXISTENTE
	PISO PODOTÁTIL EXISTENTE
	GRAMADO EXISTENTE
	BASE GNSS
	ALVO DRONE

Arquitetura em Projetos

Tel.: (44) 3639-4057 (44) 9973-5458 (44) 8401-4168
 End.: Avenida Rio de Janeiro, nº 4998, Zona 02
 Cep. 87.501-370 - Umuarama-PR.
 E-mail: apoioarquiteturaengenharia@hotmail.com
 Homepage: apoioarquitetura.com.br
 Resp. Téc: Elson Henrique - CAU A95934-0




MUNICÍPIO DE SÃO JOSÉ DAS PALMEIRAS

SECRETARIA DA AGRICULTURA

SECRETARIA DA AGRICULTURA E DO ABASTECIMENTO

LEVANTAMENTO PLANIALTIMÉTRICO

PROJETO/OBRA: PAVIMENTAÇÃO DE ESTRADA RURAL EM CBUQ		CÓDIGO
LOCAL DA OBRA: ESTRADA UNIÃO BAIXADÃO, MUNICÍPIO DE SÃO JOSÉ DAS PALMEIRAS - PR. CEP. 85.898-000		FRANCHA 03/05
CONTEÚDO: TERRAPLENAGEM (PLANTA GEOMÉTRICA E PERFIL LONGITUDINAL)		ESCALA INDICADA
RESP. TÉCNICO: EDSON LUCIANO LABIAK ENGENHEIRO CIVIL - CREA-PR 226479/D	PROPRIETÁRIO: MUNICÍPIO DE SÃO JOSÉ DAS PALMEIRAS CNPJ: 17.819.605/0001-33	DATA FRANCHA

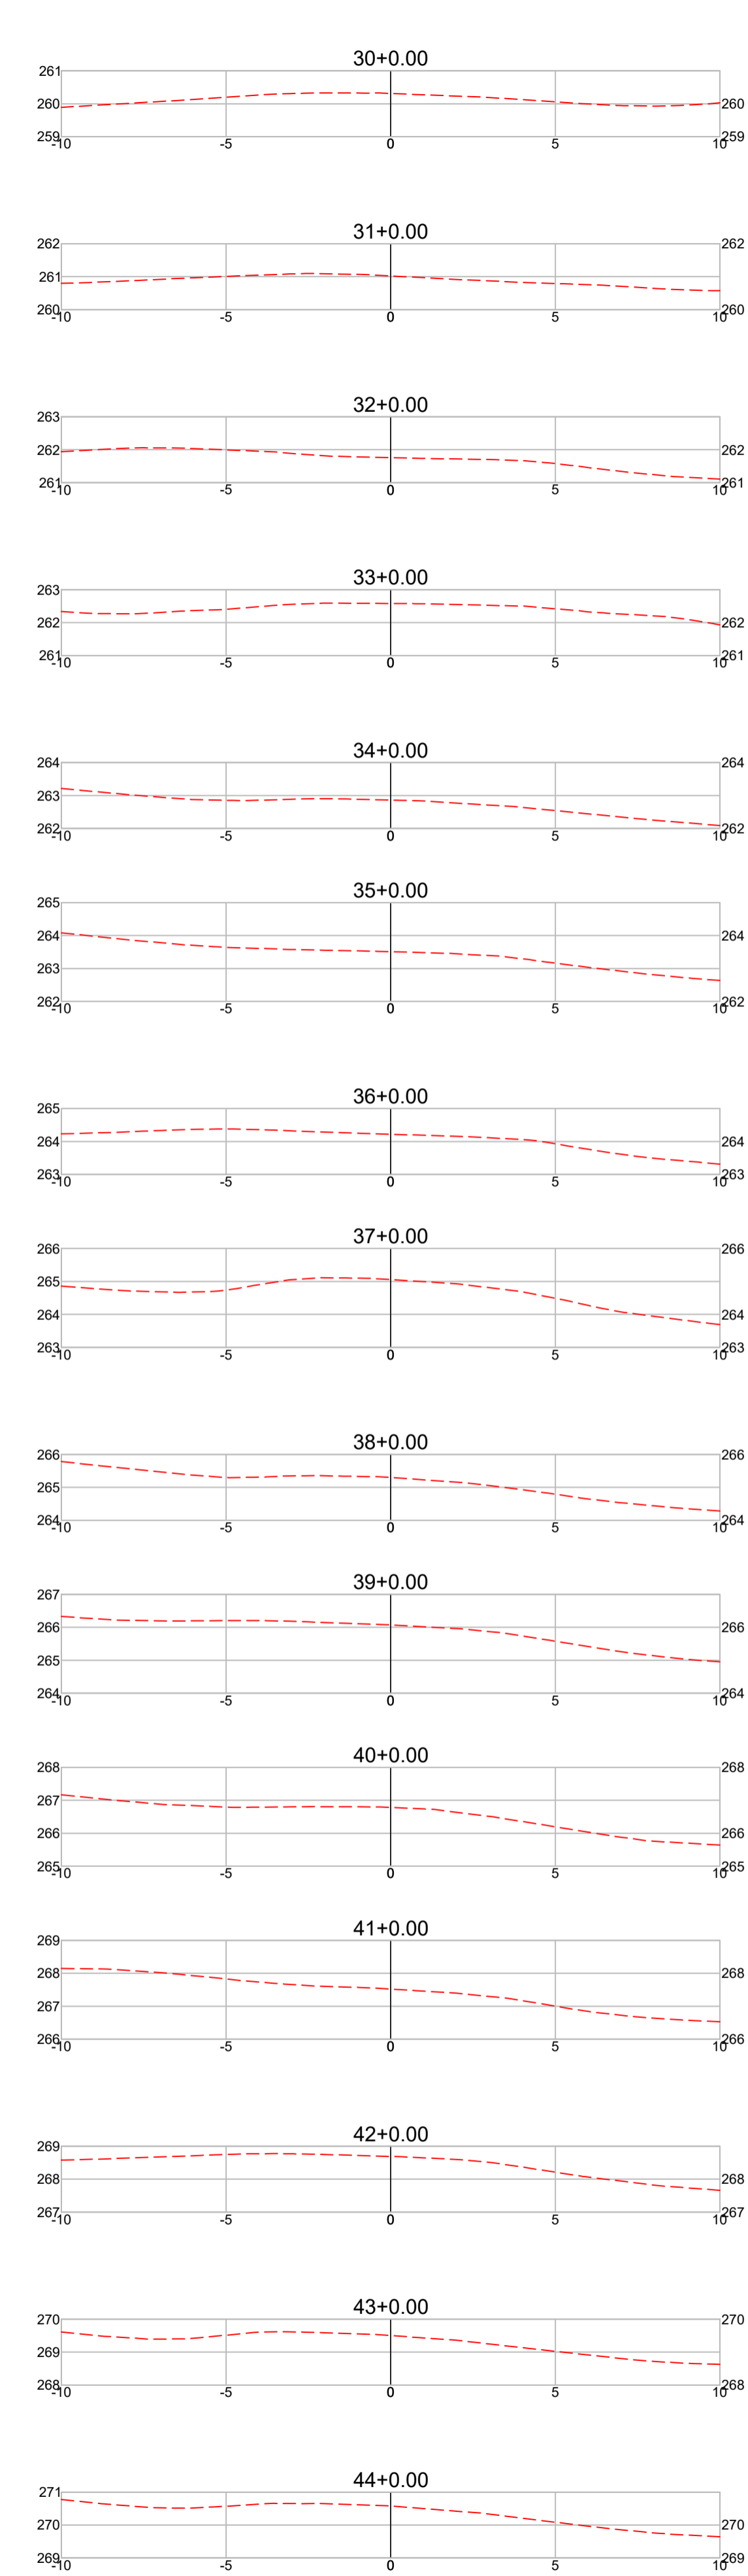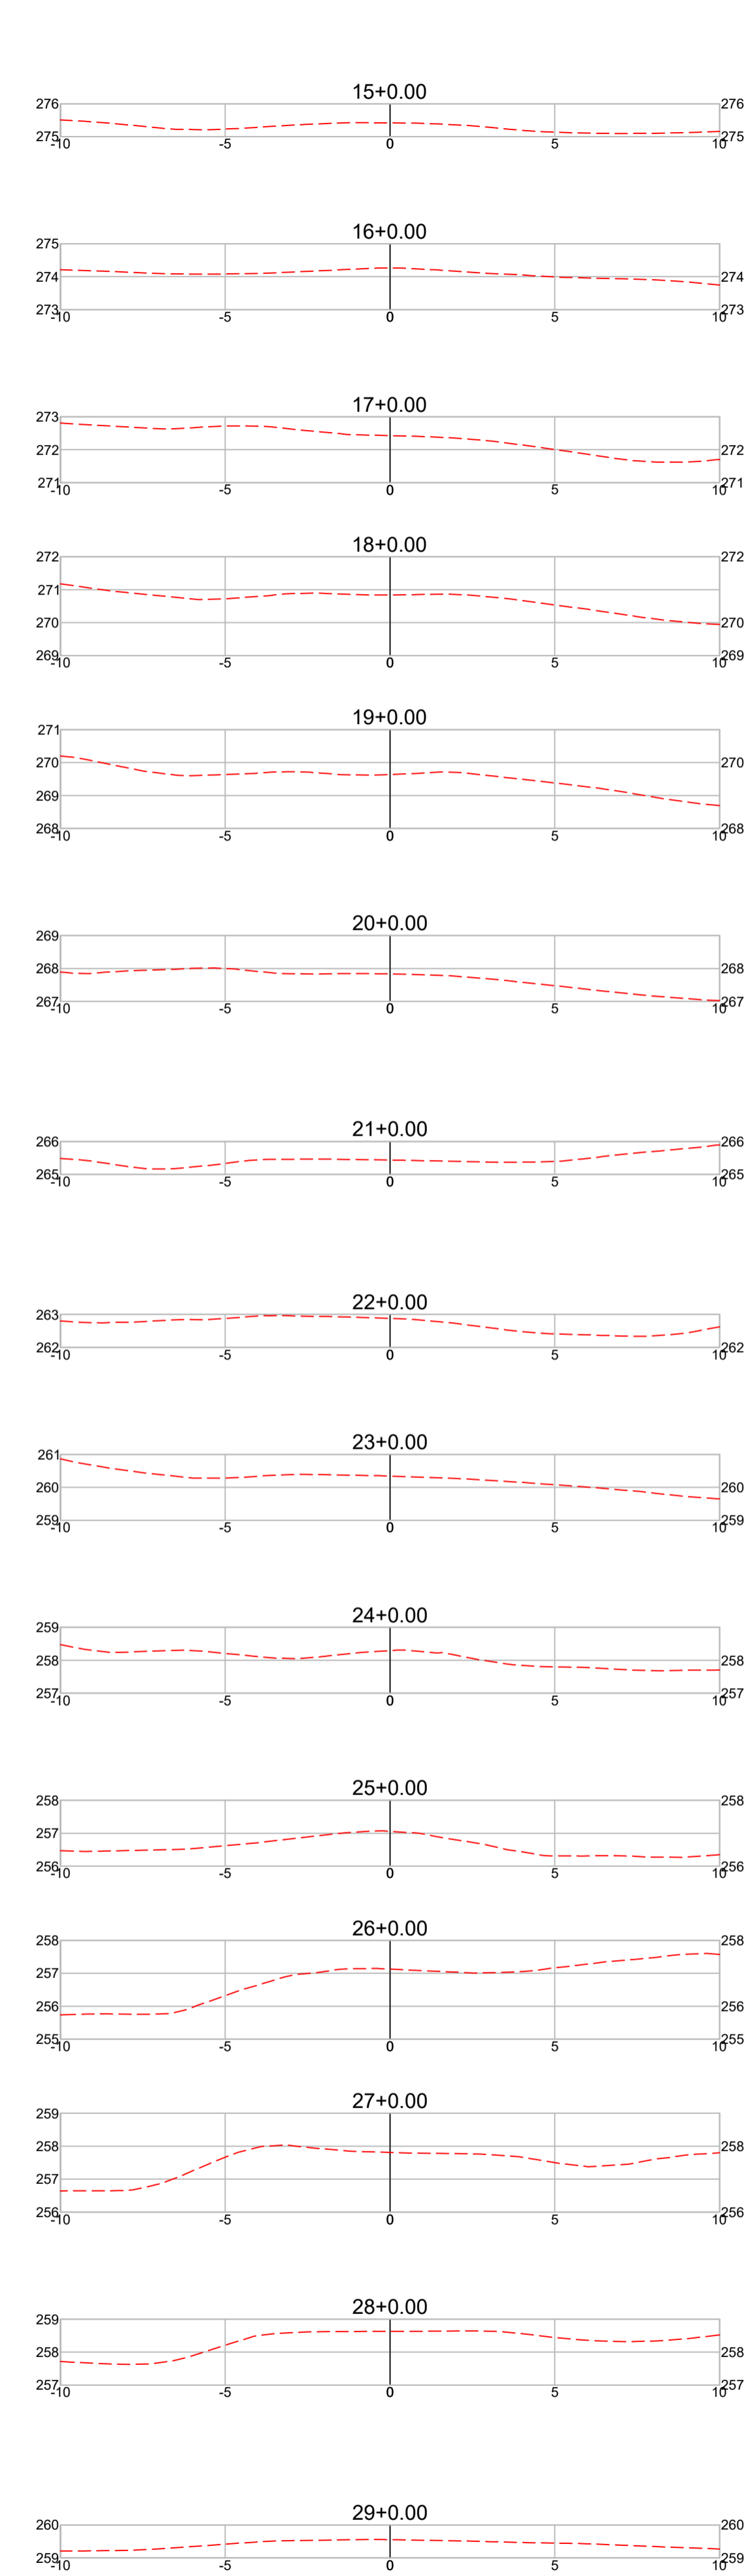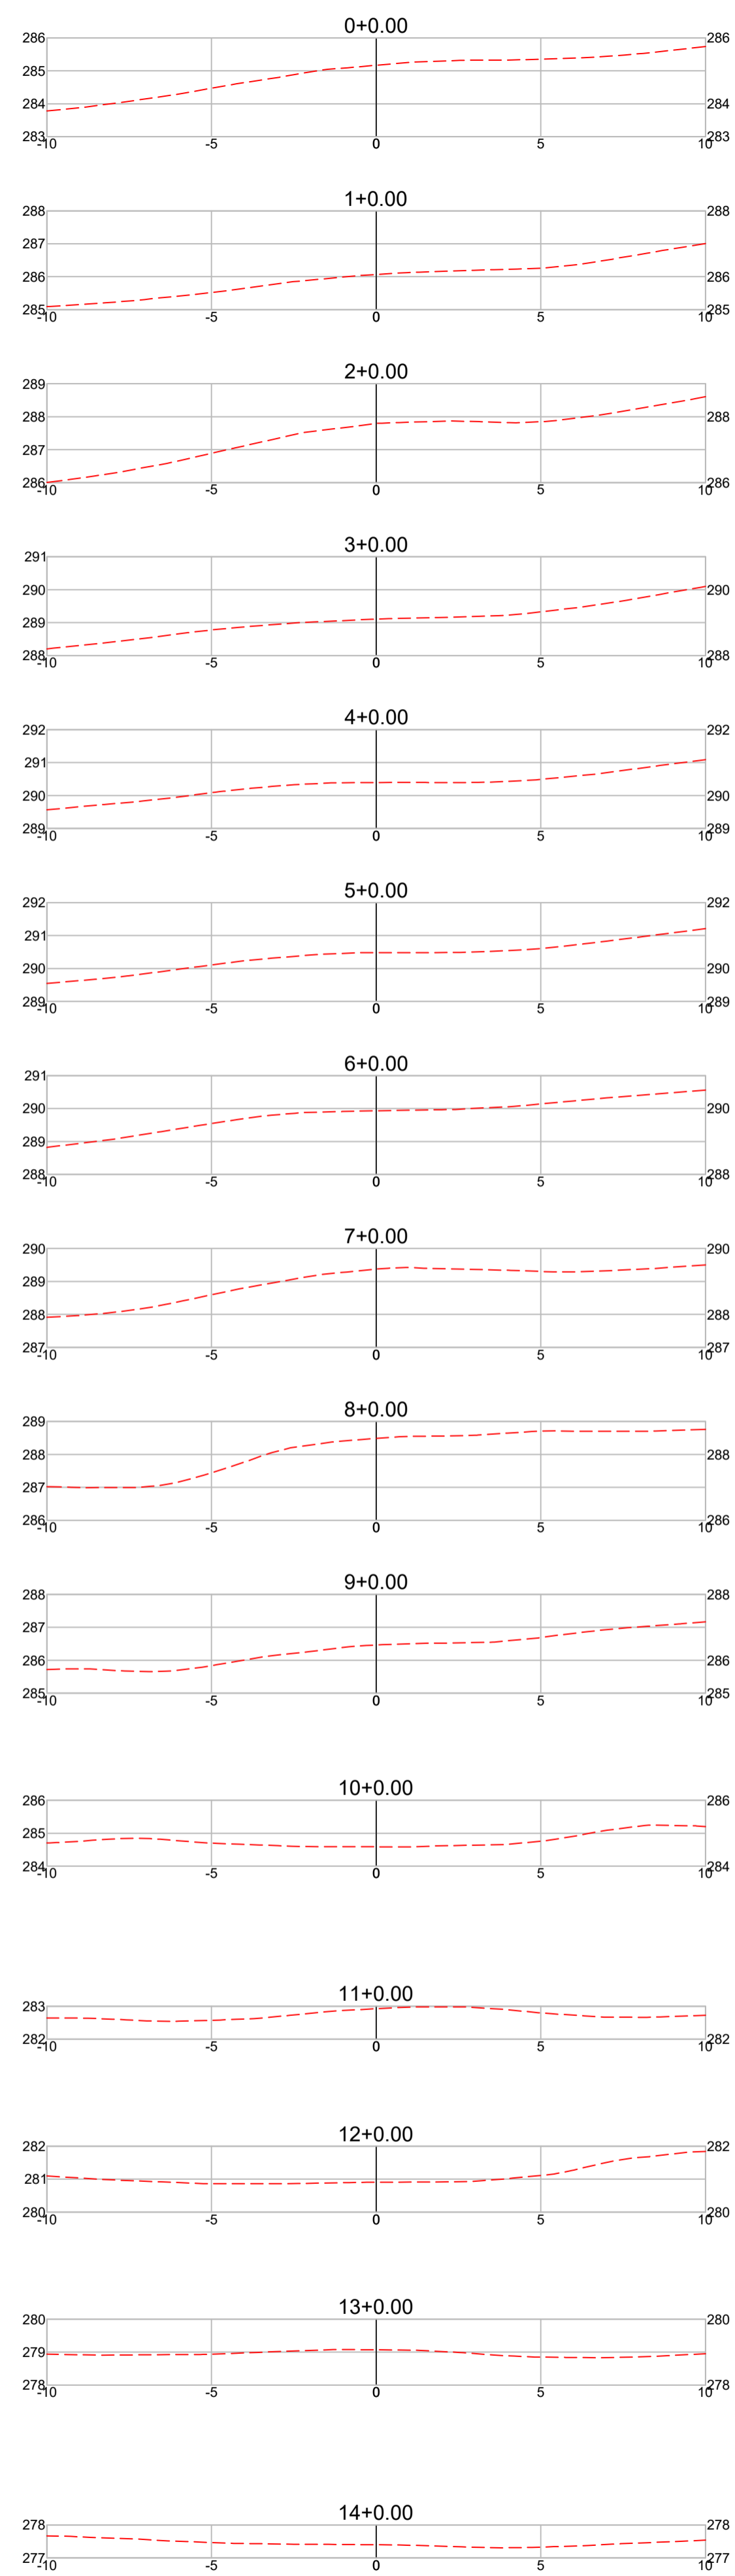

SEÇÕES TRANSVERSAIS
ESC. 1/150



Arquitetura em Projetos

Tel.: (44) 3639-4057 (44) 9973-5458 (44) 8401-4168
 End.: Avenida Rio de Janeiro, nº 4998, Zona 02
 Cep. 87.501-370 - Umuarama-PR.
 E-mail: apoioarquiteturaengenharia@hotmail.com
 Homepage: apoioarquitetura.com.br
 Resp. Téc: Elson Henrique - CAU A95934-0



MUNICÍPIO DE SÃO JOSÉ DAS PALMEIRAS

SECRETARIA DA AGRICULTURA

























SECRETARIA DA AGRICULTURA

E DO ABASTECIMENTO

LEVANTAMENTO PLANIALTIMÉTRICO

PROJETO/OBRA: PAVIMENTAÇÃO DE ESTRADA RURAL EM CBUQ		CÓDIGO
LOCAL DA OBRA: ESTRADA UNIÃO BAIXADÃO, MUNICÍPIO DE SÃO JOSÉ DAS PALMEIRAS - PR. CEP. 85.898-000		FRANCHA 04/05
CONTEÚDO: SEÇÕES TRANSVERSAIS.		ESCALA INDICADA
RESP. TÉCNICO: EDSON LUCIANO LABIAK ENGENHEIRO CIVIL - CREA-PR 226479/D	PROPRIETÁRIO: MUNICÍPIO DE SÃO JOSÉ DAS PALMEIRAS CNPJ: 17.819.805/0001-33	DATA FRANCHA

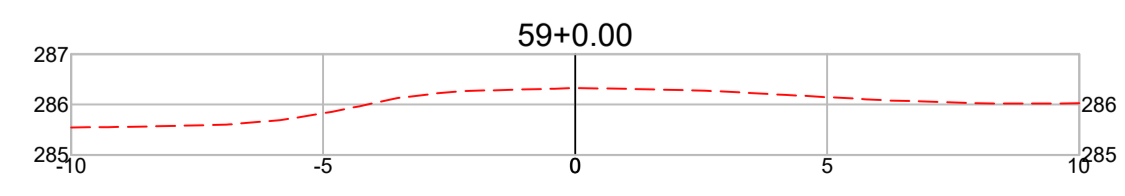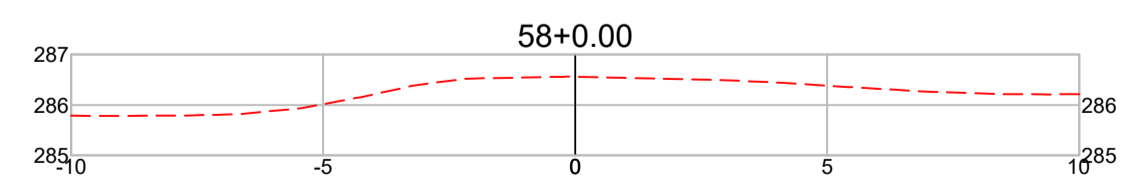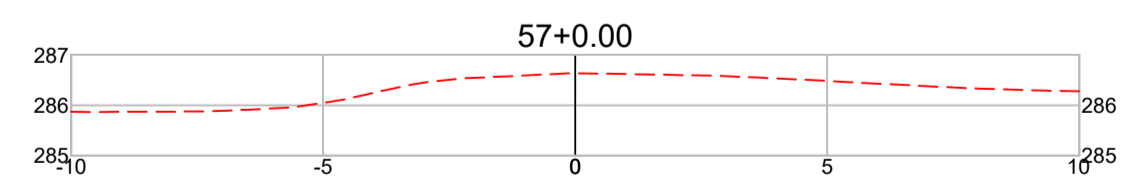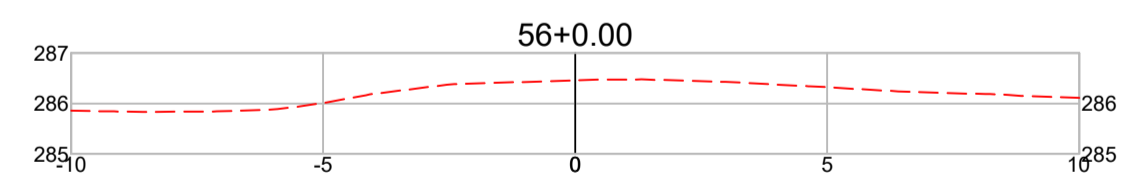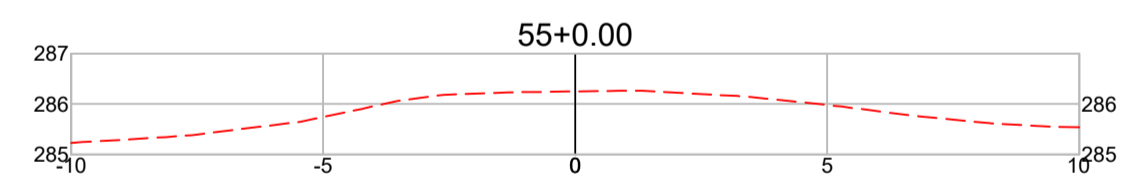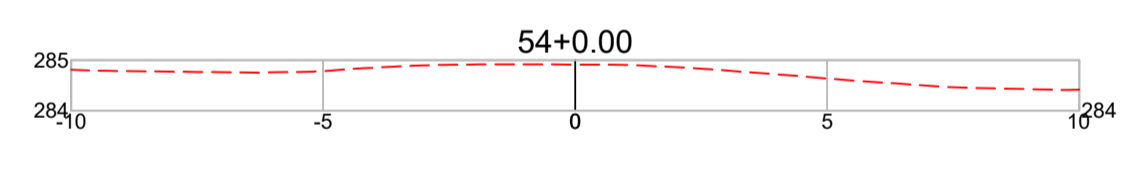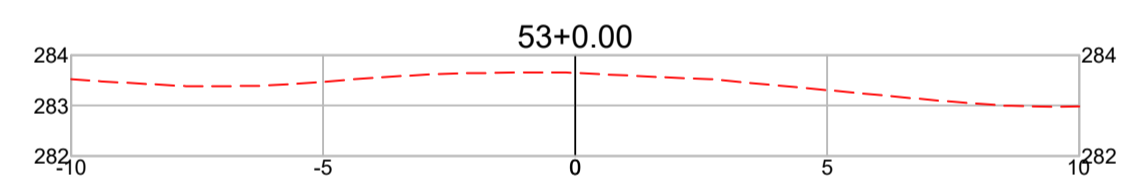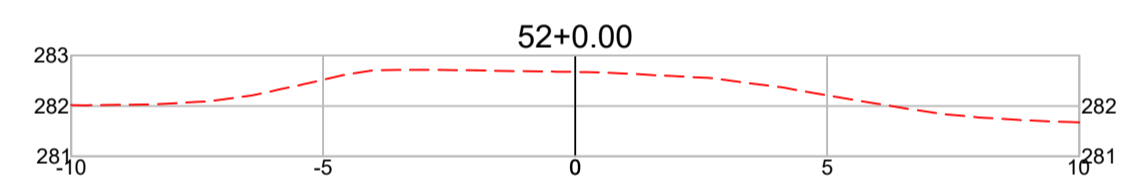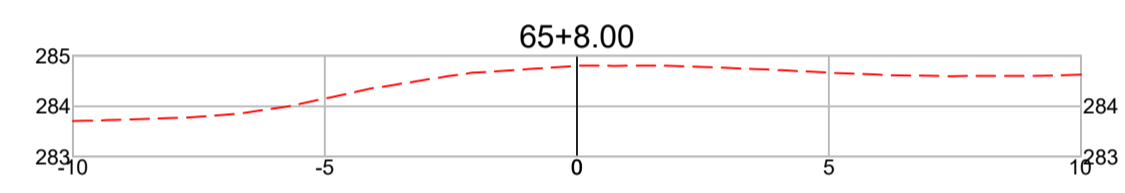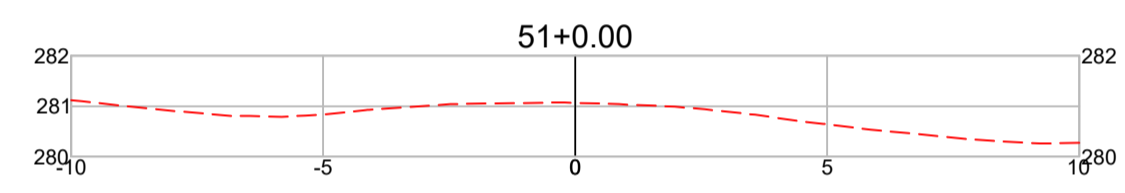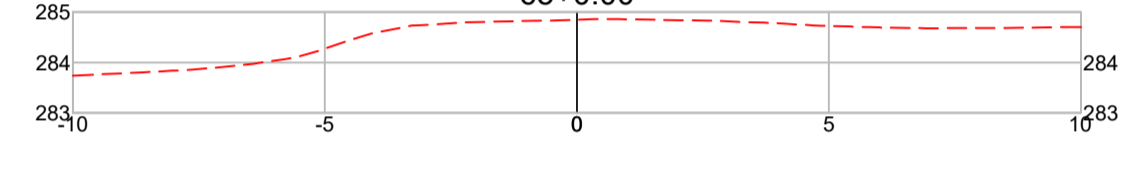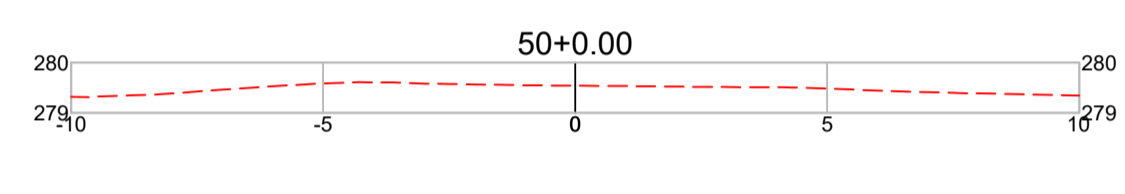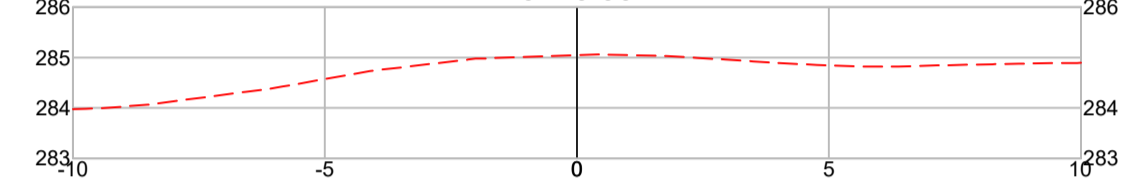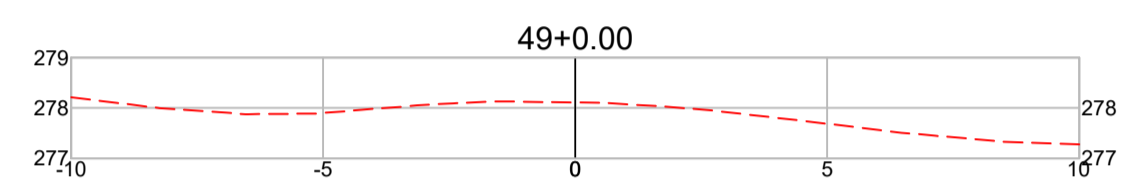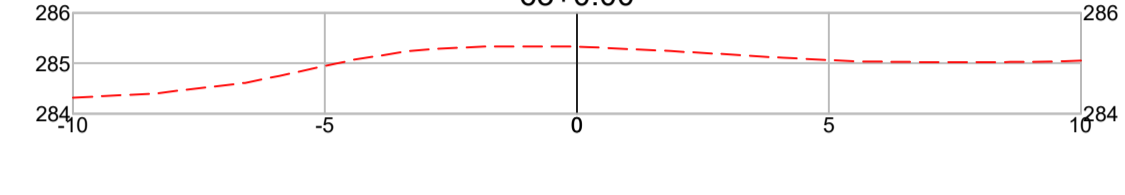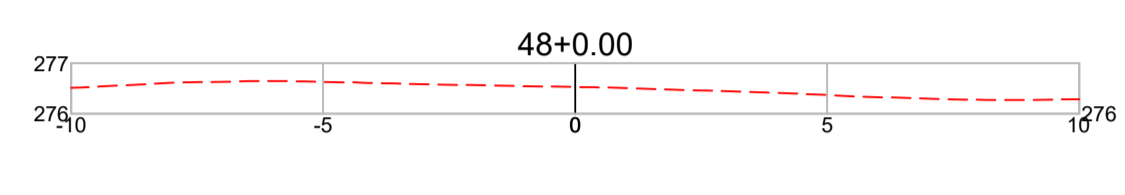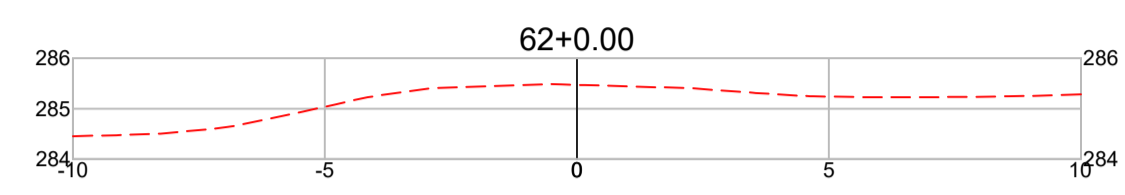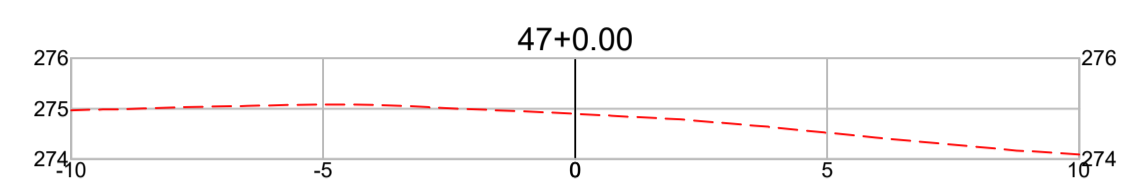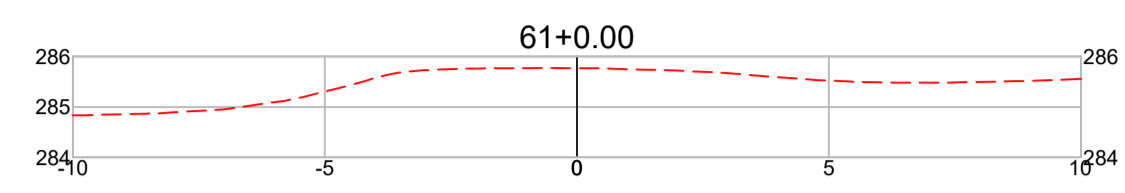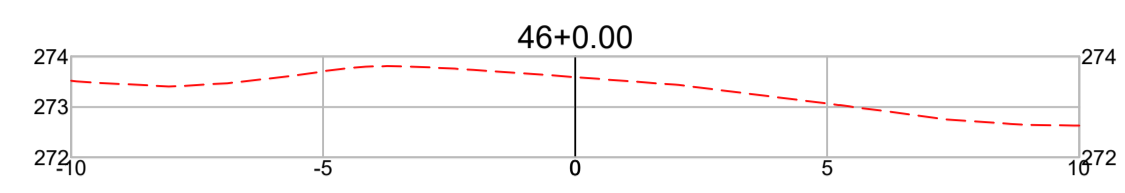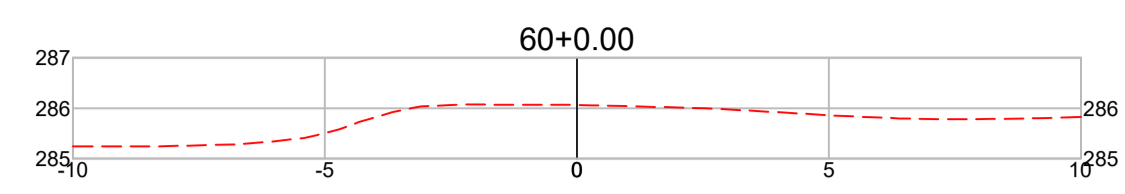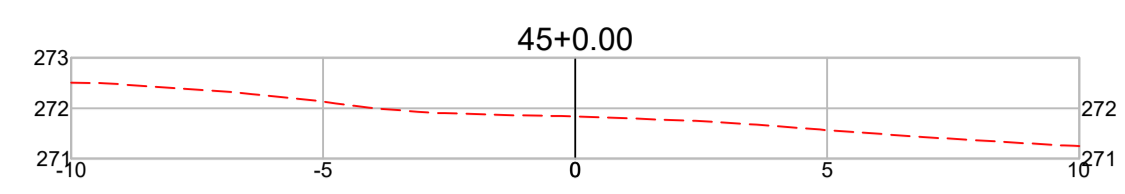

SEÇÕES TRANSVERSAIS
ESC. 1/150



Arquitetura em Projetos
 Tel.: (44) 3639-4057 (44) 9973-5458 (44) 8401-4168
 End.: Avenida Rio de Janeiro, nº 4998, Zona 02
 Cep. 87.501-370 - Umuarama-PR.
 E-mail: apoioarquiteturaengenharia@hotmail.com
 Homepage: apoioarquitetura.com.br
 Resp. Téc: Elson Henrique - CAU A95934-0



MUNICÍPIO DE SÃO JOSÉ DAS PALMEIRAS
SECRETARIA DA AGRICULTURA



SECRETARIA DA AGRICULTURA E DO ABASTECIMENTO

LEVANTAMENTO PLANIALTIMÉTRICO		CÓDIGO
PROJETO/OBRA: PAVIMENTAÇÃO DE ESTRADA RURAL EM CBUQ		FRANCHA
LOCAL DA OBRA: ESTRADA UNIÃO BAIXADÃO, MUNICÍPIO DE SÃO JOSÉ DAS PALMEIRAS - PR. CEP. 85.898-000		05/05
CONTEÚDO: SEÇÕES TRANSVERSAIS .		ESCALA
RESP. TÉCNICO: EDSON LUCIANO LABIAK ENGENHEIRO CIVIL - CREA-PR 226479/D		INDICADA
PROPRIETÁRIO: MUNICÍPIO DE SÃO JOSÉ DAS PALMEIRAS CNPJ: 17.819.605/0001-33		DATA
		FRANCHA