


LEGENDA	
	TRAÇADO ESTRADA
	ACESSIBILIDADE
	PAVIMENTO EXISTENTE
	ÁRVORE
	PÉ DE COQUEIRO
	BOCA DE LOBO EXISTENTE
	CALÇADA BLOCO SEXTAVADO
	CALÇADA BLOCO INTERTRAVADO (PAVER)
	CASA EXISTENTE
	PISO DE CONCRETO EXISTENTE
	CONSTRUÇÃO EXISTENTE
	TRAÇADO ESTRADA EXISTENTE
	MEIO FIO EXISTENTE
	MEIO FIO REBAIXADO
	MURO DE ALVENÁRIA
	CERCA DE ARAME/ MADEIRA EXISTENTE
	PORTÃO EXISTENTE
	CERCA DE ALAMBRADO
	POSTE EXISTENTE
	PADRÃO DE ENERGIA COPEL
	ENTRADA CARREADOURO
	CAIXA D'ÁGUA EXISTENTE
	CURVAS DE NÍVEL PROJETADAS
	VALETAS DE DRENAGEM SUPERFICIAL (BIGODE)
	CAIXA D'ÁGUA
	POÇO DE VISITA
	IMÓVEL RURAL CERTIFICADO - IN CRA
	IMÓVEL RURAL - CAR
	ÁREA ALAGADA
	VALETA DE DRENAGEM
	TALVEGUE (CURSO DE ÁGUA PLUVIAL)
	FOSSA SÉPTICA
	REGISTRO SANEPAR
	LOMBADA EXISTENTE
	ILUMINÁRIA EXISTENTE
	PISO PODOTÁTIL EXISTENTE
	GRAMADO EXISTENTE
	BASE GNSS
	ALVO DRONE

LEVANTAMENTO PLANIALTIMÉTRICO GEORREFERENCIADO

ESC. 1/1000

PERFIL - ALINHAMENTO ESTRADA SÃO CAETANO (TRECHO 01)

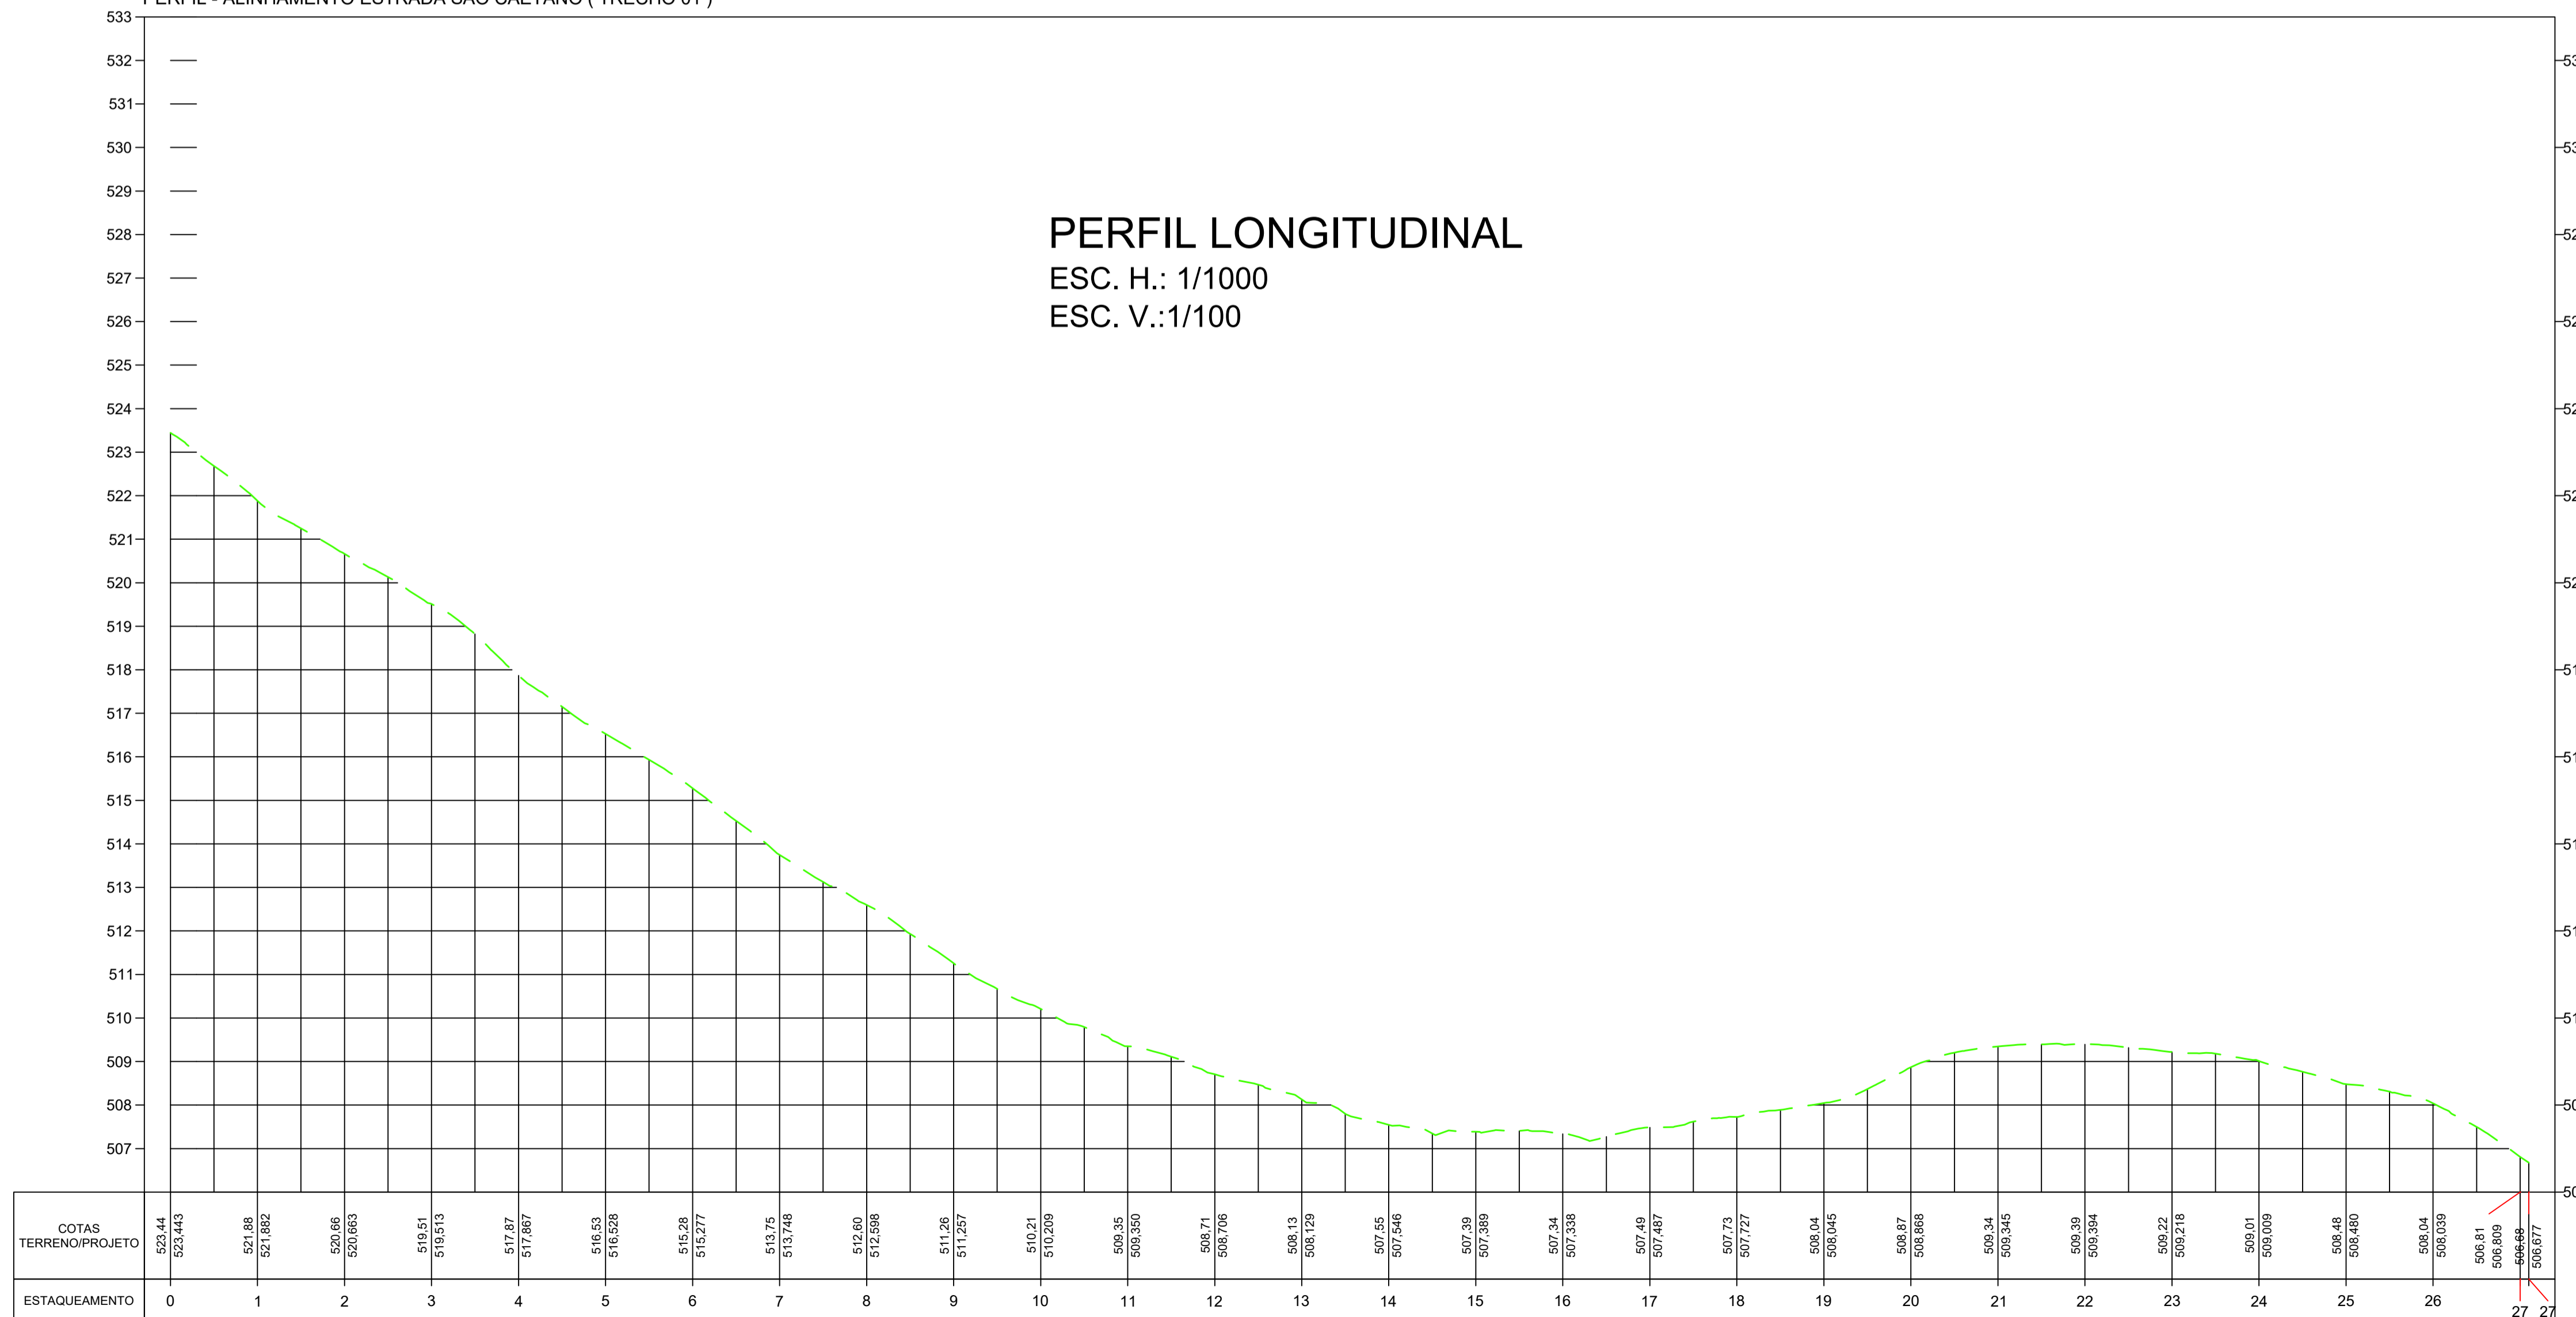

Arquitetura em Projetos

Tel.: (44) 3639-4057 (44) 9973-5458 (44) 8401-4168
 End.: Avenida Rio de Janeiro, nº 4998, Zona 02
 Cep. 87.501-370 - Umuarama-PR.
 E-mail: apoioarquitetaengenharia@hotmail.com
 Homepage: apoioarquiteta.com.br
 Resp. Téc: Elson Henrique - CAU A95934-0

MUNICÍPIO DE SÃO JOSÉ DAS PALMEIRAS


SECRETARIA DA AGRICULTURA

**SECRETARIA DA AGRICULTURA
E DO ABASTECIMENTO**

LEVANTAMENTO PLANIALTIMÉTRICO


PROJETO/OBRA: PAVIMENTAÇÃO DE ESTRADA RURAL EM CBUQ.	CÓDIGO
LOCAL DA OBRA: ESTRADA SÃO CAETANO, MUNICÍPIO DE SÃO JOSÉ DAS PALMEIRAS - PR. CEP. 85.898-000	FRANCHA
CONTEÚDO: LEVANTAMENTO PLANIALTIMÉTRICO GEORREFERENCIADO.	01/04
RESP. TÉCNICO:	INDICADA
EDSON LUCIANO LABIAK ENGENHEIRO CIVIL - CREA-PR 226479/D	FRANCHA
PROPRIETÁRIO: MUNICÍPIO DE SÃO JOSÉ DAS PALMEIRAS CNPJ: 17.819.805/0001-33	DATA

TRECHO 02

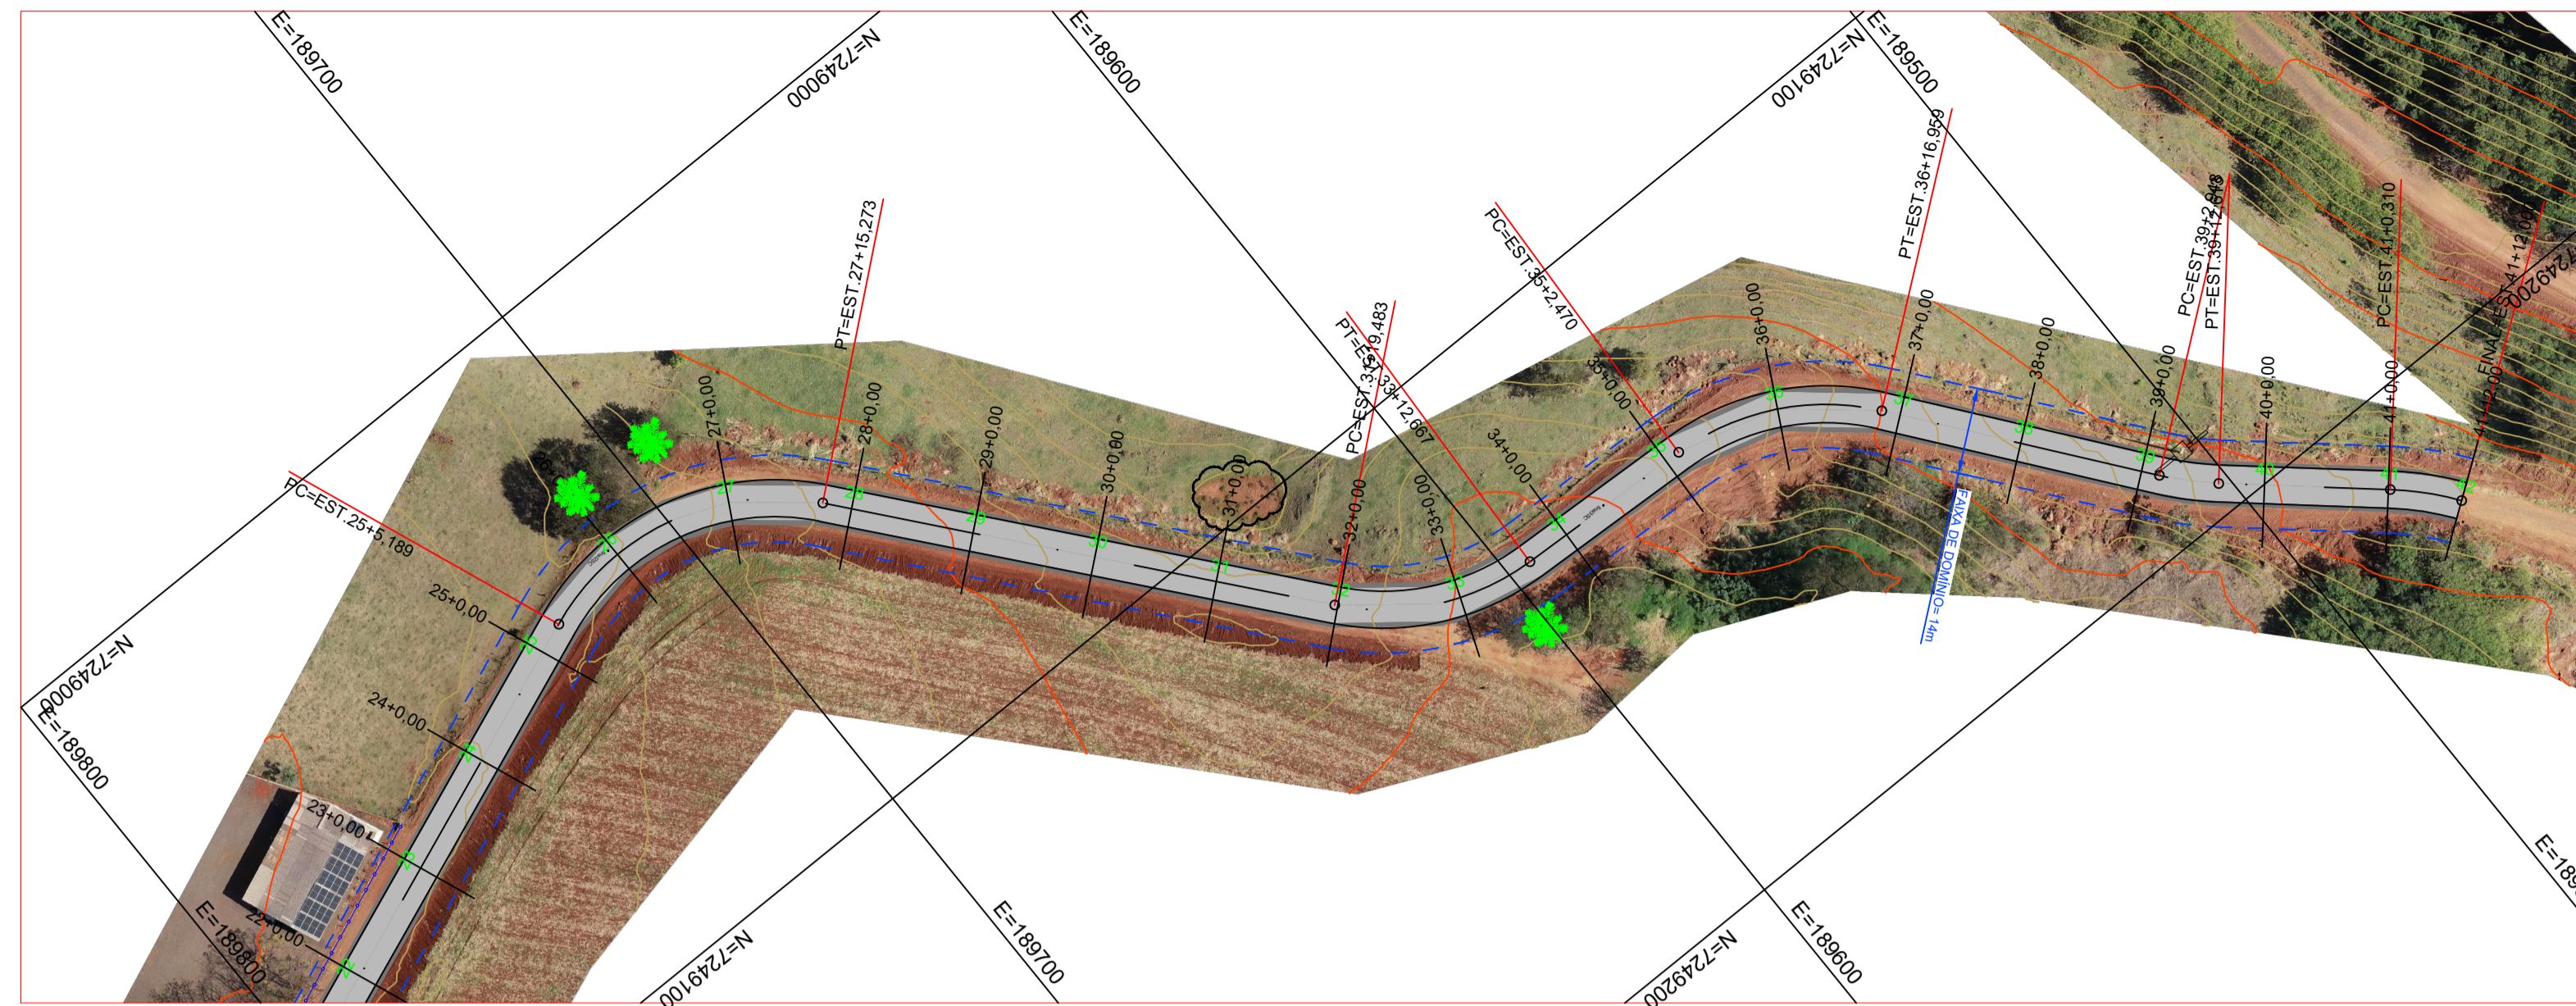

LEVANTAMENTO PLANIALTIMÉTRICO GEORREFERENCIADO
ESC. 1/1000

LEGENDA	
	TRAÇADO ESTRADA
	ACESSIBILIDADE
	PAVIMENTO EXISTENTE
	ÁRVORE
	PE DE COQUEIRO
	BOÇA DE LOBO EXISTENTE
	CALÇADA BLOCO SEXTAVADO
	CALÇADA BLOCO INTERTRAVADO (PAVER)
	CASA EXISTENTE
	PISO DE CONCRETO EXISTENTE
	CONSTRUÇÃO EXISTENTE
	TRAÇADO ESTRADA EXISTENTE
	MEIO FIO EXISTENTE
	MEIO FIO REBAIXADO
	MURO DE ALVENÁRIA
	CERCA DE ARAME/ MADEIRA EXISTENTE
	PORTÃO EXISTENTE
	CERCA DE ALAMBRADO
	POSTE EXISTENTE
	PADRÃO DE ENERGIA COPEL
	ENTRADA CARREADOURO
	CAIXA D'ÁGUA EXISTENTE
	CURVAS DE NÍVEL PROJETADAS
	VALETAS DE DRENAGEM SUPERFICIAL (BIGODE)
	CAIXA D'ÁGUA
	POÇO DE VISITA
	IMÓVEL RURAL CERTIFICADO - IN CRA
	IMÓVEL RURAL - CAR
	ÁREA ALAGADA
	VALETA DE DRENAGEM
	TALVEGUE (CURSO DE ÁGUA PLUVIAL)
	FOSSA SÉPTICA
	REGISTRO SANEPAR
	LOMBADA EXISTENTE
	ILUMINÁRIA EXISTENTE
	PISO PODOTÁTIL EXISTENTE
	GRAMADO EXISTENTE
	BASE GNSS
	ALVO DRONE

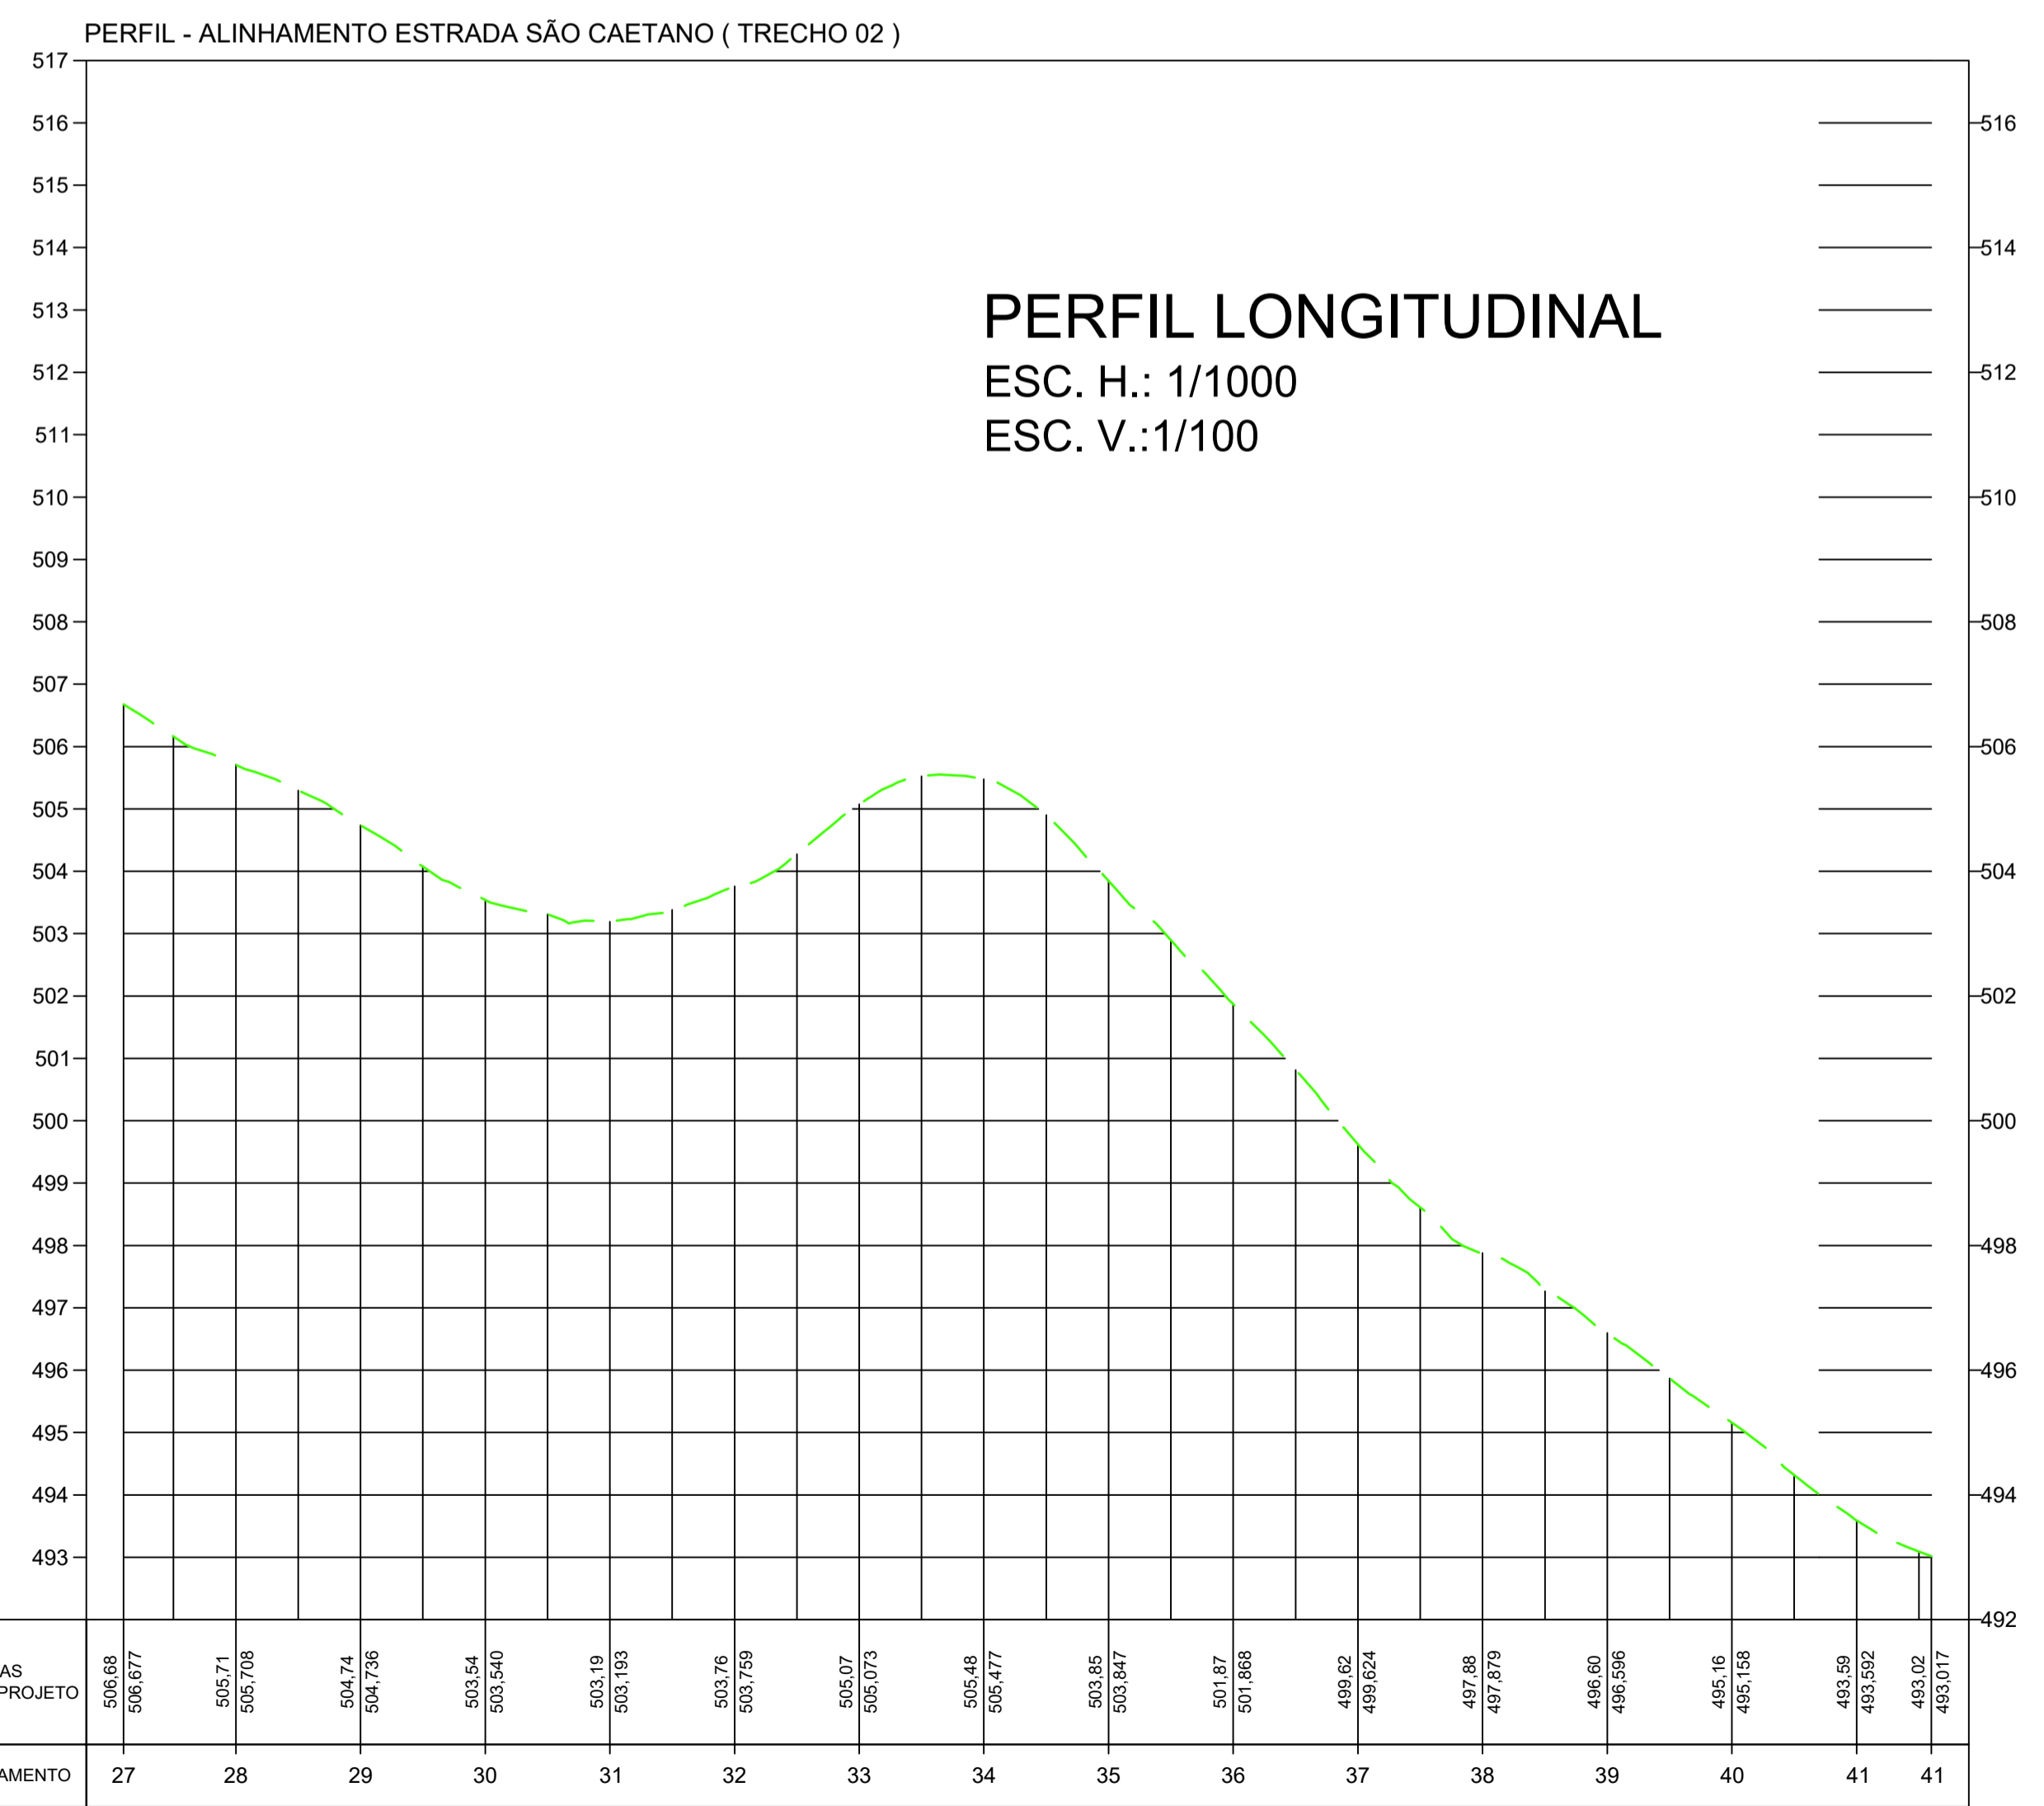

Arquitetura em Projetos

Tel.: (44) 3639-4057 (44) 9973-5458 (44) 8401-4168
 End.: Avenida Rio de Janeiro, nº 4998, Zona 02
 Cep. 87.501-370 - Umuarama-PR.
 E-mail: apoioarquiteturaengenharia@hotmail.com
 Homepage: apoioarquitetura.com.br
 Resp. Téc: Elson Henrique - CAU A95934-0


















MUNICÍPIO DE SÃO JOSÉ DAS PALMEIRAS

SECRETARIA DA AGRICULTURA

**SECRETARIA DA AGRICULTURA
E DO ABASTECIMENTO**

LEVANTAMENTO PLANIALTIMÉTRICO

PROJETO/OBRA: PAVIMENTAÇÃO DE ESTRADA RURAL EM CBUQ.		CODIGO
LOCAL DA OBRA: ESTRADA SÃO CAETANO, MUNICÍPIO DE SÃO JOSÉ DAS PALMEIRAS - PR. CEP. 85.898-000		FRANCHA 02/04
CONTEUDO: LEVANTAMENTO PLANIALTIMÉTRICO GEORREFERENCIADO.		ESCALA INDICADA
RESP. TÉCNICO: EDSON LUCIANO LABIAK ENGENHEIRO CIVIL - CREA-PR 226479/D	PROPRIETÁRIO: MUNICÍPIO DE SÃO JOSÉ DAS PALMEIRAS CNPJ: 17.819.605/0001-33	DATA FRANCHA

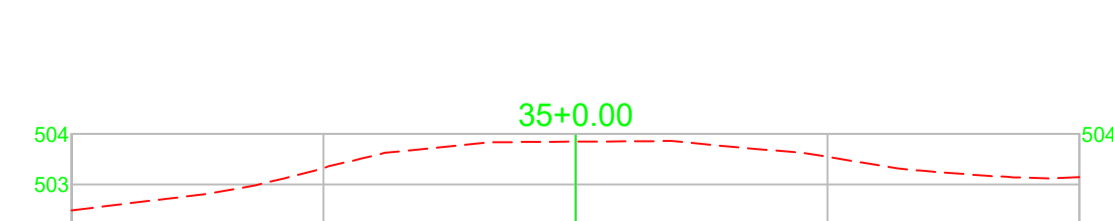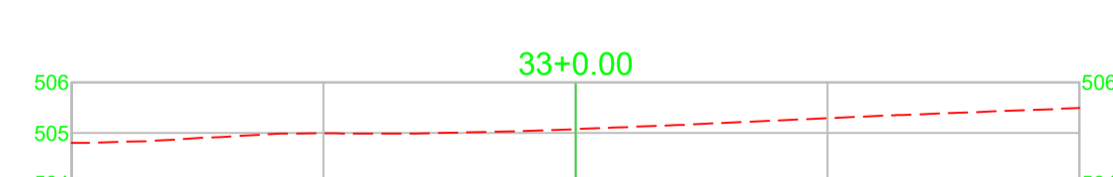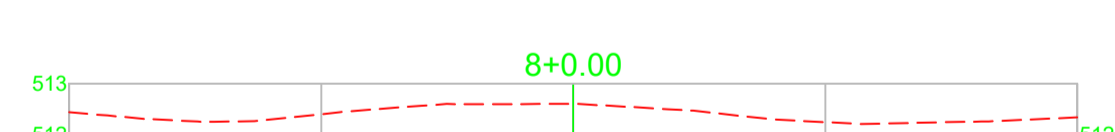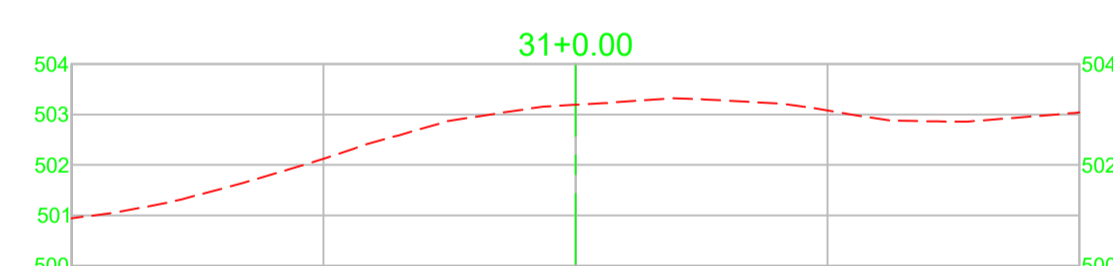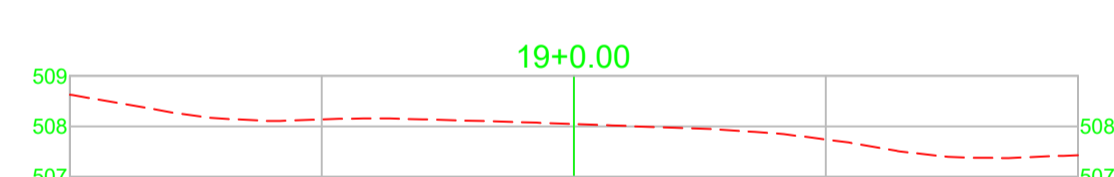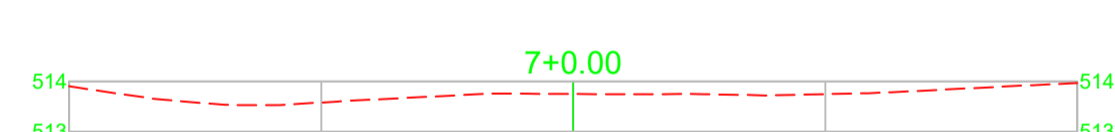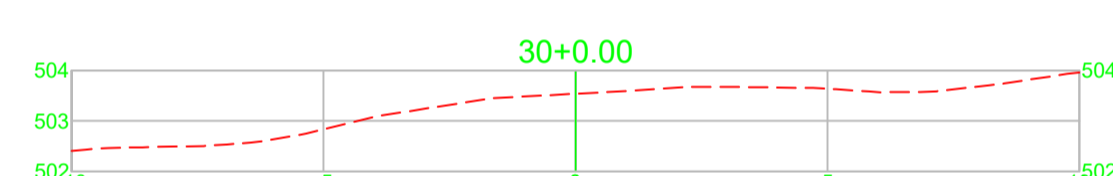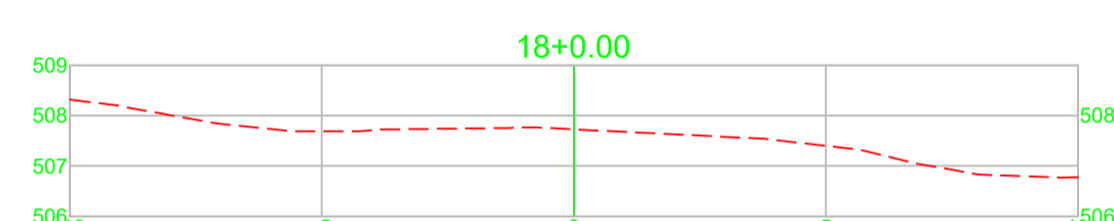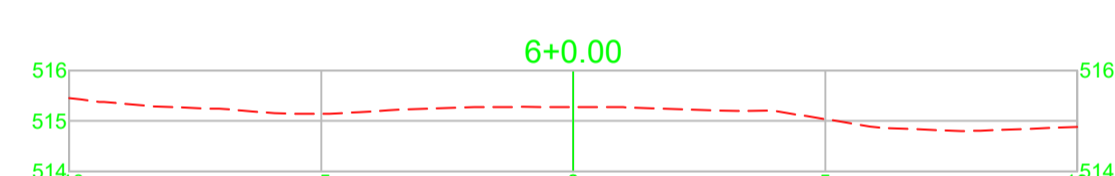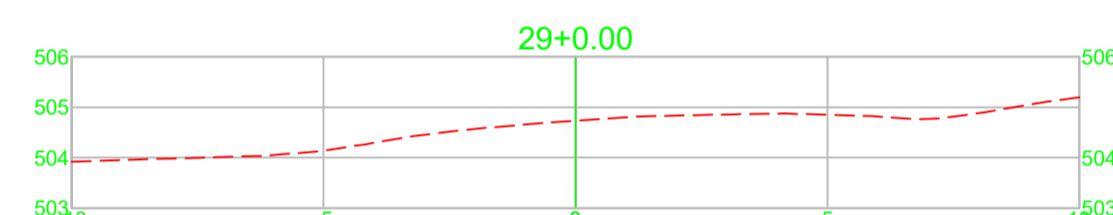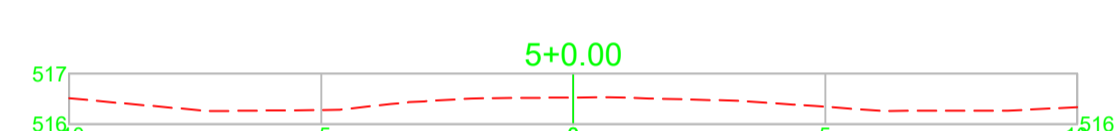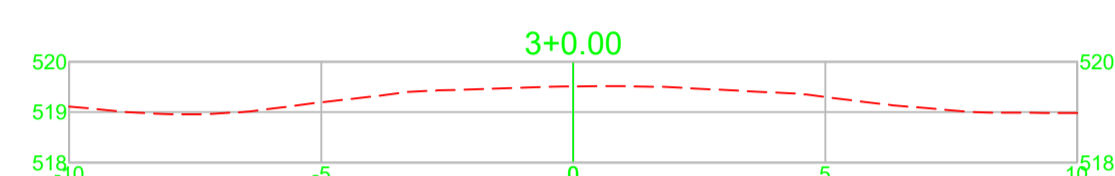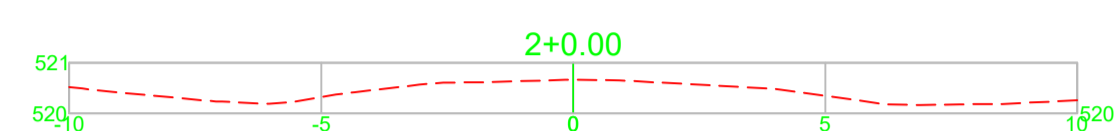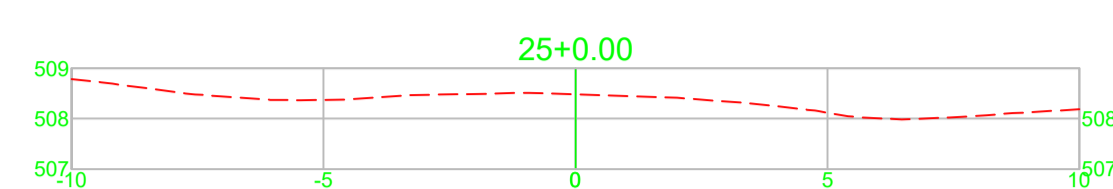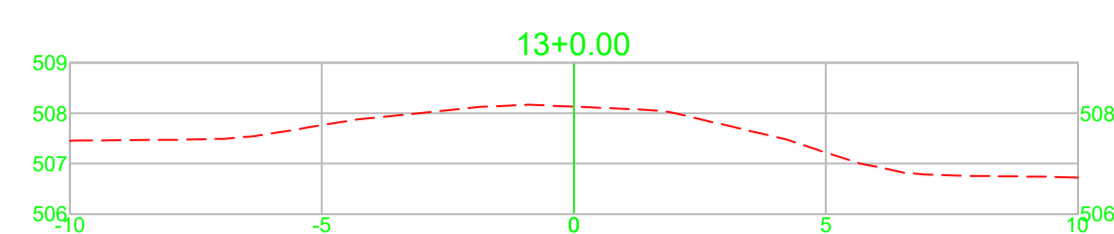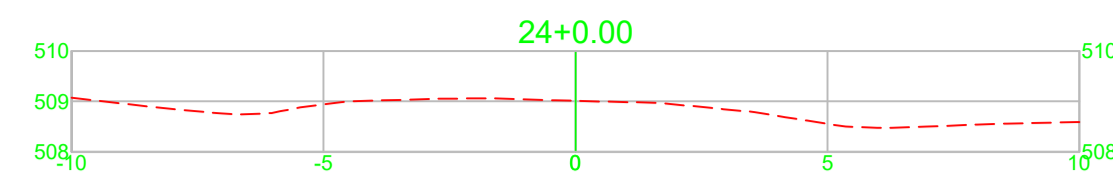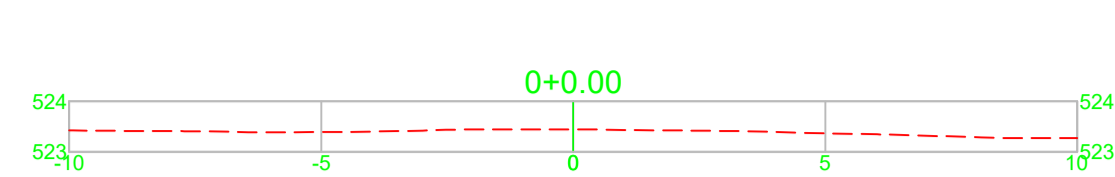



Arquitetura em Projetos

Tel.: (44) 3639-4057 (44) 9973-5458 (44) 8401-4168
 End.: Avenida Rio de Janeiro, nº 4998, Zona 02
 Cep. 87.501-370 - Umuarama-PR.
 E-mail: apoioarquiteturaengenharia@hotmail.com
 Homepage: apoioarquitetura.com.br
 Resp. Téc: Elson Henrique - CAU A95934-0



MUNICÍPIO DE SÃO JOSÉ DAS PALMEIRAS





SECRETARIA DA AGRICULTURA



**SECRETARIA DA AGRICULTURA
E DO ABASTECIMENTO**

LEVANTAMENTO PLANIALTIMÉTRICO

PROJETO/OBRA: PAVIMENTAÇÃO DE ESTRADA RURAL EM CBUQ.	CÓDIGO:
LOCAL DA OBRA: ESTRADA SÃO CAETANO, MUNICÍPIO DE SÃO JOSÉ DAS PALMEIRAS - PR. CEP. 85.898-000	03/04
CONTEÚDO: SEÇÕES TRANSVERSAIS.	ESCALA: INDICADA
RESP. TÉCNICO: EDSON LUCIANO LABIAK ENGENHEIRO CIVIL - CREA-PR 226479/D	PROPRIETÁRIO: MUNICÍPIO DE SÃO JOSÉ DAS PALMEIRAS CNPJ: 17.819.805/0001-33
	DATA: FRANCHA:

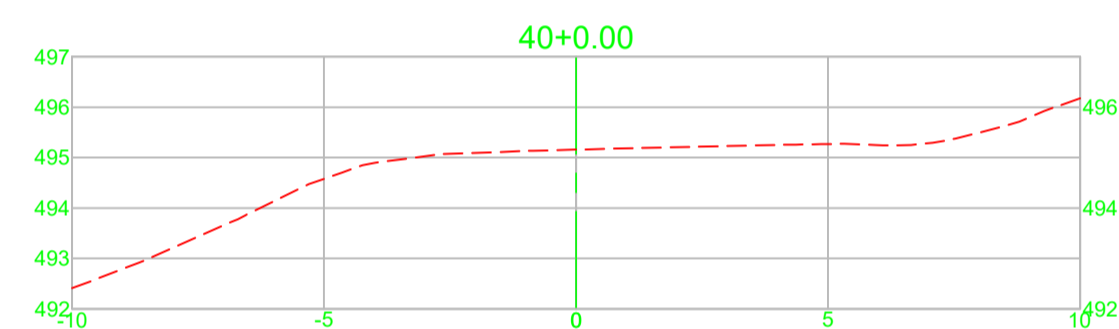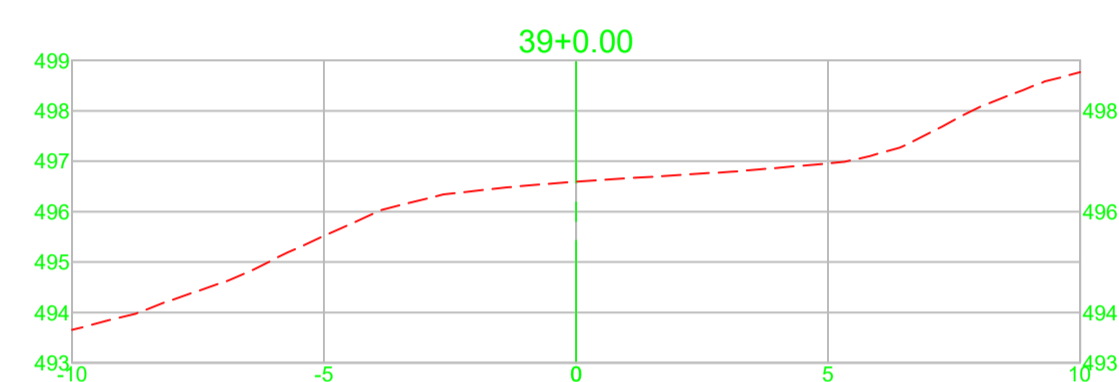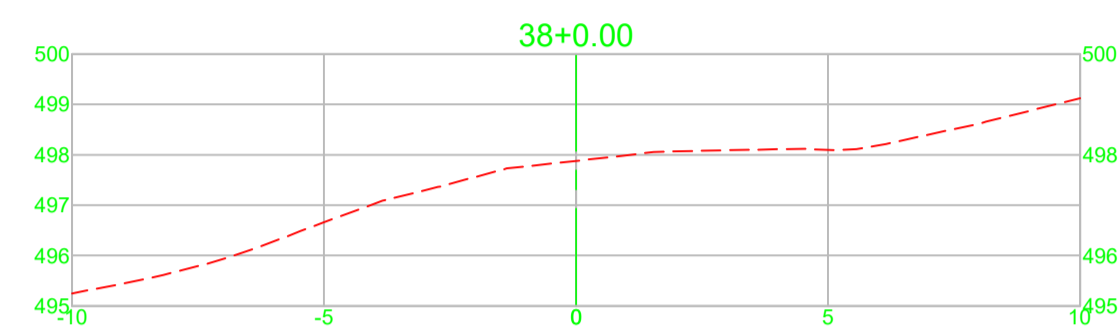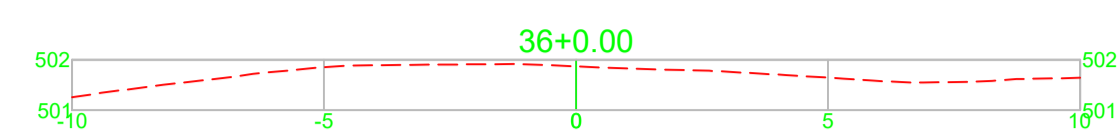

SEÇÕES TRANSVERSAIS
ESC. 1/150



Arquitetura em Projetos
 Tel.: (44) 3639-4057 (44) 9973-5458 (44) 8401-4168
 End.: Avenida Rio de Janeiro, nº 4998, Zona 02
 Cep. 87.501-370 - Umarama-PR.
 E-mail: apoioarquiteturaengenharia@hotmail.com
 Homepage: apoioarquitetura.com.br
 Resp. Téc: Elson Henrique - CAU A95934-0



MUNICÍPIO DE SÃO JOSÉ DAS PALMEIRAS
SECRETARIA DA AGRICULTURA



**SECRETARIA DA AGRICULTURA
E DO ABASTECIMENTO**

LEVANTAMENTO PLANIALTIMÉTRICO	
PROJETO/OBRA: PAVIMENTAÇÃO DE ESTRADA RURAL EM CBUQ.	CÓDIGO
LOCAL DA OBRA: ESTRADA SÃO CAETANO, MUNICÍPIO DE SÃO JOSÉ DAS PALMEIRAS - PR. CEP. 85.898-000	FRANCHA 03/04
CONTEÚDO: SEÇÕES TRANSVERSAIS.	ESCALA INDICADA
RESP. TÉCNICO: EDSON LUCIANO LABIAK ENGENHEIRO CIVIL - CREA-PR 226479/D	PRÓPRIETÁRIO: MUNICÍPIO DE SÃO JOSÉ DAS PALMEIRAS CNPJ: 17.819.695/0001-33
	FRANCHA