


PLANTA BAIXA - GEOMÉTRICO  
ESC. 1/1000

LEGENDA	
	TALUDE ATERRO
	TALUDE CORTE
	GREIDE ACABADO
	TERRENO NATURAL
	GREIDE TERRAPLENAGEM
	FAIXA DE DOMÍNIO DA ESTRADA
	PAVIMENTAÇÃO ASFÁLTICA CBUQ
	CURVA INTERMEDIÁRIA
	CURVA MESTRA
	ÁRVORE À REMOVER
	ÁRVORE EXISTENTE
	CERCA EXISTENTE
	CERCA A REMOVER
	POSTES A REMOVER
	POSTES EXISTENTES
	PORTÃO EXISTENTE
	CERCA DE ALAMBRADO

PERFIL - ALINHAMENTO ESTRADA SÃO CAETANO ( TRECHO 01 )

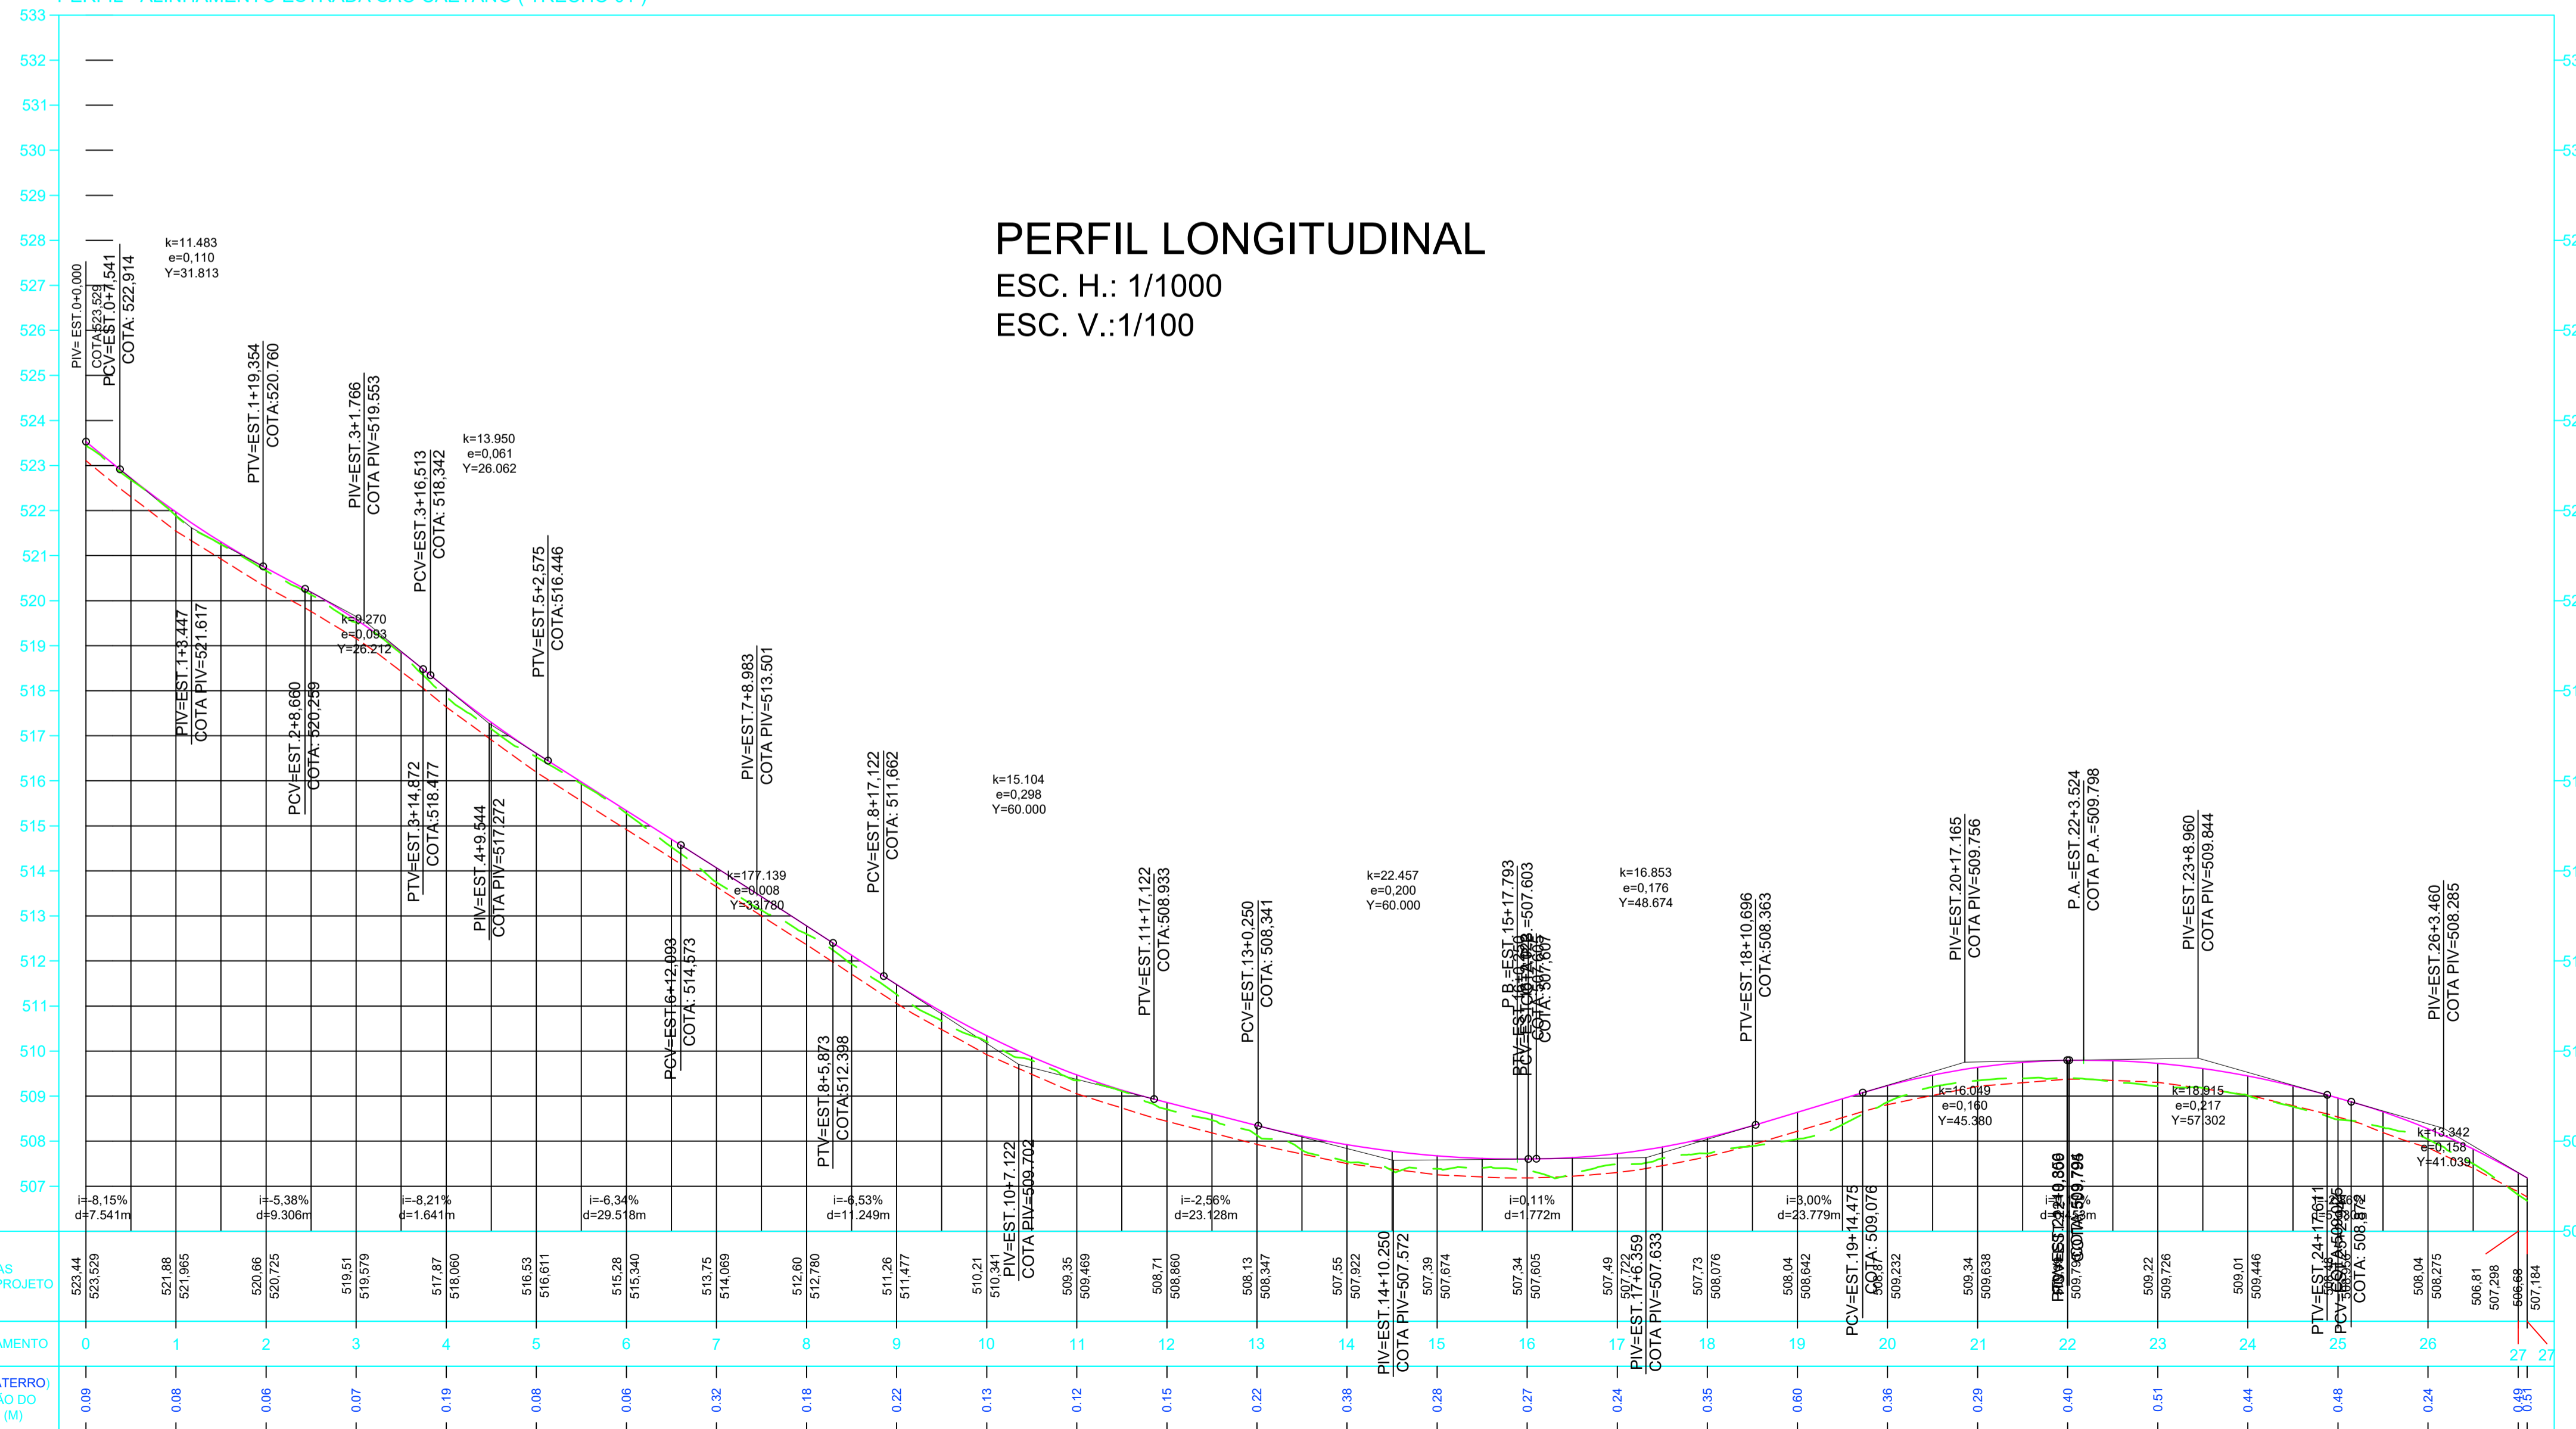

PERFIL LONGITUDINAL  
ESC. H.: 1/1000  
ESC. V.: 1/100



**Arquitetura em Projetos**

Tel.: (44) 3639-4057 (44) 9973-5458 (44) 8401-4168  
End.: Avenida Rio de Janeiro, nº 4998, Zona 02  
Cep. 87.501-370 - Umuarama-PR.  
E-mail: apoioarquiteturaengenharia@hotmail.com  
Homepage: apoioarquitetura.com.br  
Resp. Téc: Elson Henrique - CAU A95934-0

---



**MUNICÍPIO DE SÃO JOSÉ DAS PALMEIRAS**

**SECRETARIA DA AGRICULTURA**

---




**SECRETARIA DA AGRICULTURA  
E DO ABASTECIMENTO**

---

**PROJETO GEOMÉTRICO**

PROJETO/OBRA: <b>PAVIMENTAÇÃO DE ESTRADA RURAL EM CBUQ.</b>		CÓDIGO
LOCAL DA OBRA: ESTRADA SÃO CAETANO, MUNICÍPIO DE SÃO JOSÉ DAS PALMEIRAS - PR. CEP. 85.898-000		FRANCHA <b>01/02</b>
CONTEÚDO: PLANTA BAIXA E PERFIL LONGITUDINAL		ESCALA INDICADA
RESP. TÉCNICO: EDSON LUCIANO LABIAK ENGENHEIRO CIVIL - CREA-PR 226479/D	PROPRIETÁRIO: MUNICÍPIO DE SÃO JOSÉ DAS PALMEIRAS CNPJ: 17.819.605/0001-33	DATA FRANCHA

TRECHO 02

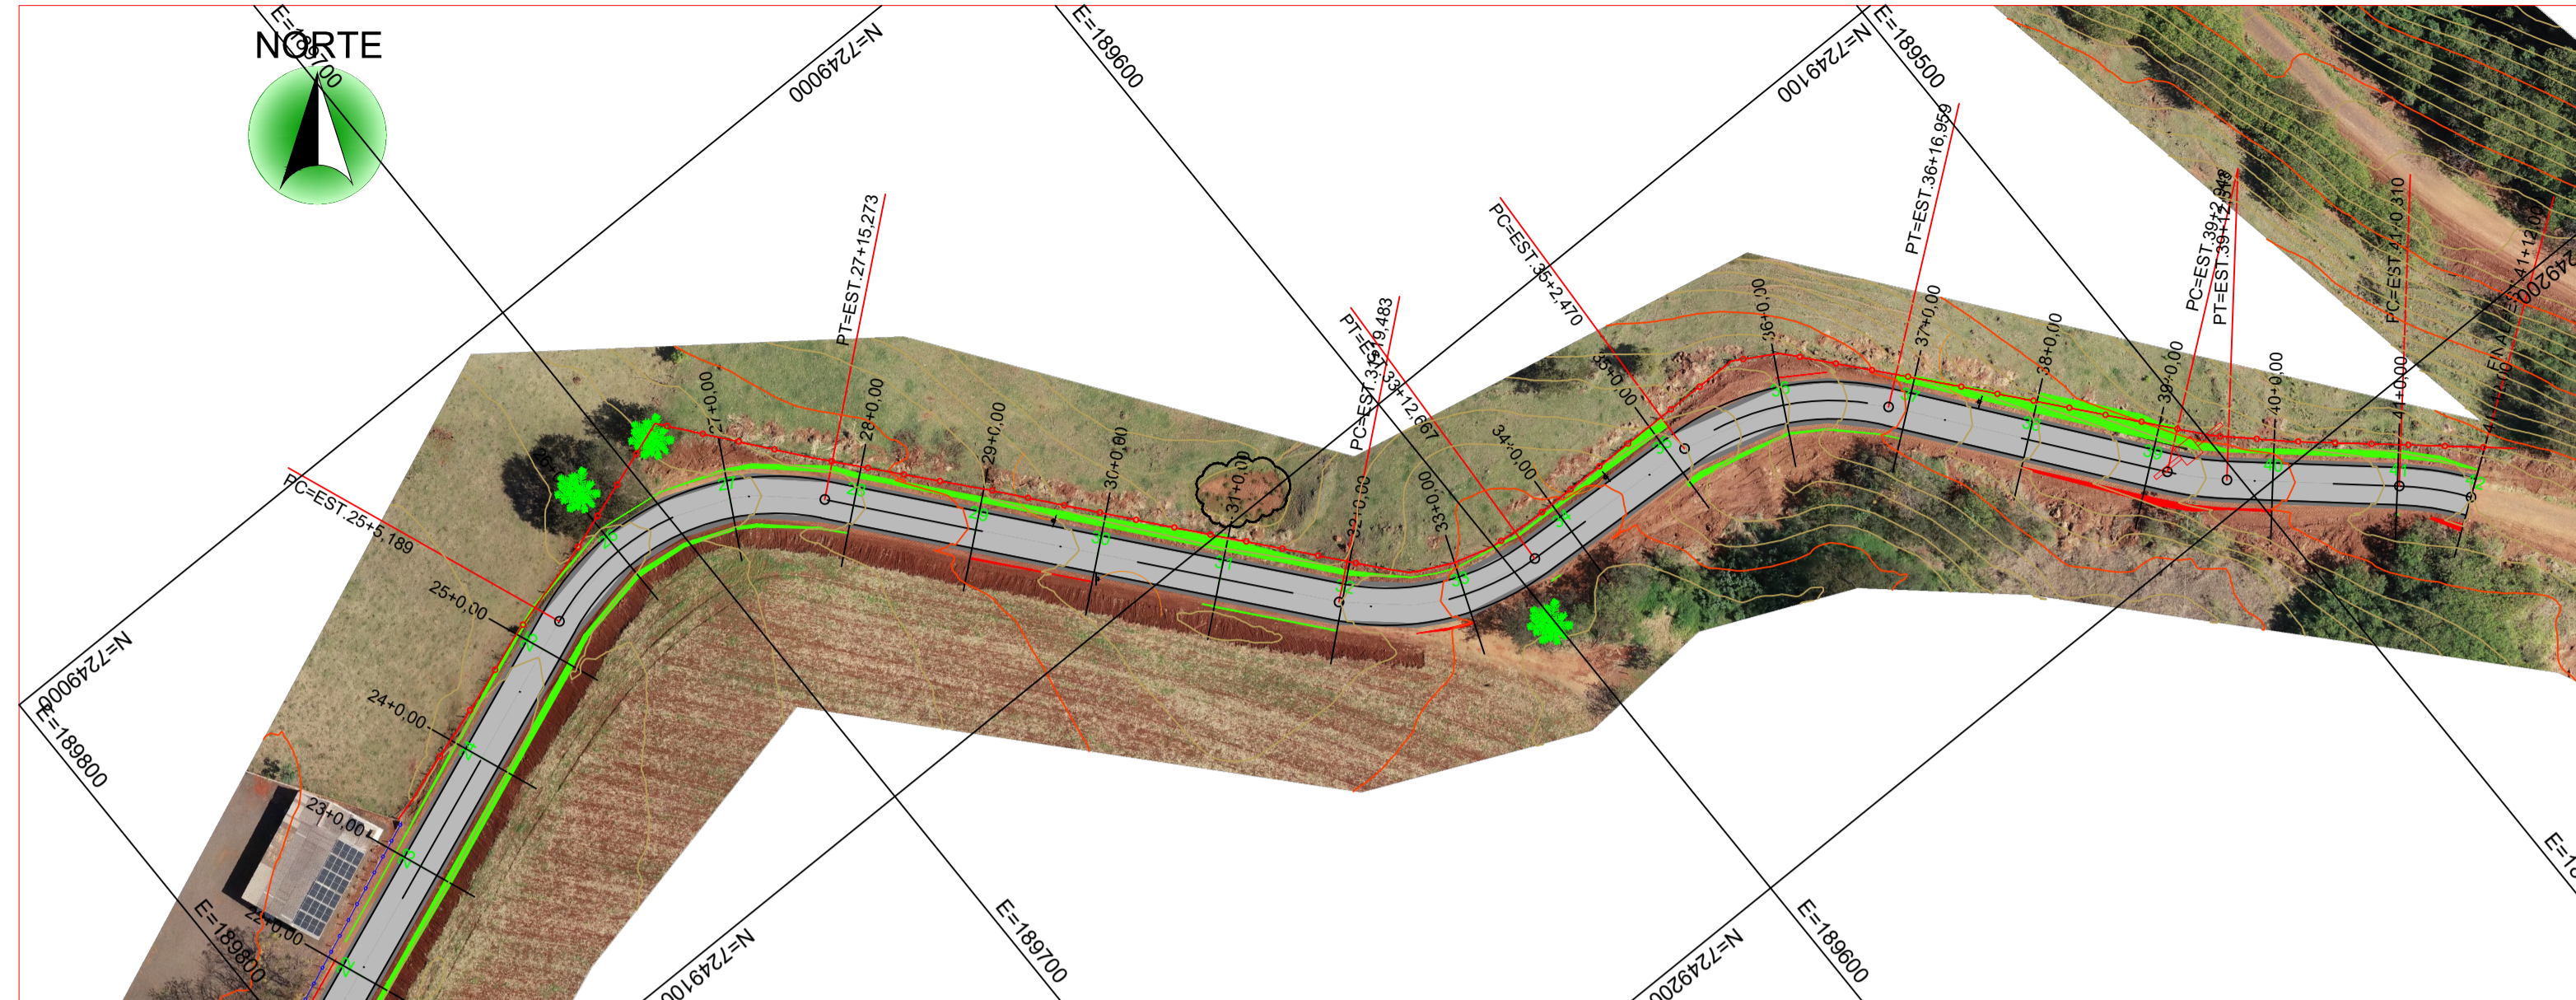


PLANTA BAIXA - GEOMÉTRICO  
ESC. 1/1000

QUANTITATIVO - SÃO CAETANO				
TRECHO	ESTACA	CERCAS A REMOVER (m)	ÁRVORES A REMOVER UNID.	POSTE A REMOVER UNID.
TRECHO 1	0+0,00 - 27+0,00	—	—	—
TRECHO 2	27+0,00 - 41+0,00	—	—	01.00
SUB TOTAL		—	—	01 unid.

LEGENDA

	TALUDE ATERRO
	TALUDE CORTE
	GREIDE ACABADO
	TERRENO NATURAL
	GREIDE TERRAPLENAGEM
	FAIXA DE DOMÍNIO DA ESTRADA
	PAVIMENTAÇÃO ASFÁLTICA CBUQ
	CURVA INTERMEDIÁRIA
	CURVA MESTRA
	ÁRVORE À REMOVER
	ÁRVORE EXISTENTE
	CERCA EXISTENTE
	CERCA A REMOVER
	POSTES A REMOVER
	POSTES EXISTENTES
	PORTÃO EXISTENTE
	CERCA DE ALAMBRADO

PERFIL - ALINHAMENTO ESTRADA SÃO CAETANO ( TRECHO 02 )

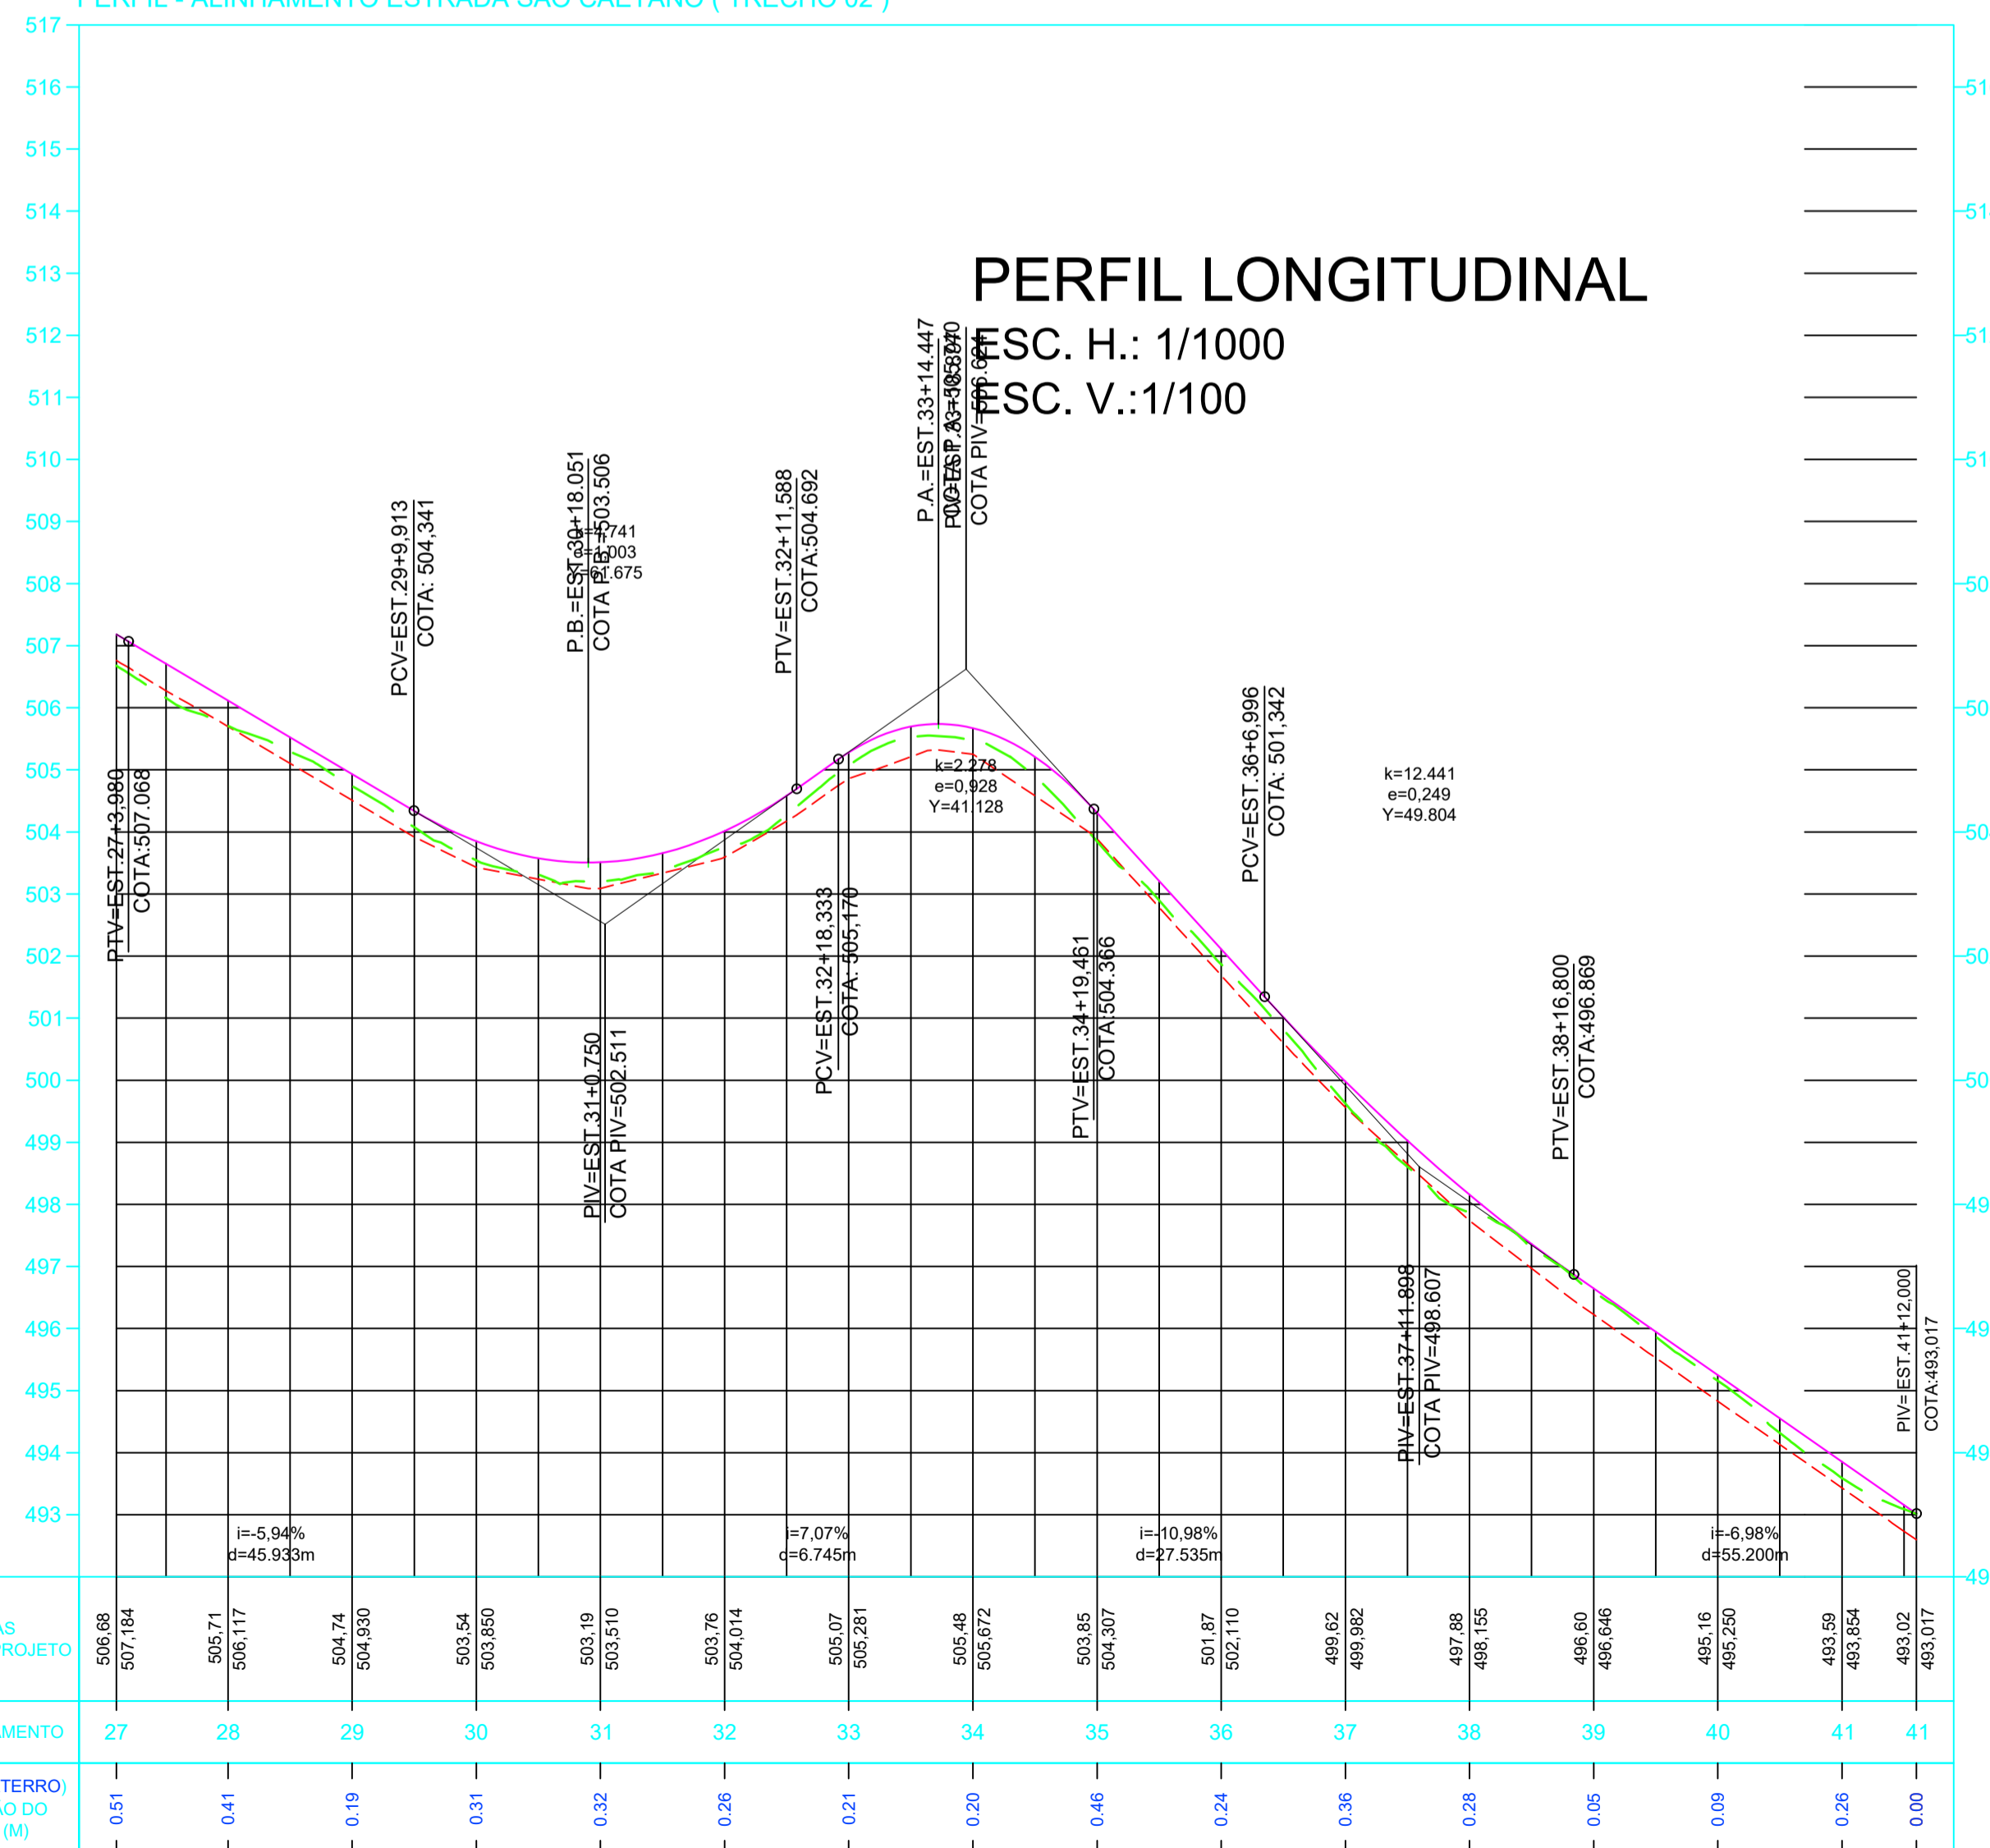

**Arquitetura em Projetos**

Tel.: (44) 3639-4057 (44) 9973-5458 (44) 8401-4168  
 End.: Avenida Rio de Janeiro, nº 4998, Zona 02  
 Cep. 87.501-370 - Umuarama-PR.  
 E-mail: apoioarquiteturaengenharia@hotmail.com  
 Homepage: apoioarquitetura.com.br  
 Resp. Téc: Elson Henrique - CAU A95934-0

---

**MUNICÍPIO DE SÃO JOSÉ DAS PALMEIRAS**

**SECRETARIA DA AGRICULTURA**

**SECRETARIA DA AGRICULTURA E DO ABASTECIMENTO**

---

**PROJETO GEOMÉTRICO**

PROJETO/OBRA: <b>PAVIMENTAÇÃO DE ESTRADA RURAL EM CBUQ.</b>	CÓDIGO
LOCAL DA OBRA: ESTRADA SÃO CAETANO, MUNICÍPIO DE SÃO JOSÉ DAS PALMEIRAS - PR. CEP. 85.898-000	FRANCHA <b>02/02</b>
CONTEÚDO: PLANTA BAIXA E PERFIL LONGITUDINAL.	ESCALA INDICADA
RESP. TÉCNICO: EDSON LUCIANO LABIAK ENGENHEIRO CIVIL - CREA-PR 226479/D	FRANCHA DATA
PROPRIETÁRIO: MUNICÍPIO DE SÃO JOSÉ DAS PALMEIRAS CNPJ: 17.819.805/0001-33	